


AKSONOMETRIA INST. GAZOWEJ

1:100

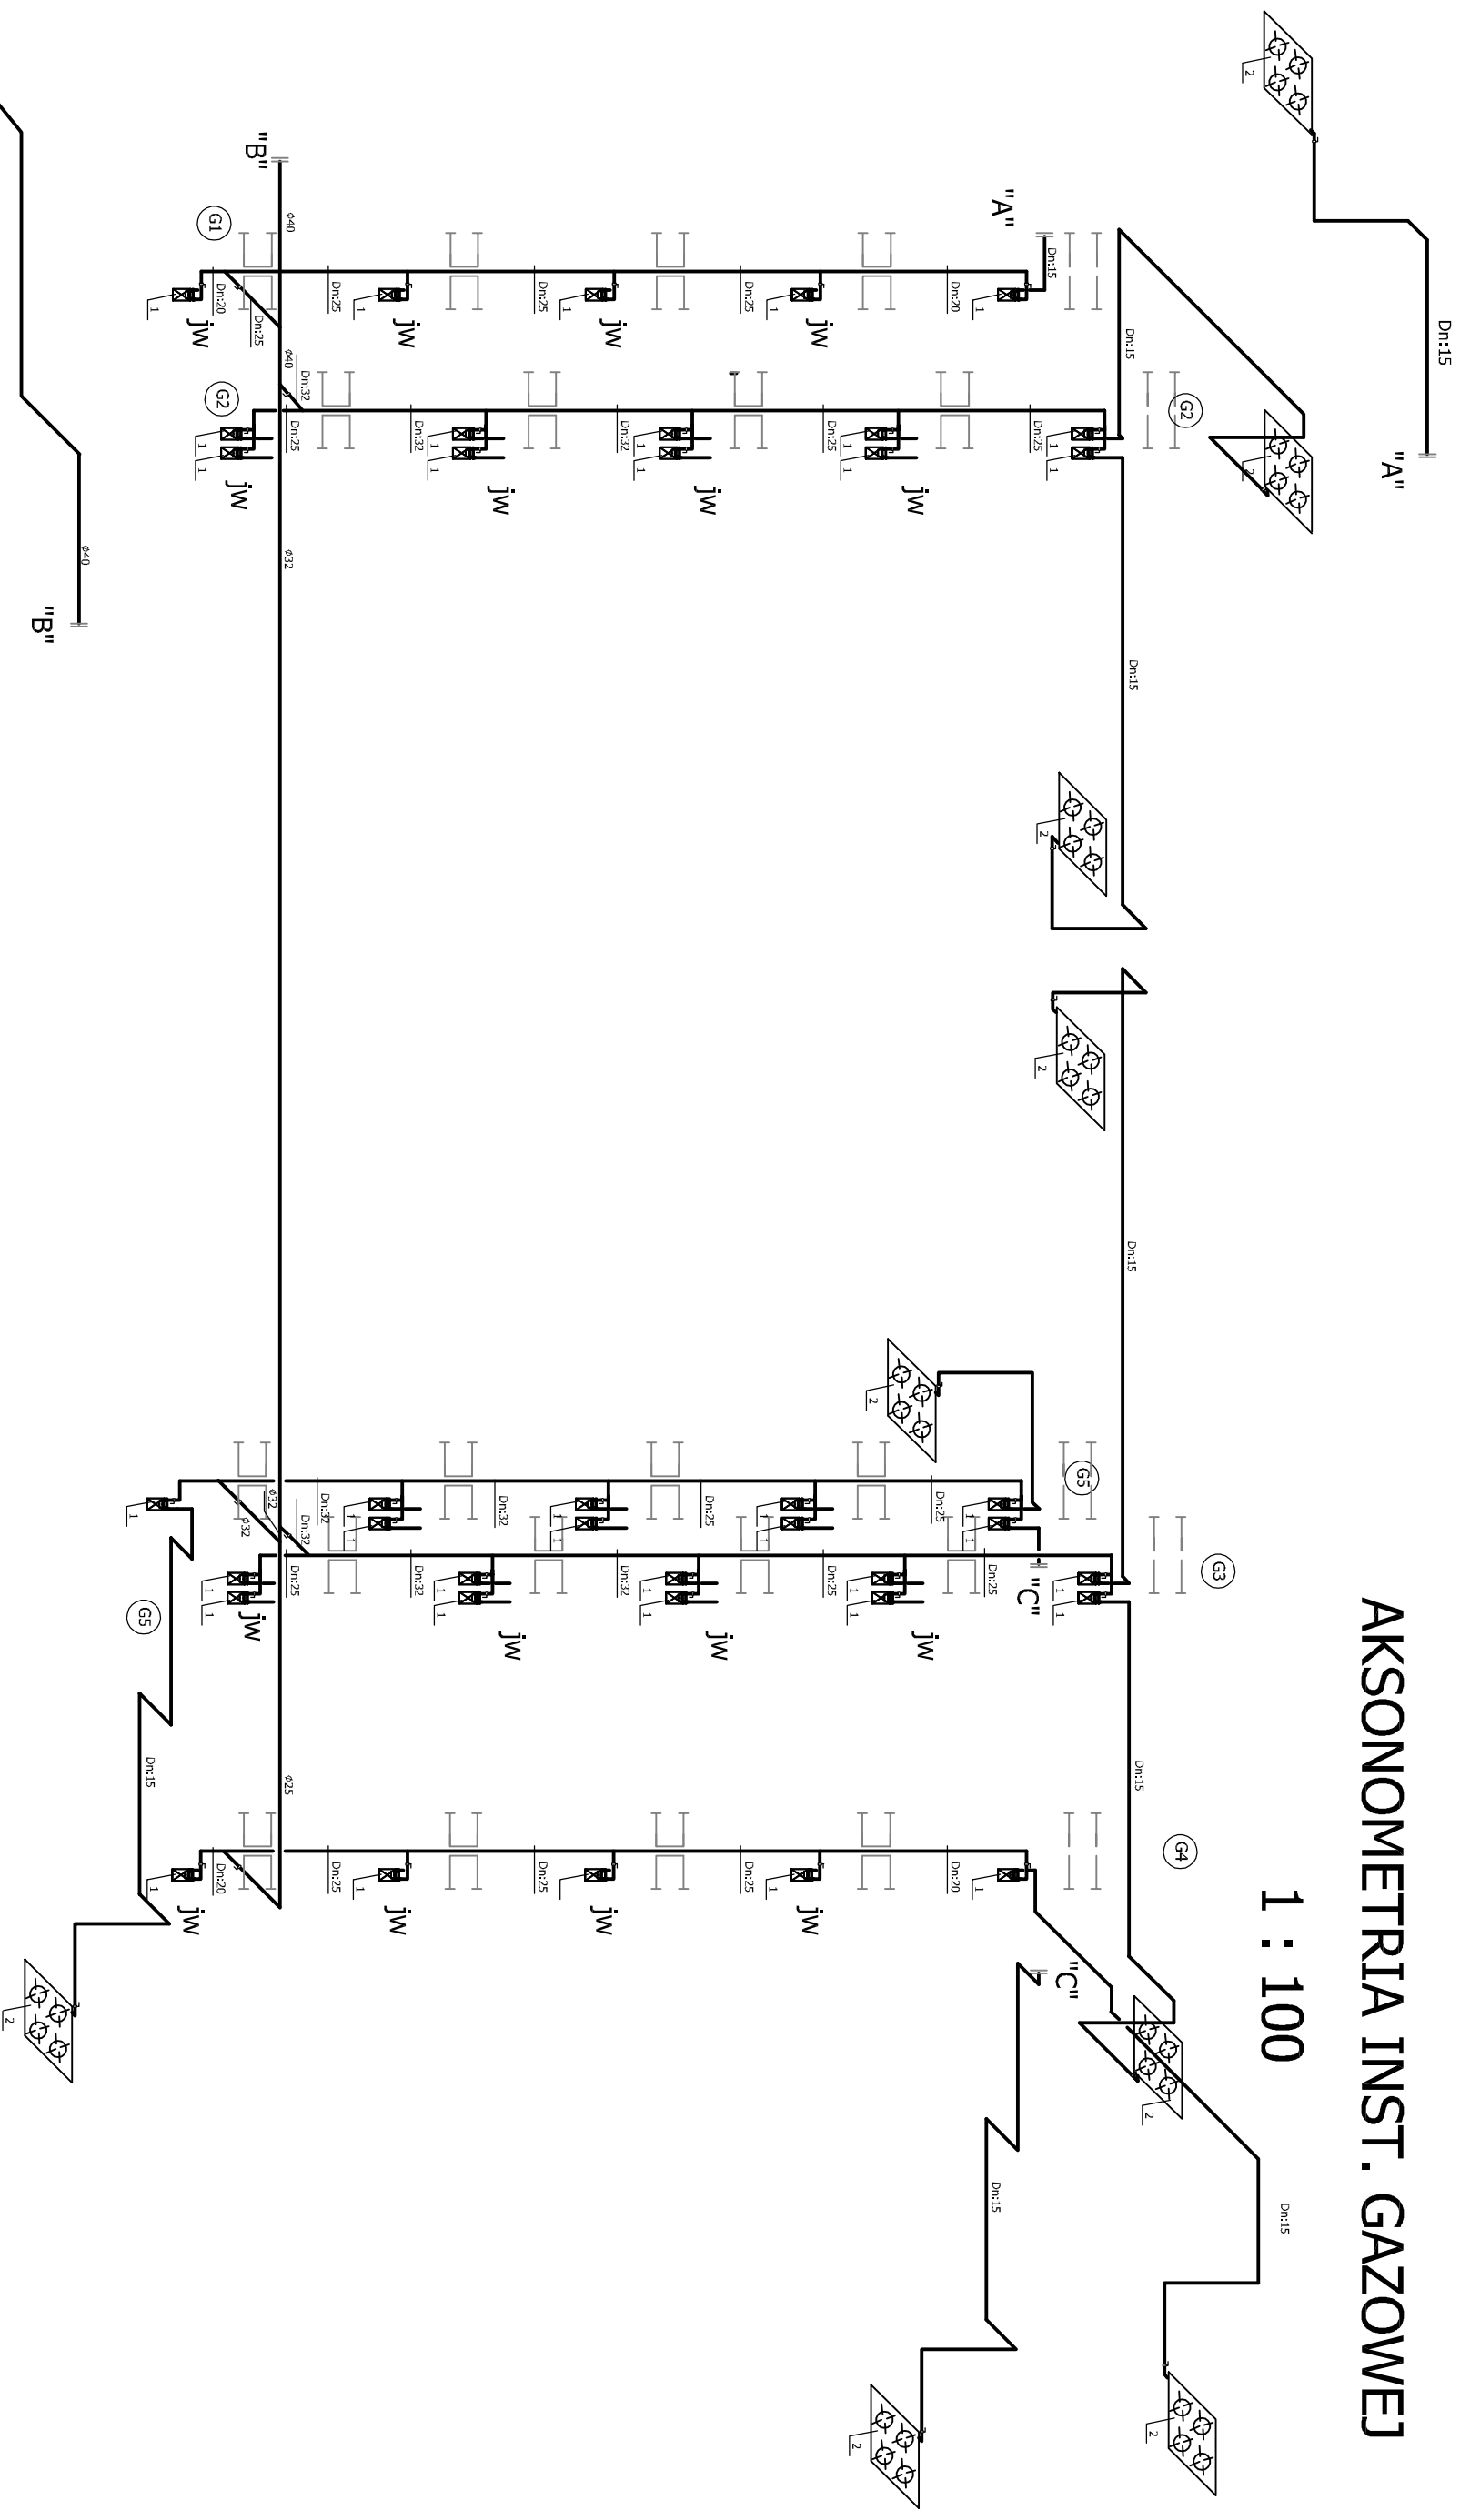

OZNACZENIA

1- Gazomierz mieszkowy G-4

2 - kuchnia gazowa 4-palnikowa;
z piekarnikiem elektrycznym

PATIO - PRACOWNIA PROJEKTOWA 71-250 BEZRZECZE UL. RAJSKA 1 tel. 693 226 079		PT	
nazwa: PROJEKT TECHNICZNY branża: SANITARYJNA		skala: 1:100	
inwestor: KARLIŃSKIE TOWARZYSTWO BUDOWNICTWA SPÓŁKA Z OGR. S.C. 78-230 KARLIŃKO UL. WOJSKA POLSKIEGO 1		tytuł: AKSONOMETRIA INSTALACJI GAZ. INSTALACJA GAZOWA	
projektant: mgr inż. BOGDAN TRUŃ specjalność: instalacyjno-inżynierska w zakresie instalacji sanitarnych podpis: [podpis] mgr inż. JOLANTA SZYMAŃSKA specjalność: instalacyjno-inżynierska w zakresie instalacji sanitarnych data oprac.: 14		adres odbiorcy: BUDYNEK MIESZKAŁNY WIELORODZINNY nr 7, INSTALACJE SANITARNE 78-230 Karlińko ul. Koszalińska dz. nr 211 obręb 0003, jednostka ewid. karlińko nazwa zamawiającego: Budownictwo wielorodzinnych nr 6 i nr 7 wraz z zagospodarowaniem terenu i infrastruktura techniczną - osiedle Błędonica przy ul. Koszalińskiej w Karlinie, dz. nr 199, 199, 200, 201/1, 201/2, 211 obręb 0003 Karlińko	