


PROFIL PPRZYKANALIKÓW RUR SPUSTOWYCH

Rura PVC 110mm z rewizją i siatką


PROFIL PPRZYKANALIKÓW RUR SPUSTOWYCH

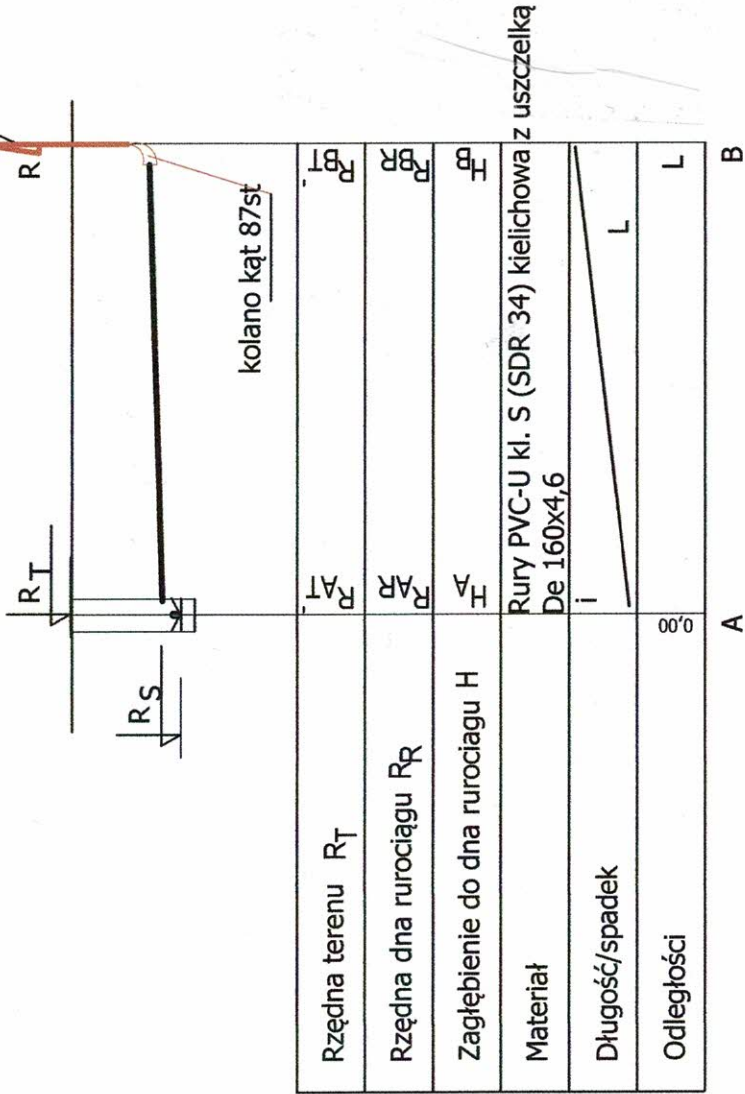

Buidynek Nr 7. Przykanaliki do rur spustowych

A	Nr Rs	L	RAT	RBT	RS	RAR	RBR	HA	HB	i
		m	m	m	m	m	m	m	m	m
1	2	3	4	5	6	7	8	9	10	11
Td7.1	1	2,3	24,20	24,20	22,14	22,14	22,37	2,06	1,72	0,15
Td7.2	2	2,1	24,20	24,20	22,12	22,12	22,44	2,08	1,77	0,15
D7.6	3	11,3	24,20	24,20	22,18	22,12	22,69	2,08	1,52	0,05
D7.4	4	2,1	24,20	24,20	22,25	22,25	22,57	1,95	1,64	0,15
D7.5	5	3	24,20	24,20	22,25	22,12	22,57	2,08	1,63	0,15
D7.5	6	17,6	24,20	24,20	22,80	22,80	23,06	1,40	1,14	0,015
RAZEM		38,4								

PROFIL PPRZYKANALIKÓW WPUSTÓW ULICZNYCH

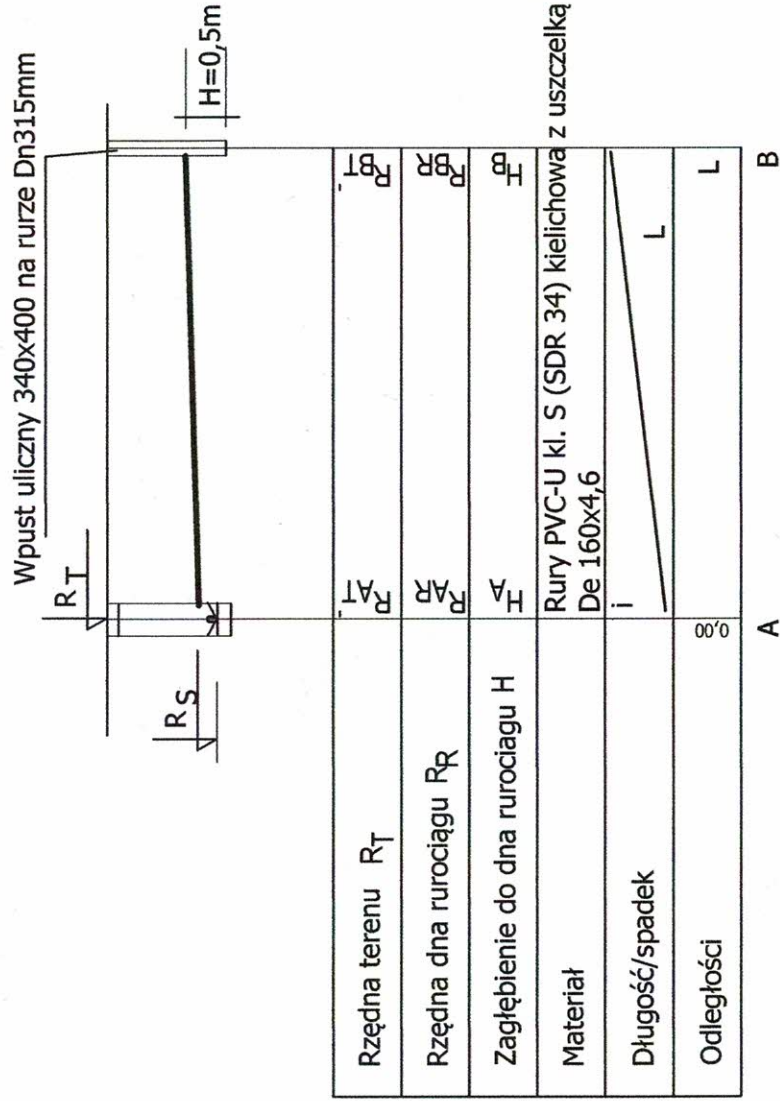

A	B	L	RAT	RBT	RS	RAR	RBR	HA	HB	i
		m	m	m	m	m	m	m	m	%
D8	WU1	4,00	23,00	22,95	20,91	21,40	21,60	1,60	1,35	5,0
D8	WU2	7,00	23,00	23,05	20,91	21,40	21,75	1,60	1,30	5,0

11,0m

tytuł: PATIO - PRACOWNIA PROJEKTOWA 71-250 BEZRZECZE UL. RAJSKA 1 tel. 693 226 079	PAB
branża: PROJEKT TECHNICZNY	skala: 1:100/200
inwestor: KARLIŃSKIE TOWARZYSTWO BUDOWNICTWA SPOŁECZNEGO sp. z o.o. 78-230 KARLINO ul. Wojska Polskiego 1	rysunek: PROFIL PRZYKANALIKÓW RUR SPUSTOWYCH
projektant: inżynier instalacji w zakresie elek. inst. i urz. grzew. went., gaz., wodoc. i kanalizac. mgr inż. Jolanta Szymańska	nr rys. 3
mgr inż. Jolanta Szymańska	data oprac. 06. 2021
PRAWA AUTORSKIE ZASTRZEŻONE - projekt chroniony prawem autorskim zgodnie z art. 1 i nast. Ustawy o Prawie Autorskim i Prawach Pokrewnych z dn. 4 lutego 1994r. (Dz.U. nr 24 poz 83 z 23.02.95)	