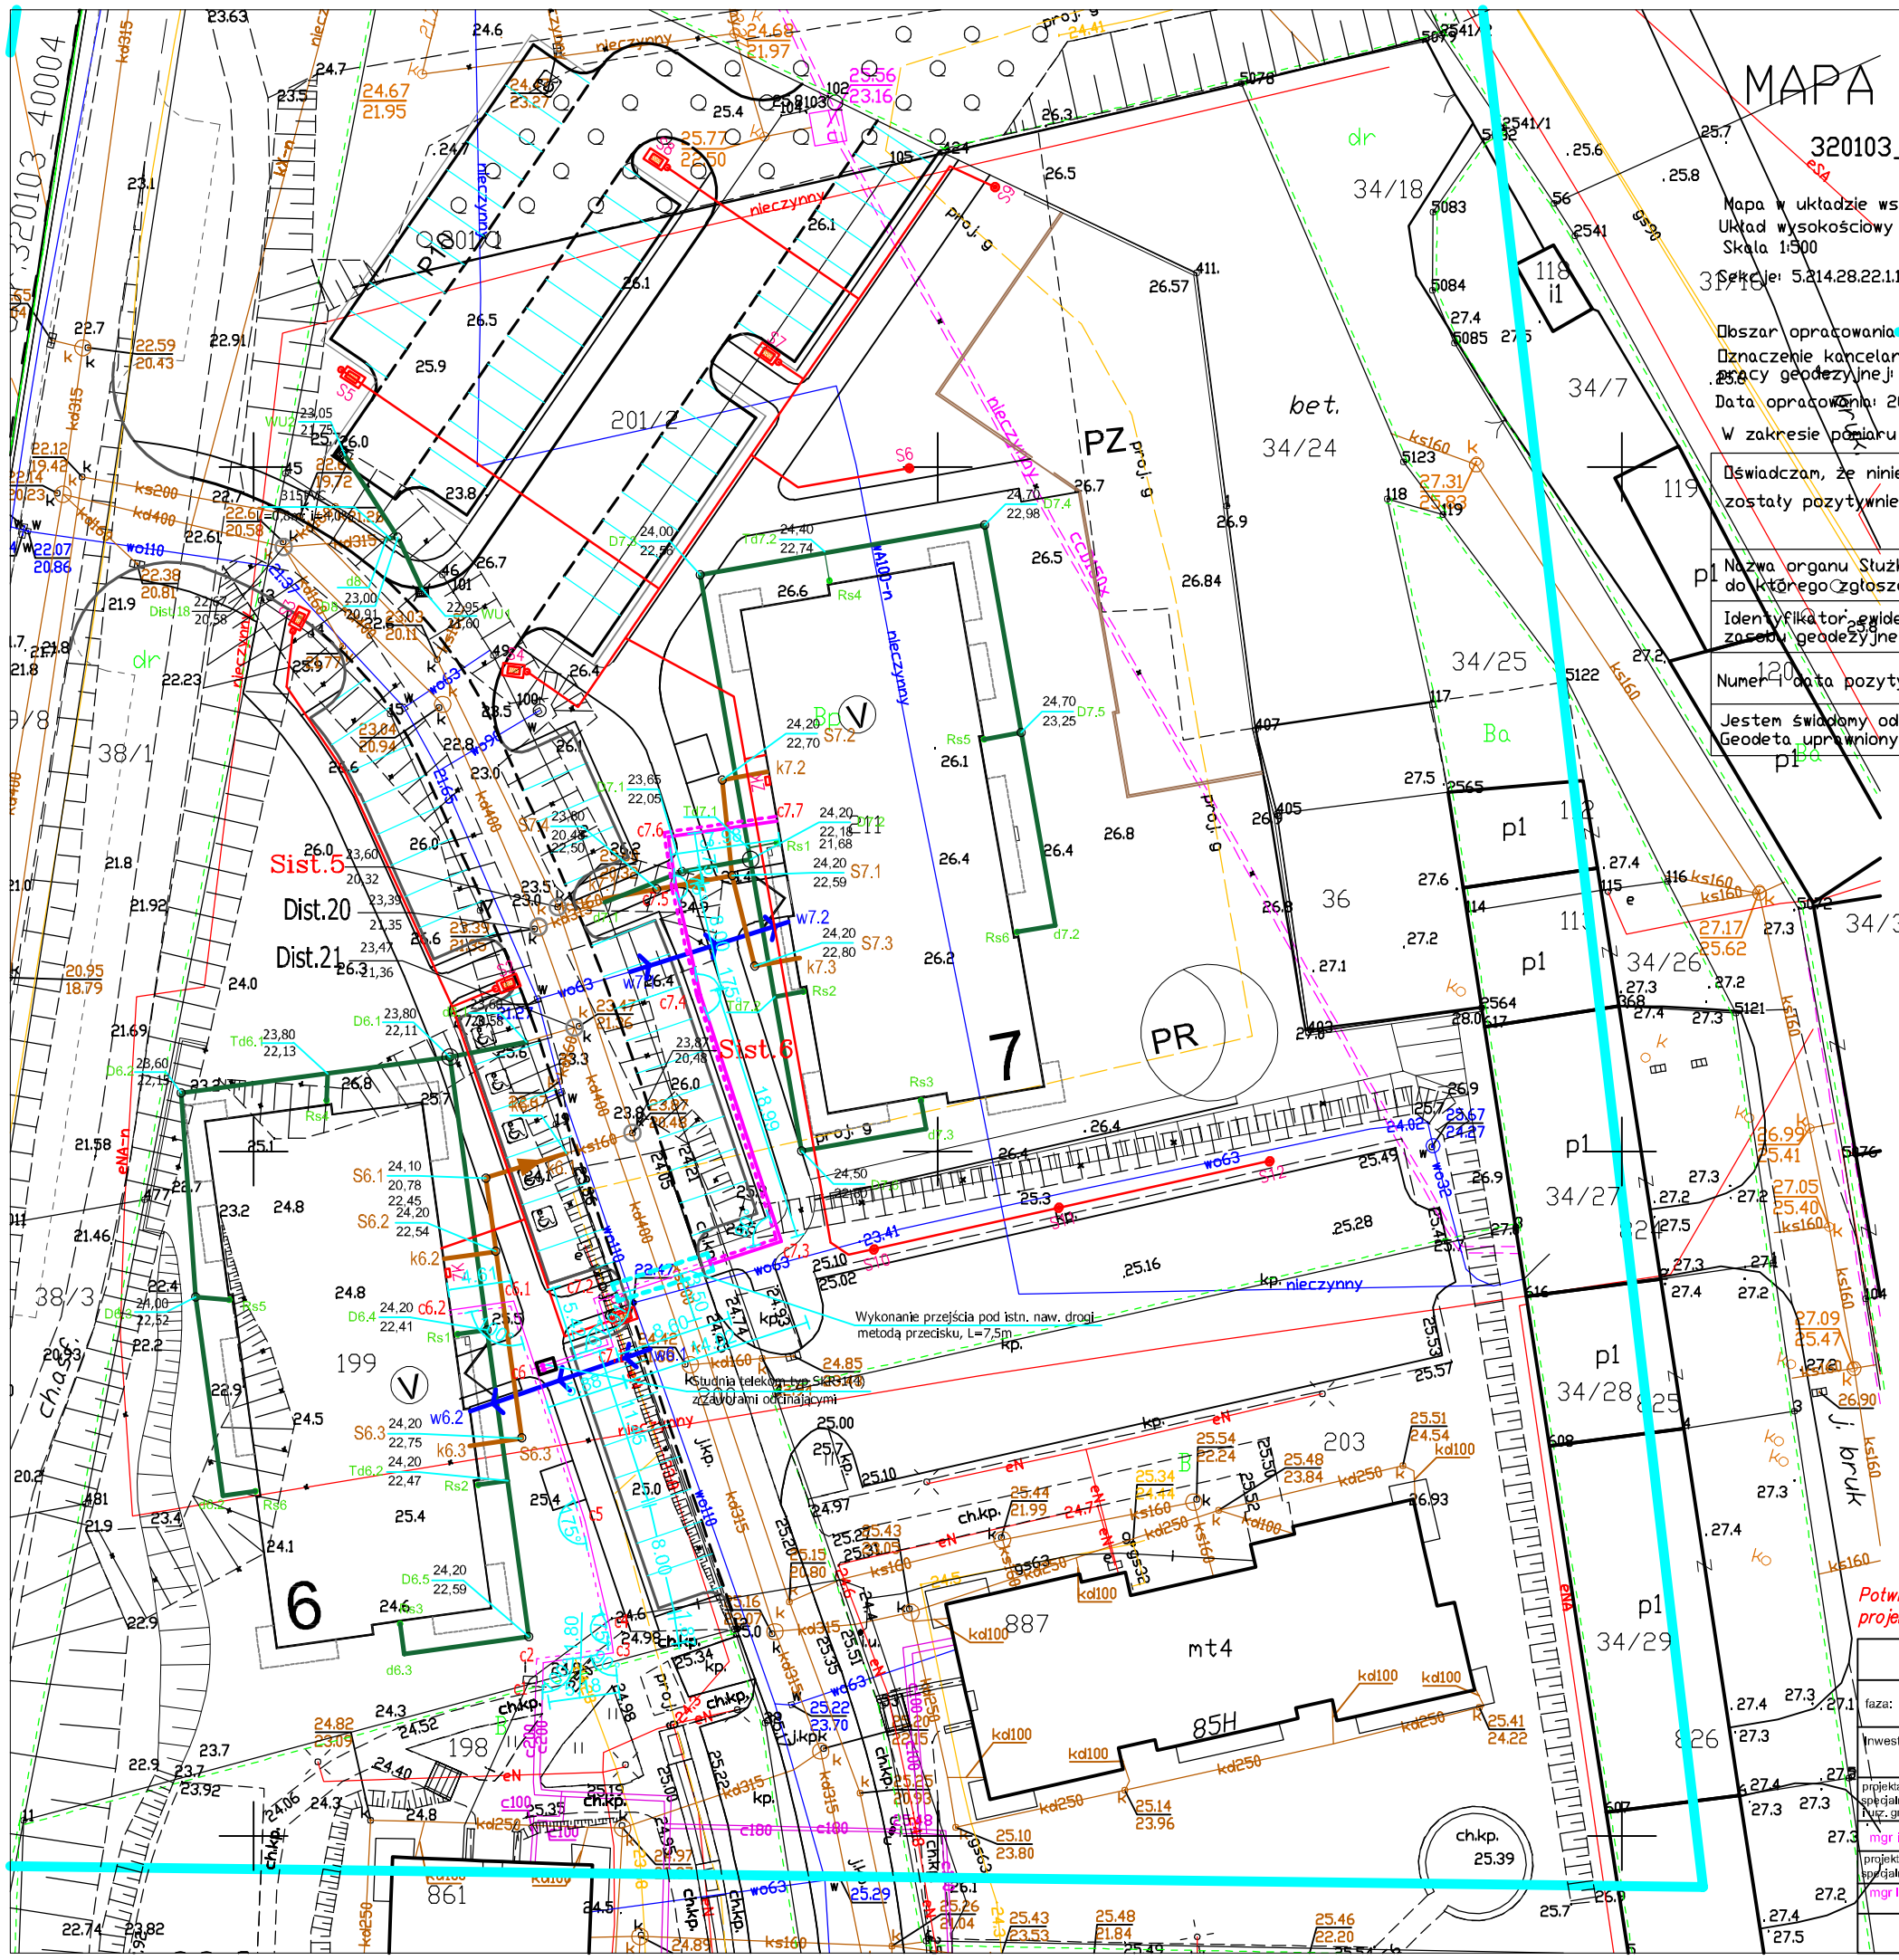

MAPA DO CELÓW PROJEKTOWYCH

320103_4, Karlino - miasto, obr.0003 dz. 200,201/1, 201/2, 211

Mapa w układzie współrzędnych 2000(5)
Układ wysokościowy PL-EVRF2007-NH
Skala 1:500
Sekcje: 5.214.28.22.1.1,3

Wykonał:
USŁUGI GEODEZYJNE
Jan Lech
ul. Szymanowskiego 4/10 78-230 Karlino
tel. 605-586-789
Geodeta uprawniony: Jan Lech nr upr. 7890

Obszar opracowania
Oznaczenie kancelaryjne pracy geodezyjnej: GK.6640.159.2021
Data opracowania: 2021.02.24

W zakresie pomiaru nie stwierdzono istnienia obciążeń nieruchomości w postaci służebności przechodu lub przejazdu

Oświadczam, że niniejszy dokument został opracowany w wyniku prac geodezyjnych, których rezultaty zostały pozytywnie zweryfikowane i przyjęte do państwowego zasobu geodezyjnego w Białogardzie

Nazwa organu Służby Geodezyjnej i Kartograficznej do którego zgłoszono pracę	STAROSTA BIAŁOGARDZKI
Identyfikator ewidencyjny przyjętego materiału do zasobu geodezyjnego	P.3201.2021.185
Numer i data pozytywnej weryfikacji operatu technicznego	GK.6640.159.2021_7136, 2021.03.11

Jestem świadomy odpowiedzialności karnej za złożenie fałszywego oświadczenia
Geodeta uprawniony Jan Lech nr upr. 7890

- istniejąca sieć wodociągowa do likwidacji
- projektowana instalacja zewnętrzna oświetleniowa elektryczna - kablowa, działka nr 199, 211,201/1,201/2
- projektowana instalacja zewnętrzna kanalizacji deszczowej
- projektowana instalacja zewnętrzna kan.sanit.
- projektowana sieć i przyłącze cieplne do Budynku Nr 6 wraz z odcinkiem przyłącza do Budynku Nr 7
- projektowane przyłącze cieplne do Budynku Nr 7
- projektowane przyłącze wody

Potwierdzam zgodność kopii mapy do celów projektowych z oryginałem

ZAGOSPODAROWANIE TERENU

PATIO - PRACOWNIA PROJEKTOWA 71-250 BEZRZECZE UL. RAJSKA 1 tel. 693 226 079			PZ
faza: PROJEKT ZAGOSPODAROWANIA TERENU	rysunek: SIECI I PRZYŁĄCZA		skala: 1:500
inwestor: KARLIŃSKIE TOWARZYSTWO BUDOWNICTWA SPOŁECZNEGO sp. z o.o. 78-230 KARLINO ul.Wojska Polskiego 1	obiekt budowlany: ZAGOSPODAROWANIE TERENU - UZBROJENIE		nr rys. 1
projektant specjalność instalacyjna w zakresie: sieci, inst. i urz. grzew, went., gaz., wodoc. i kanalizac. mgr inż.BOGDAN TRUN	Nr upr.: UAN/N/7210/80/90; UAN/N/7342/104/92	Podpis	adres obiektu budowlanego: 78-230 Karlino ul. Koszalińska dz. nr 211 obręb 0003, jednostka ewid. Karlino
projektant sprawdzający specjalność instalacyjna w zakresie: jw. mgr inż.JOLANTA SZYMAŃSKA	UAN/N/7210/180/89;		nazwa zamierzenia budowlanego: Budowa budynków wielorodzinnych nr 6 i nr 7 wraz zagospodarowaniem terenu i infrastrukturą techniczną - osiedle Biedronka przy ul. Koszalińskiej w Karlinie, dz.nr 198, 199, 200, 201/1, 201/2, 211 obręb 0003 Karlino
			data oprac: 06. 2021

PRAWA AUTORSKIE ZASTRZEŻONE - projekt chroniony prawem autorskim zgodnie z art.1 i nast. Ustawy o Prawie Autorskim i Prawach Pokrewnych z dn. 4 lutego 1994r. (Dz.U. nr 24 poz 83 z 23.02.95)