


PROFIL PRZYŁĄCZA C.O. Dn50/125mm DO BUDYNKU NR 7

SKALA 1:100/200

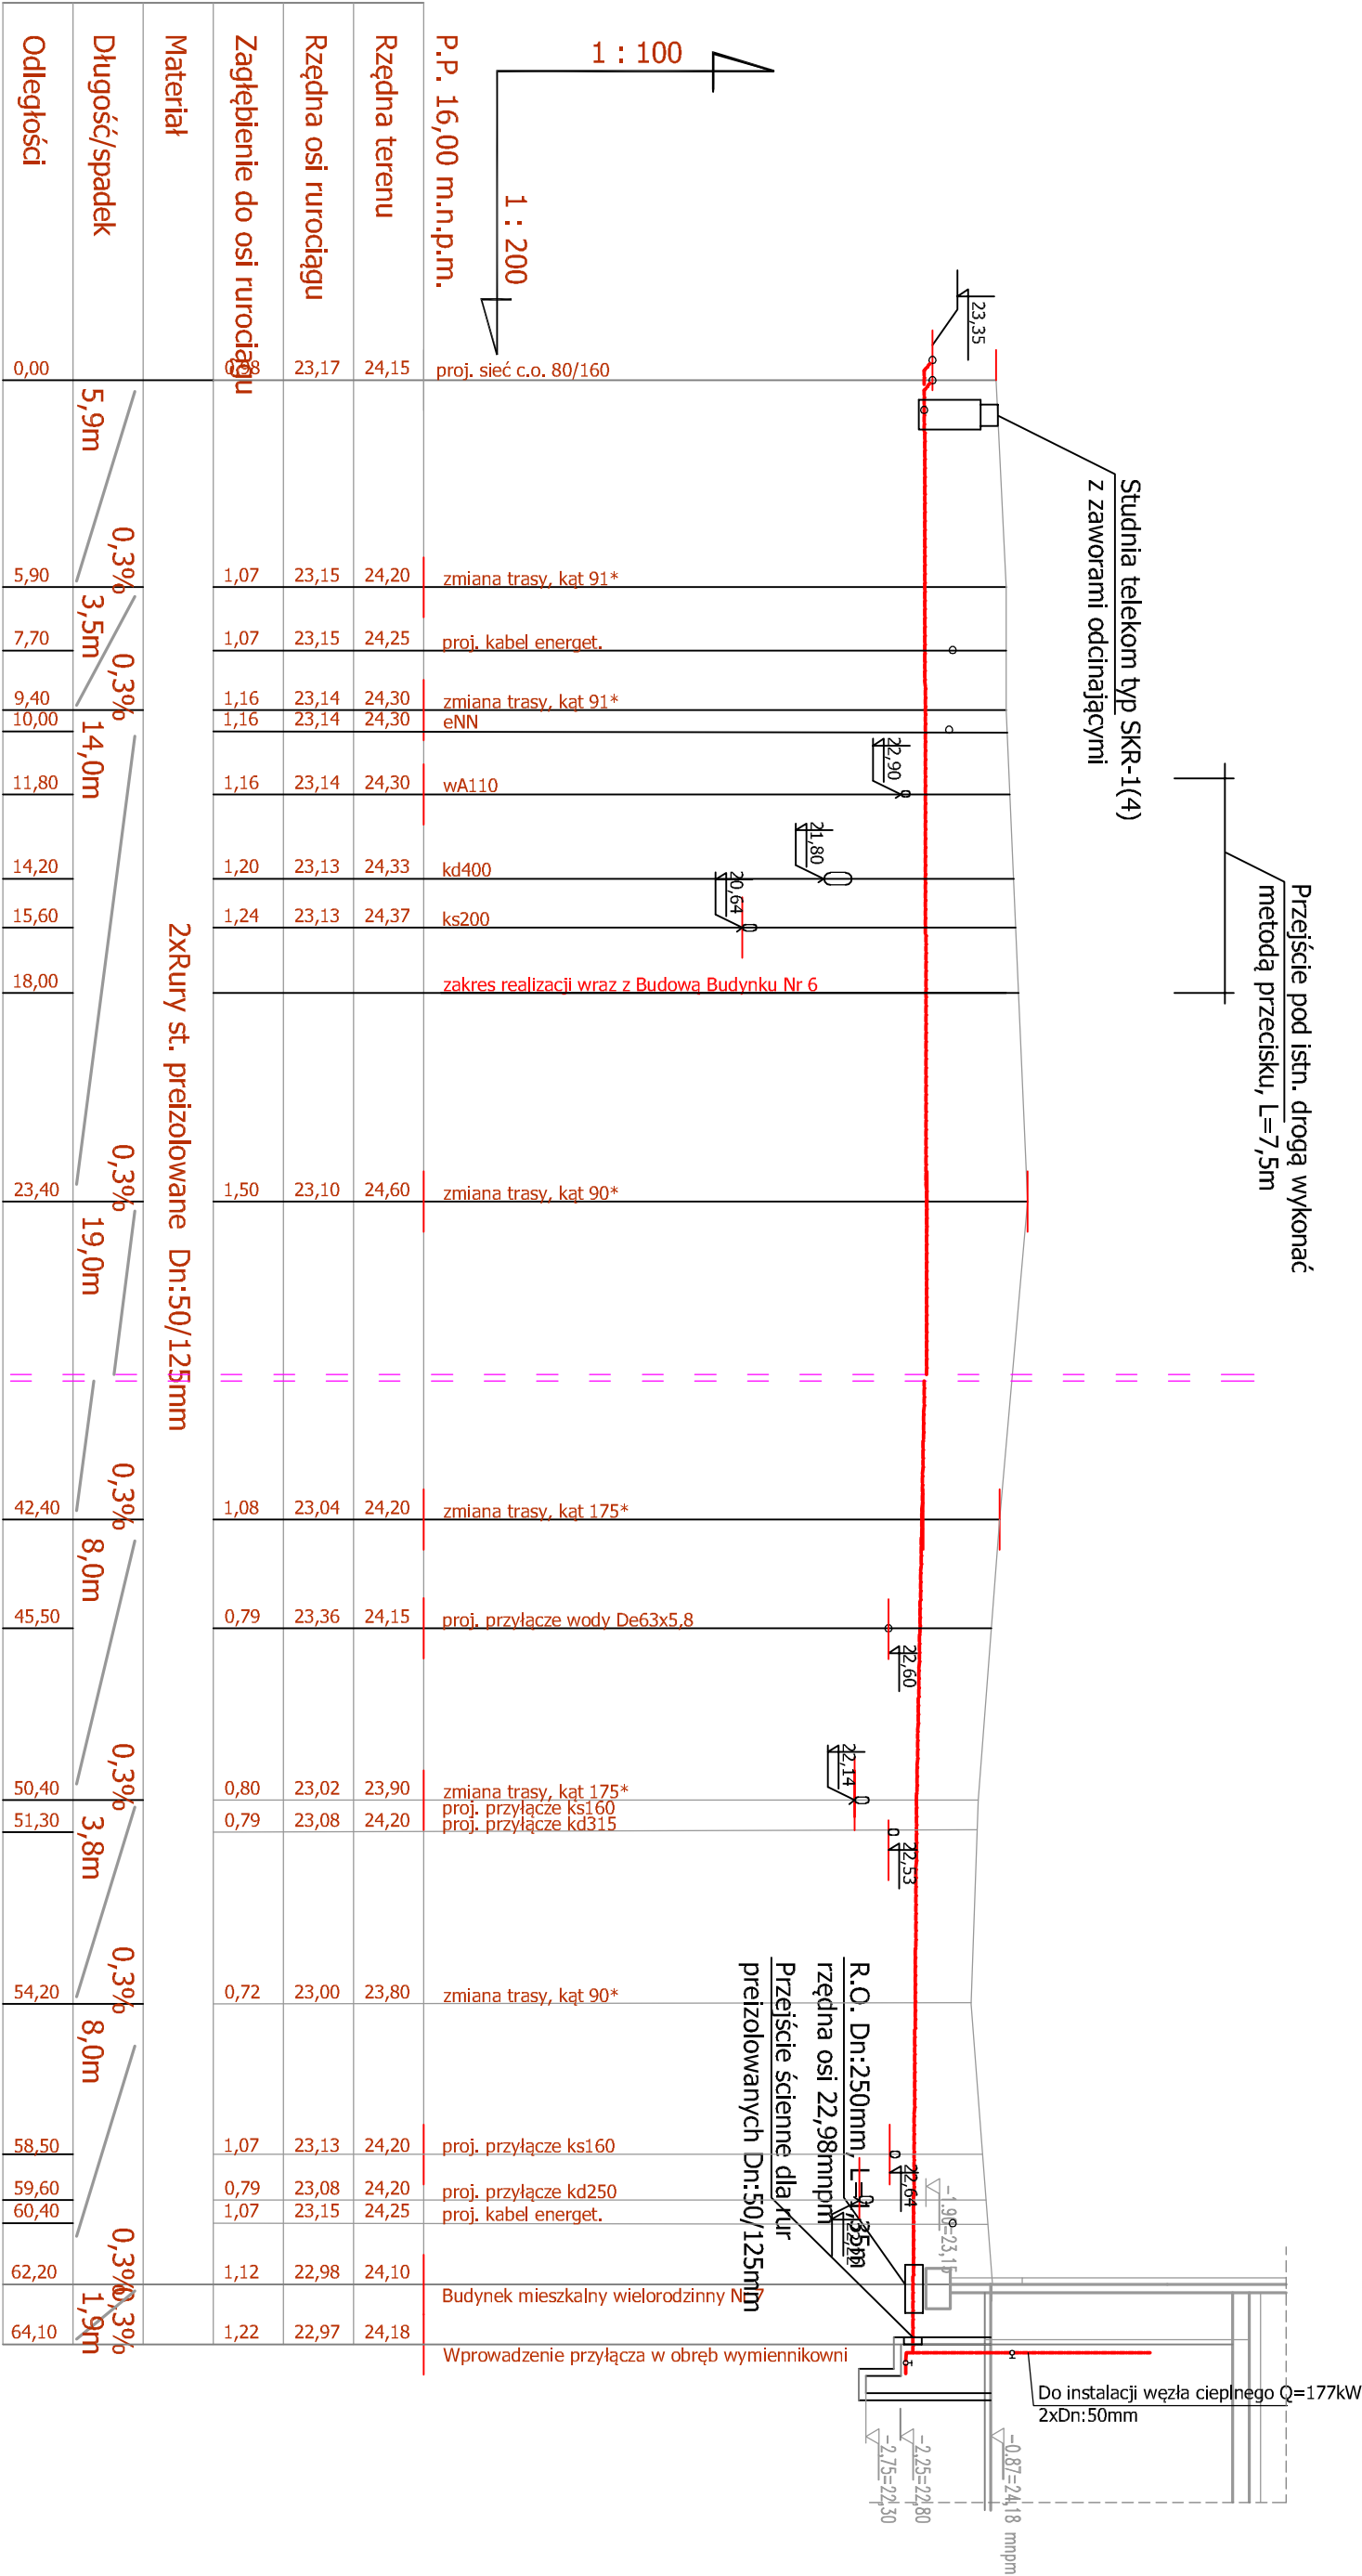

PATIO - PRACOWNIA PROJEKTOWA 71-250 BEZRZECZE UL. RAJSKA 1 tel. 693 226 079				PAB
PROJEKT TECHNICZNY		PRZYLĄCZA C.O.		skala:
branża: SANITARNA		BUDYNEK NR 7		1:100/200
inwestor: KARLINSKIE TOWARZYSTWO BUDOWNICTWA SPOŁECZNEGO Sp. z o.o.		obiekt budowlany: BUDYNEK MIESZKALNY WIELO-RODZINNY NR 7, PRZYŁĄCZE C.O.		nr rys.
78-230 KARLINO ul. Wojska Polskiego 1		adres obiektu budowlanego: 78-230 Karfino ul. Koszalińska dz. nr 211		3
projektant: specjalność: instalacyjna w zakresie: sieć, instal. i urz. grzew. went., gaz., wodoci. i kanalizac.	Nr upr.:	Podpis:	nazwa zamierzenia budowlanego:	
mgr inż. Bogdan Tuon	UAN/N7342/04/03		Budowa budynków wielorodzinnych nr 6 i nr 7 wraz z zagospodarowaniem terenu i infrastrukturą techniczną - osiedle Biedronka przy ul. Koszalińskiej w Karlinie, dz. nr 198, 199, 200, 201/1, 201/2, 211 obręb 0003 Karfino	
projektant sprawdzający o specjalności: inż.	UAN/N7210/78008:			
mgr inż. Jolanta Szymańska				
PRAWA AUTORSKIE ZASTRZEŻONE - projekt chroniony prawem autorskim zgodnie z art. 11 ust. 1 ustawy o Prawie Autorskim i Prawach Pokrewnych z dn. 4 lutego 1994r. (Dz.U. nr 24 poz. 83 z 23.02.95)				data oprac: 06. 2021