


## OZNACZENIA

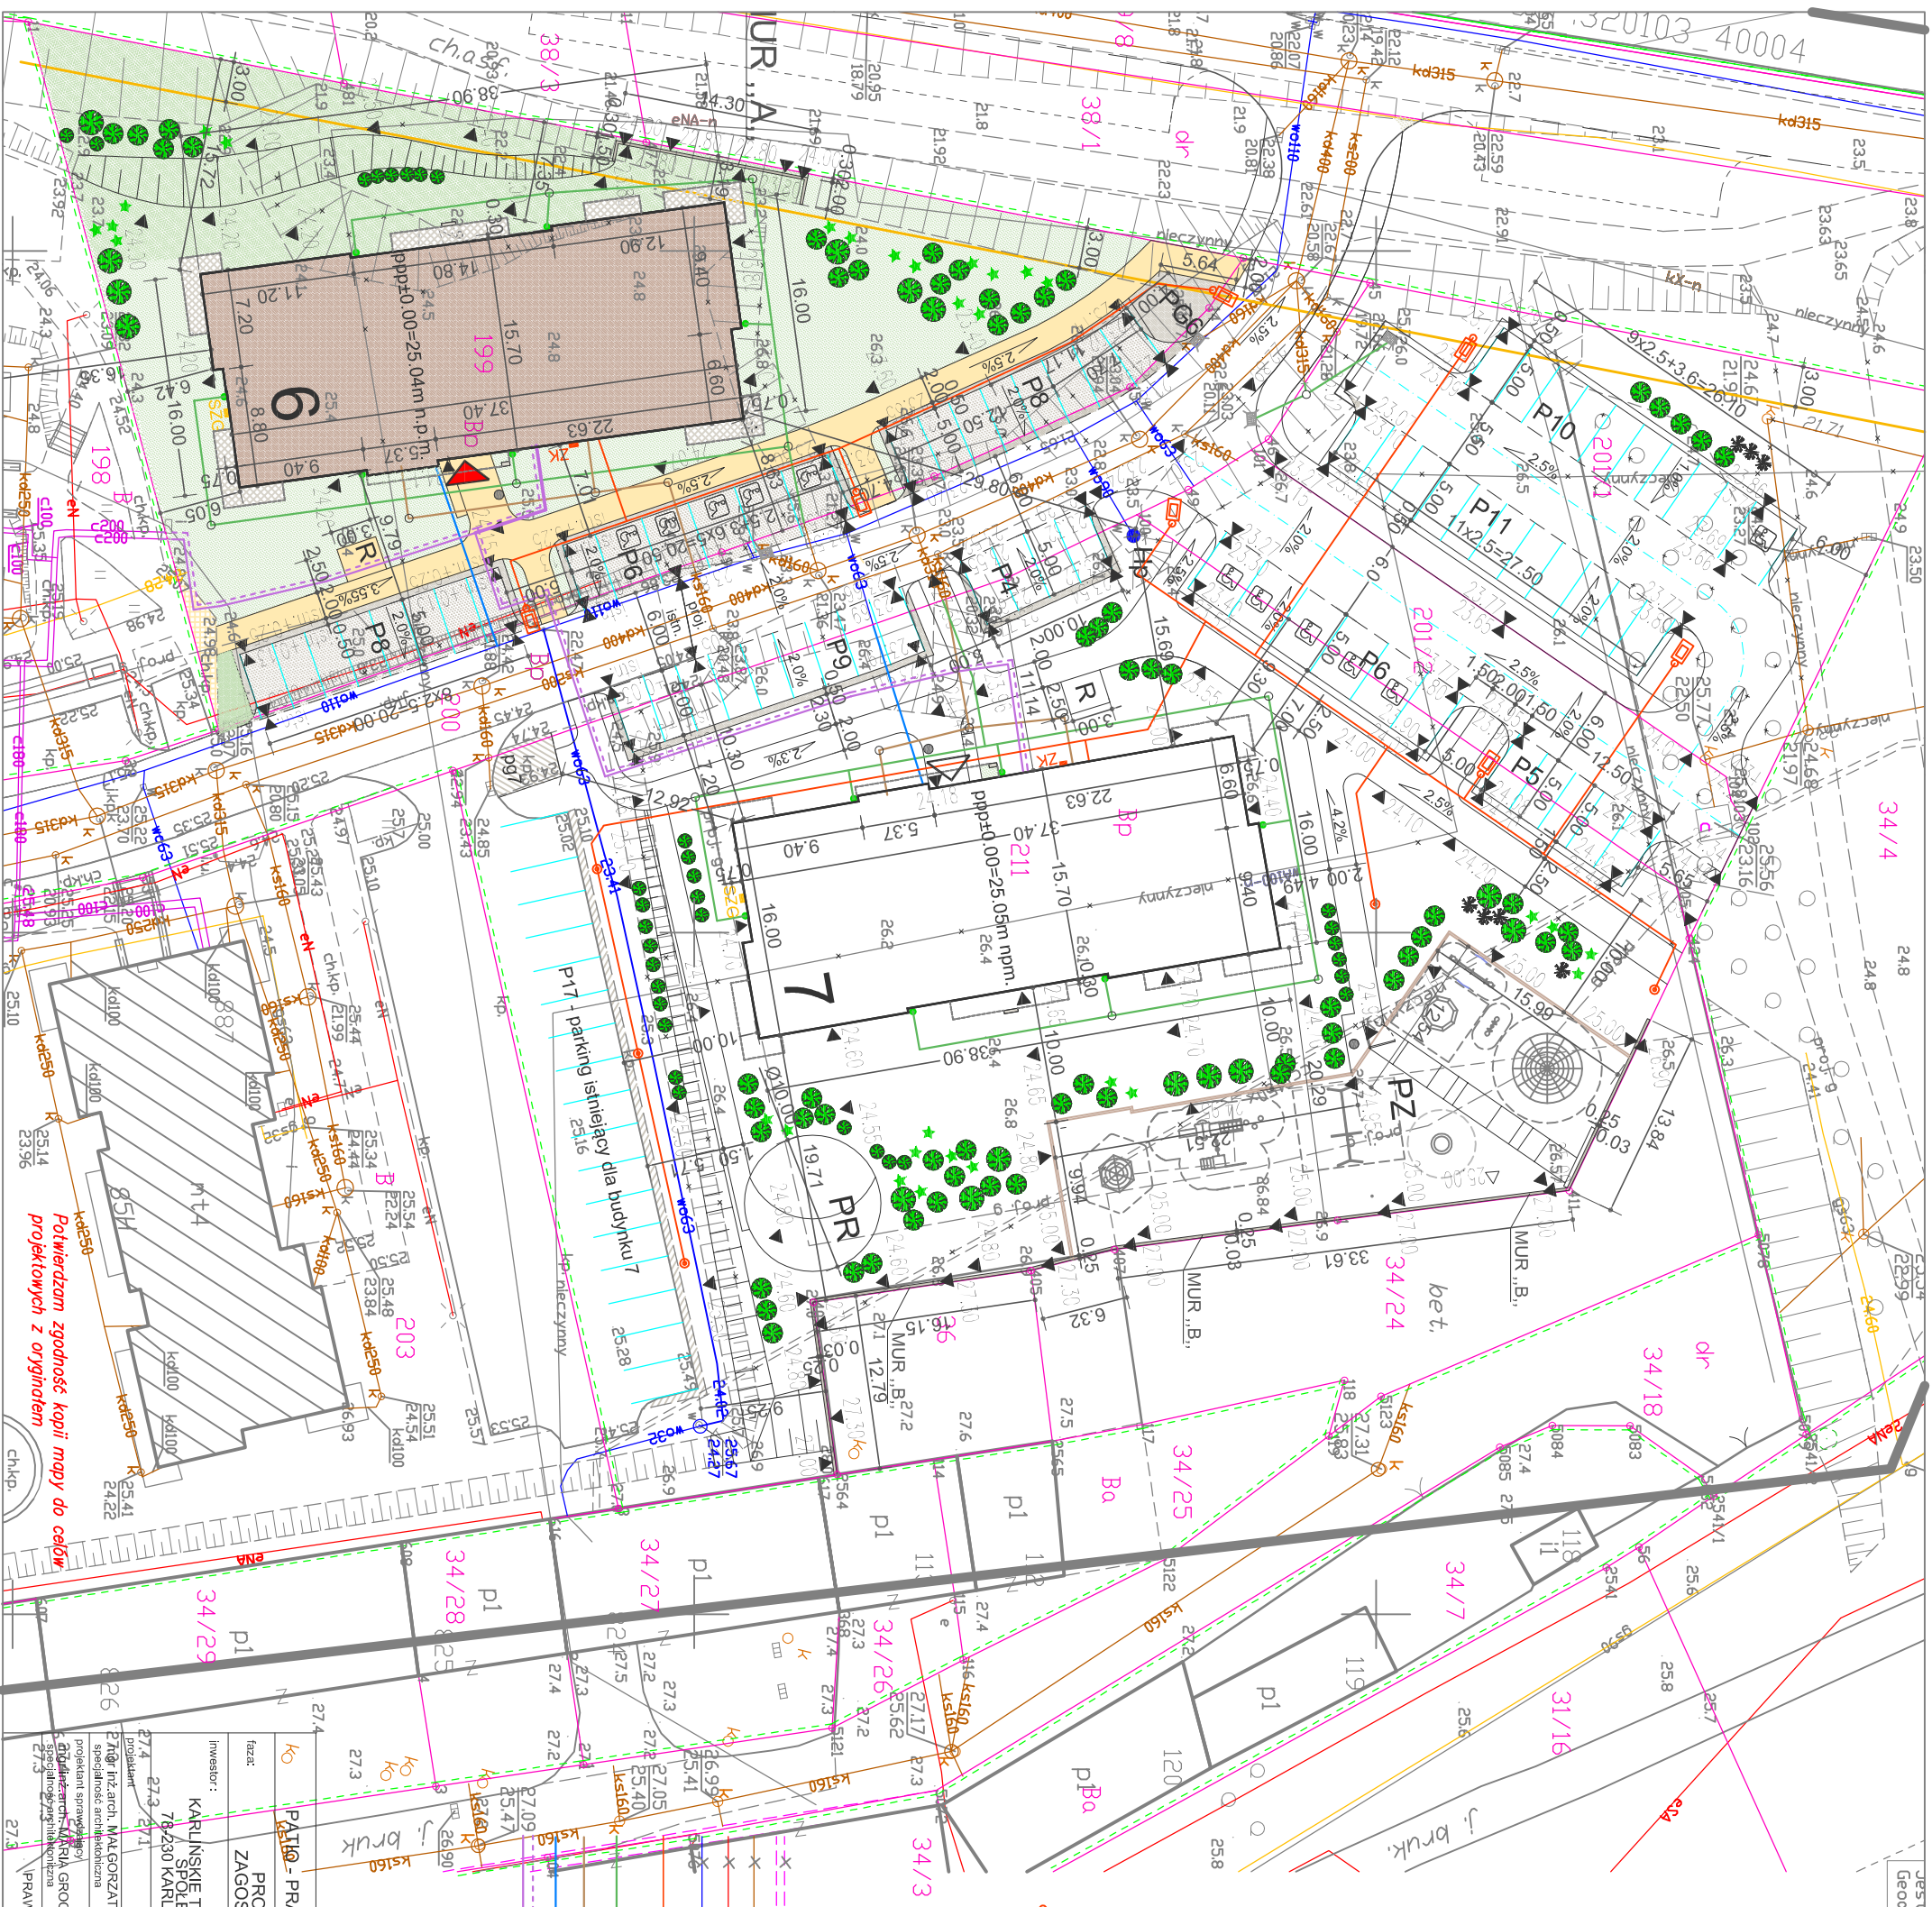

# ZAGOSPODAROWANIE TERENU - BUDYNEK 6

[illegible]