PŁYTA PL-1/PL1*
SKALA 1:20

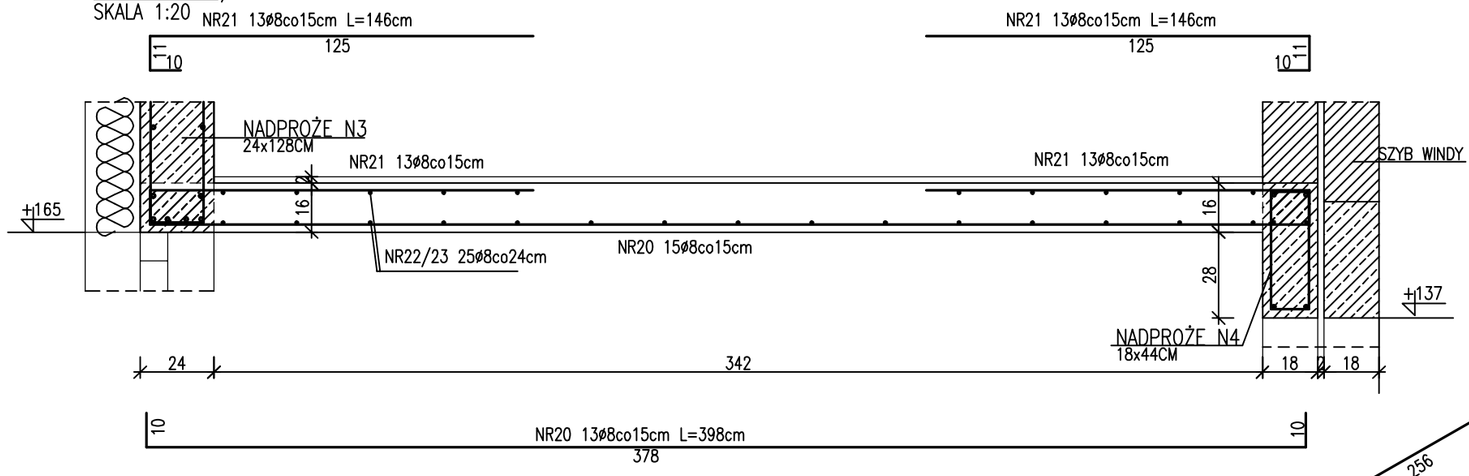

PODCIĄG P-7
SKALA 1:20

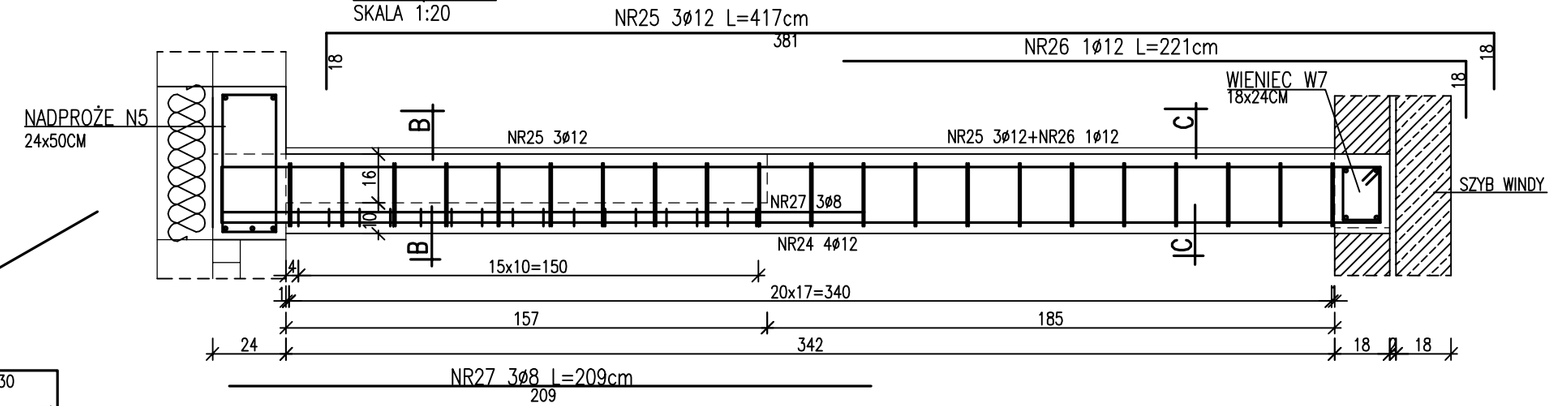

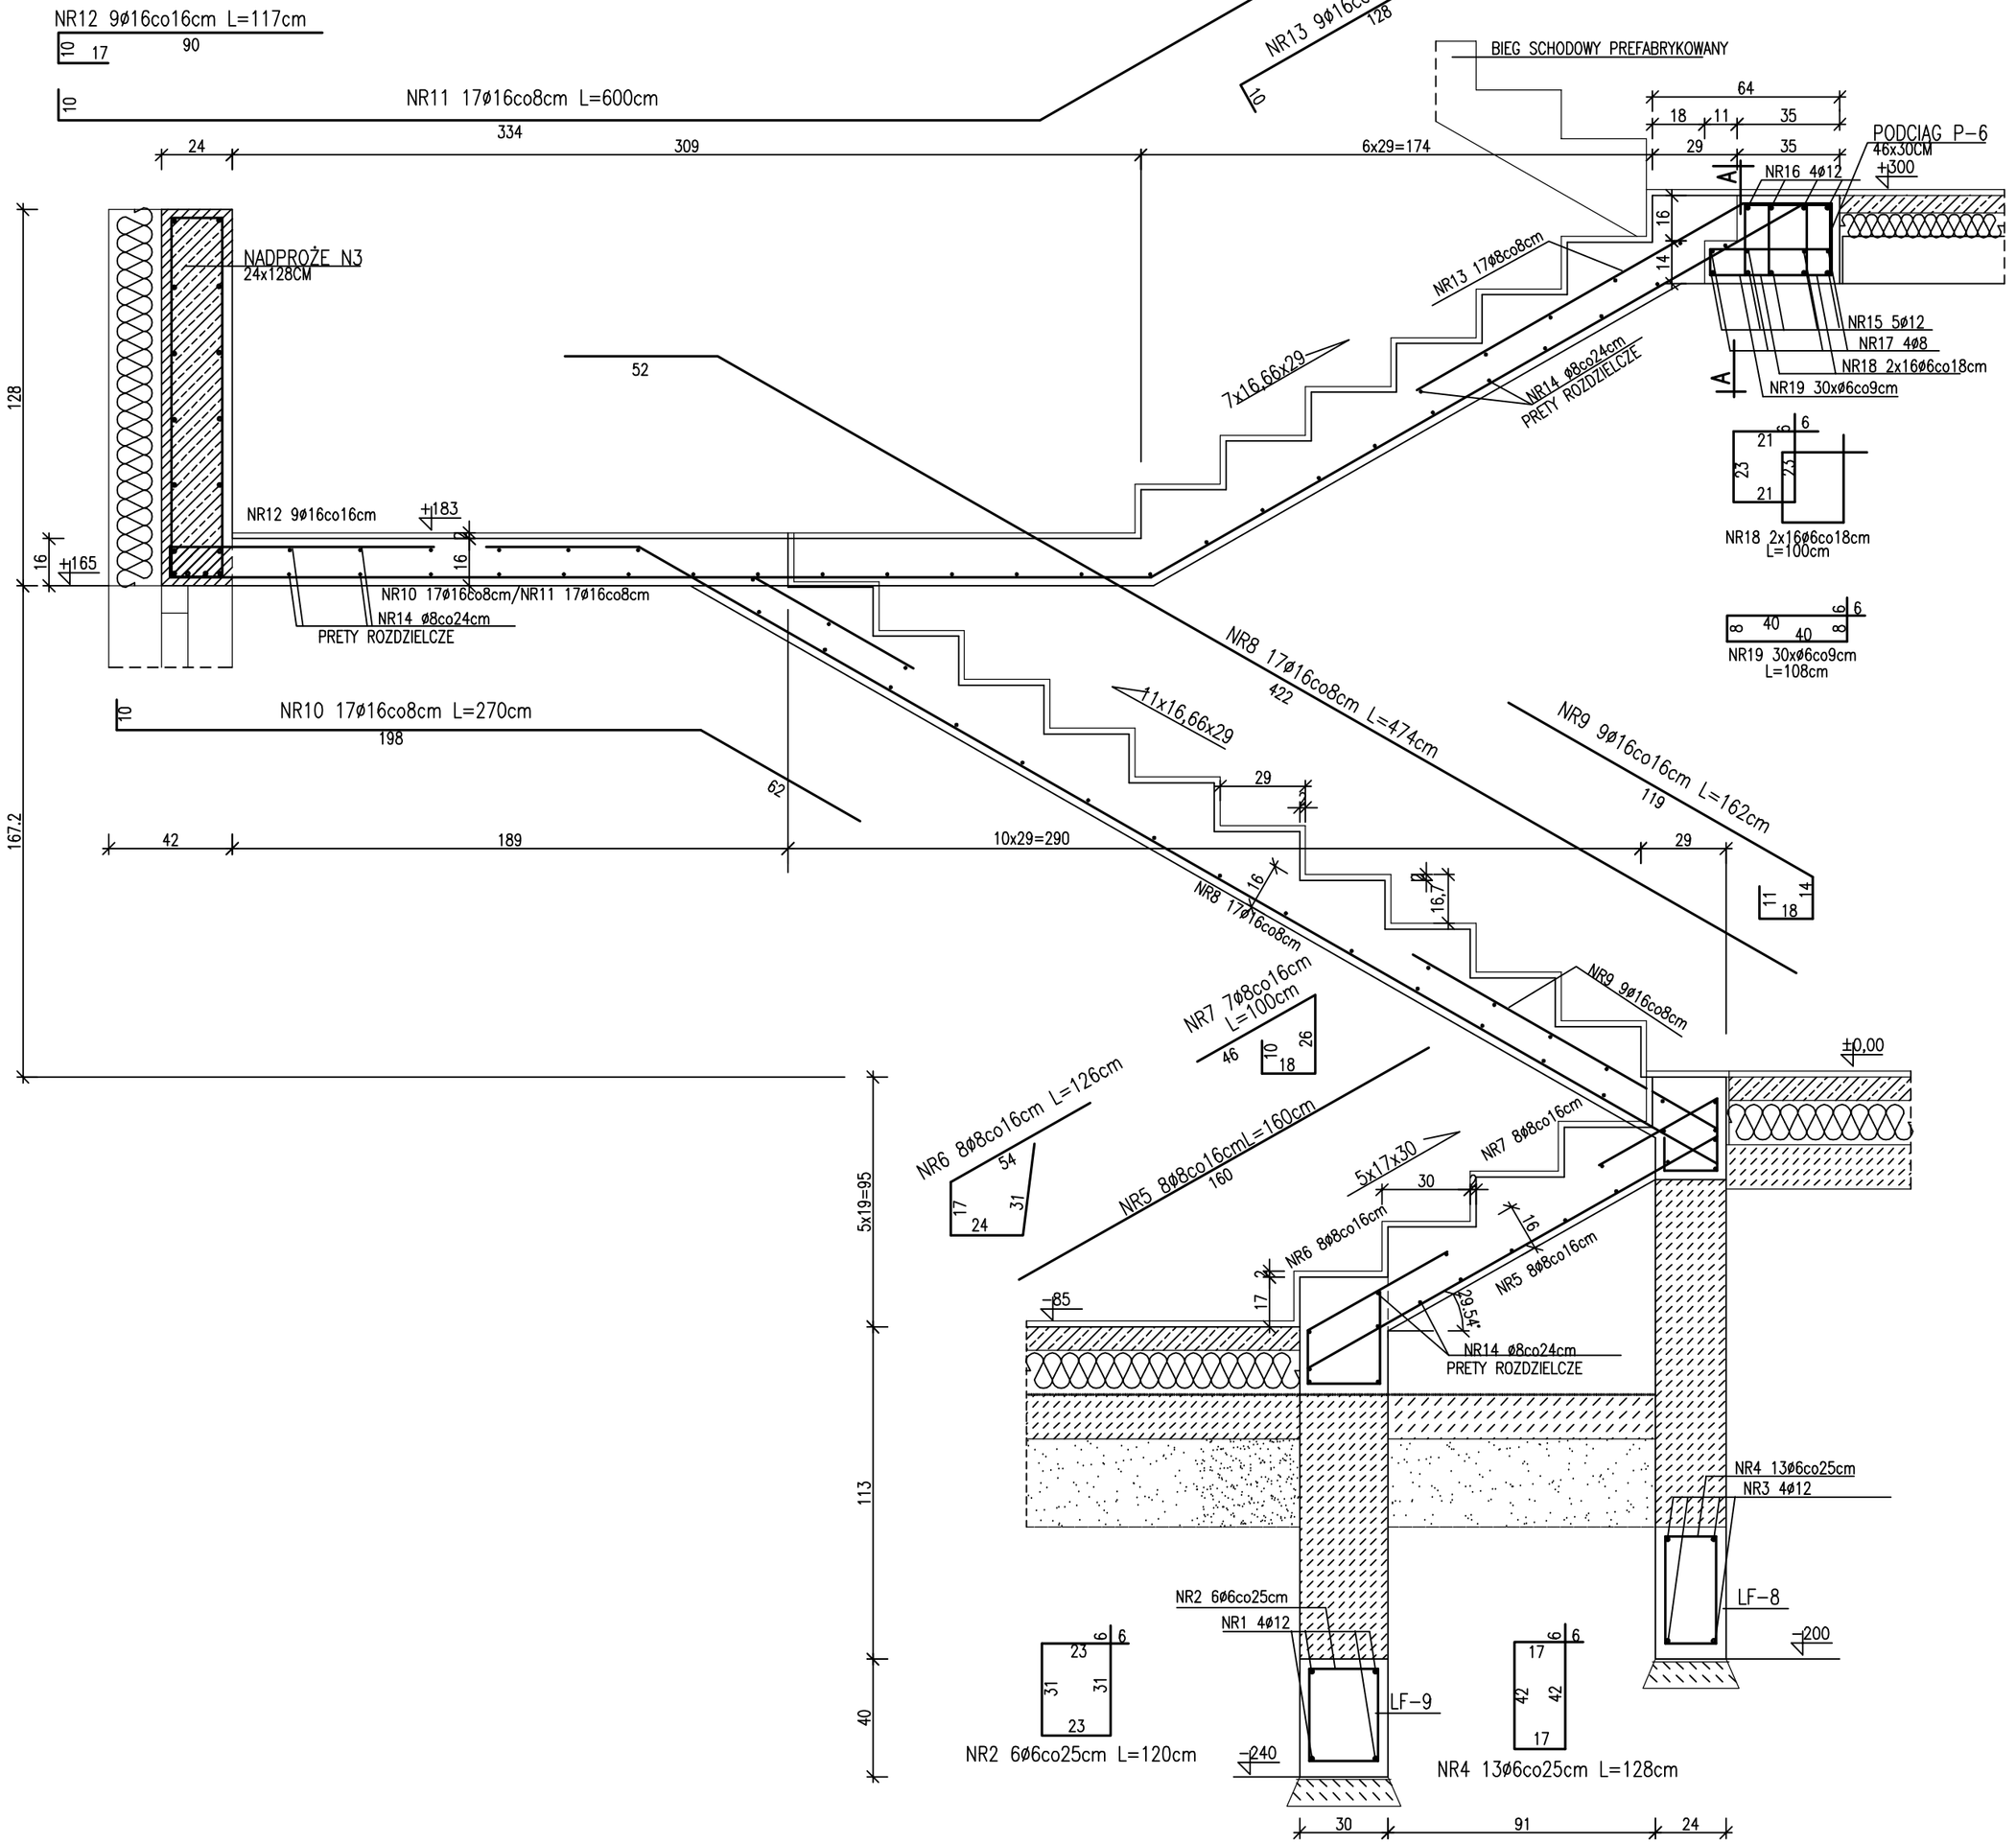

PRZEKRÓJ B-B
SKALA 1:20

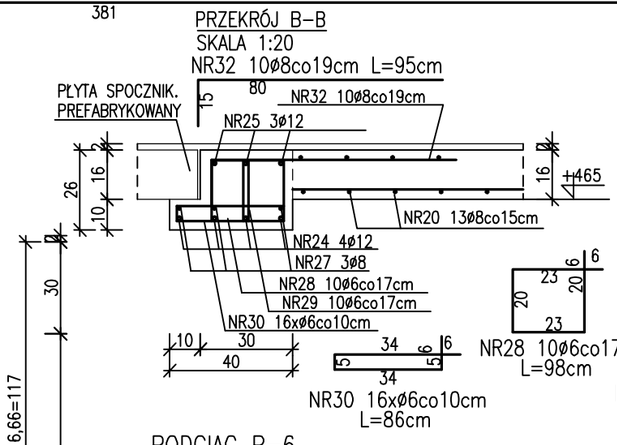

PRZEKRÓJ C-C
SKALA 1:20

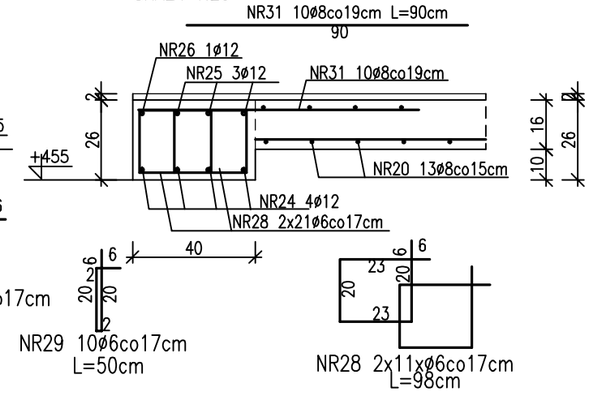

PODCIĄG P-6
PRZEKRÓJ A-A
SKALA 1:20

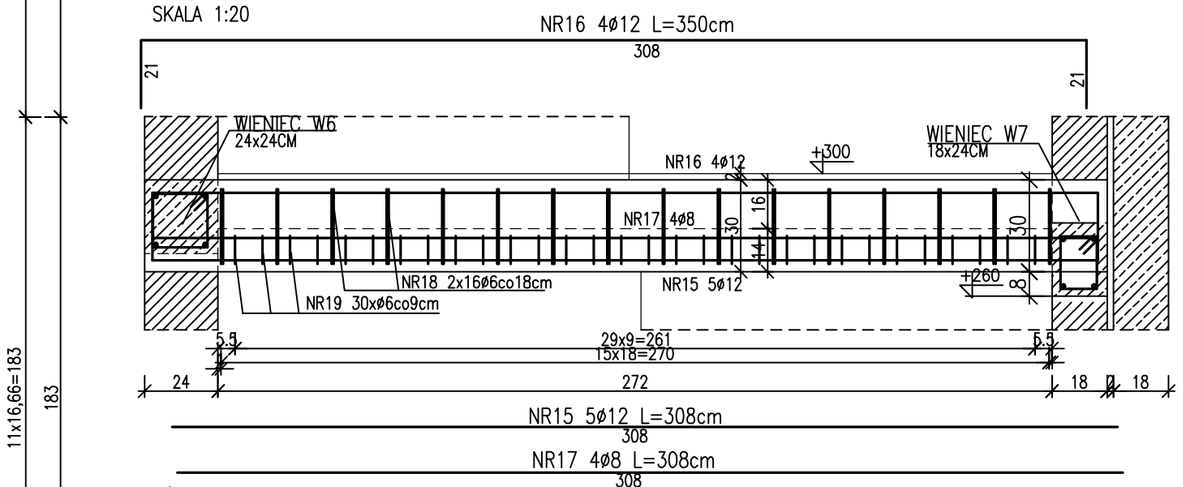

ELEMENTY ŻELBETOWE
BETON C20/25 fcd=13,3MPa
BETON PODKŁADOWY C8/10
STAL ZBROJENIOWA A-IIIN RB500W fyd=420MPa
OTULINA c=2,0CM PŁYTY
OTULINA c=2,5CM ELEM. BELKOWE
OTULINA c=5,0CM FUNDAMENTY

ELEM.	DANE PRĘTÓW				DŁ.	ELEM.	ILOŚĆ PRĘTÓW		DŁ. OGÓLNA PRĘTÓW			
							W 1 EL.	RAZEM	6 RB500W	8 RB500W	12 RB500W	16 RB500W
[-]	[-]	[mm]	[-]	[cm]		[szt.]	[szt.]	[szt.]	[m]	[m]	[m]	[m]
SCHODY	1	12	RB500W	180	1	4	4	-	-	7,20	-
	2	6	RB500W	120		6	6	7,20	-	-	-
	3	12	RB500W	360		4	4	-	-	14,40	-
	4	6	RB500W	128		13	13	16,64	-	-	-
	5	8	RB500W	160		8	8	-	12,80	-	-
	6	8	RB500W	126		8	8	-	10,08	-	-
	7	8	RB500W	100		8	8	-	8,00	-	-
	8	16	RB500W	474		17	17	-	-	-	80,58
	9	16	RB500W	162		9	9	-	-	-	14,58
	10	16	RB500W	270		17	17	-	-	-	45,90
	11	16	RB500W	600		17	17	-	-	-	102,00
	12	16	RB500W	117		9	9	-	-	-	10,53
	13	16	RB500W	192		9	9	-	-	-	17,28
	14	6	RB500W	12715		1	1	127,15	-	-	-
PODCIĄG P-6	15	12	RB500W	308	1	5	5	-	-	15,40	-
	16	12	RB500W	350		4	4	-	-	14,00	-
	17	8	RB500W	308		4	4	-	12,32	-	-
	18	6	RB500W	100		32	32	32,00	-	-	-
	19	6	RB500W	108		30	30	32,40	-	-	-
PŁYTA PL-1	20	8	RB500W	398	1	13	13	-	51,74	-	-
	21	8	RB500W	146		26	26	-	37,96	-	-
	22	8	RB500W	220		25	25	-	55,00	-	-
	23	8	RB500W	155		25	25	-	38,75	-	-
PŁYTA PL-1*	20	8	RB500W	398	3	11	33	-	131,34	-	-
	21	8	RB500W	146		22	66	-	96,36	-	-
	22	8	RB500W	220		25	75	-	165,00	-	-
	23	8	RB500W	150		25	75	-	112,50	-	-
PODCIĄG P-7	24	12	RB500W	381	3	4	12	-	-	45,72	-
	25	12	RB500W	417		3	9	-	-	37,53	-
	26	12	RB500W	221		1	3	-	-	6,63	-
	27	8	RB500W	209		3	9	-	18,81	-	-
	28	6	RB500W	98		32	96	94,08	-	-	-
	29	6	RB500W	50		10	30	15,00	-	-	-
	30	6	RB500W	86		16	48	41,28	-	-	-
	31	8	RB500W	90		10	30	-	27,00	-	-
	32	8	RB500W	95		10	30	-	28,50	-	-
DŁUGOŚĆ OGÓLNA					[m]				365,75	777,88	140,88	270,87
MASA 1 m PRĘTA					[kg]				0,222	0,395	0,888	1,578
MASA PRĘTÓW WG ŚREDNIC					[kg]				80,99	306,85	125,08	427,52
MASA PRĘTÓW WG GATUNKÓW STALI					[kg]					951,89		
MASA CAŁKOWITA PRĘTÓW					[kg]					951,89		

PW

PATIO - PRACOWNIA PROJEKTOWA 71-250 BEZRZECZE UL. RAJSKA 1 tel. 693 226 079

faza: PROJEKT WYKONAWCZY
branża: KONSTRUKCJA

rysunek: SCHODY ŻELBETOWE MONOLITYCZNE
PŁYTA PL-1, PODCIĄGI P6, P7

skala: 1:20

inwestor: KARLIŃSKIE TOWARZYSTWO BUDOWNICTWA SPOŁECZNEGO sp. z o.o. 78-230 KARLINO ul.Wojska Polskiego 1

obiekt budowlany: BUDYNEK MIESZKALNY WIELORODZINNY nr 6
adres obiektu budowlanego: 78-230 Karlino ul. Koszalińska dz. nr 199 obręb 0003 miasto Karlino gmina wiejsko karlińska

nr rys. 12

data opracowania: 04. 2022

nazwa zamierzenia budowlanego: Budowa budynków wielorodzinnych nr 6 i nr 7 wraz z zagospodarowaniem terenu i infrastrukturą techniczną - osiedle Bielicronka przy ul. Koszalińskiej w Karlinie, dz.nr 198, 199, 200, 201/1, 201/2, 211 obręb 0003 Karlino

projektant: mgr inż.IRENA CIEŚLEŃSKA specjalność architektoniczna nr upr.: 198/SZ/78 Podpis

sprawdzający: mgr inż.KRZYSZTOF KUŚ specjalność architektoniczna nr upr.: ZAP/0129/POOK/12

PRAWA AUTORSKIE ZASTRZEŻONE - projekt chroniony prawem autorskim zgodnie z art.11 nast. Ustawy o Prawie Autorskim i Prawach Pokrewnych z dn. 4 lutego 1994r. (DzU. nr 24 poz 83 z 2000r)