BALKON BL-1*; BL-4*; BL-5* (LUSTRO)
SKALA 1:50

BL-1*; BL-4*; BL-5* (LUSTRO)
BALKON PŁYTOWO-ŻEBROWY ŻELB. MON.
PŁYTA H=19CM
ŻEBRA H=19CM

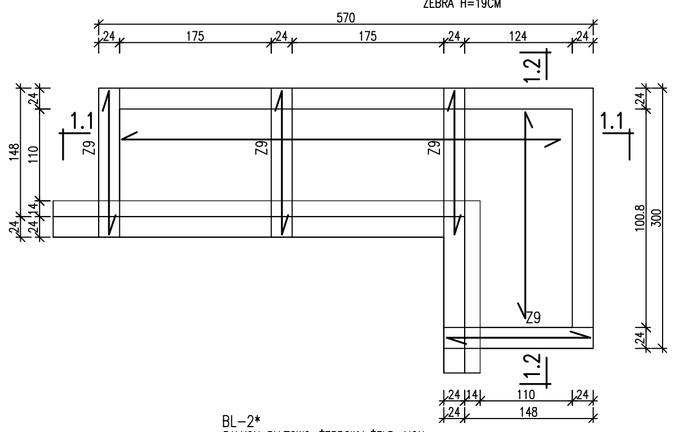

PRZEKRÓJ 1.1-1.1
SKALA 1:20

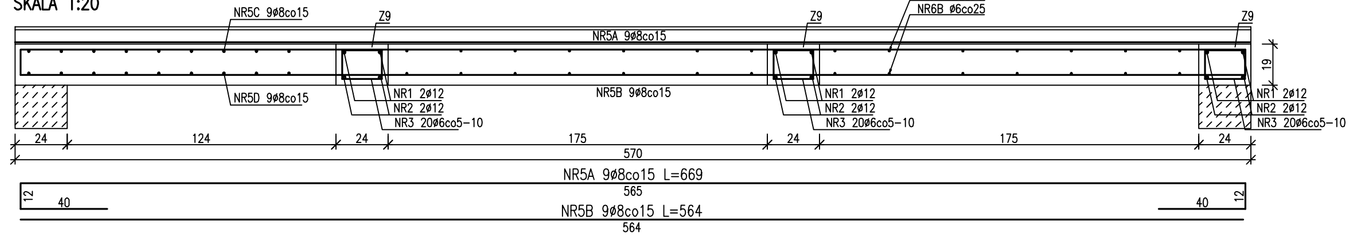

PRZEKRÓJ 1.2-1.2
SKALA 1:20

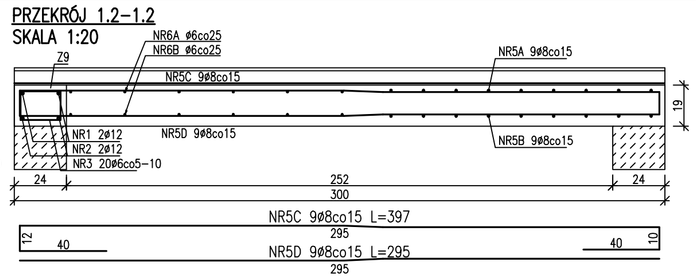

ELEMENTY ŻELBETOWE
BETON B25 C20/25 fcd=13,3MPa
BETON PODKŁADOWY B10 C8/10
STAL ZBROJENIOWA A-IIIN RB500W fyd=420MPa
OTULINA c=2,0CM PŁYTY
OTULINA c=2,5CM ELEM. BELKOWE, ŚCIANY
OTULINA c=5,0CM FUNDAMENTY

ZESTAWIENIE STALI ZBROJENIOWEJ

ELEM.	DANE PRĘTÓW NR	fi	STAL	DŁ.	ELEM.	ILOŚĆ PRĘTÓW W 1 EL.	RAZEM	DŁ. OGÓLNA PRĘTÓW fi 8 RB500W	fi 12 RB500W
[-]	[-]	[mm]	[-]	[cm]	[szt.]	[szt.]	[szt.]	[m]	[m]
BL-1*, BL-4*, BL-5*	1	12	RB500W	219	3	8	24	-	52,56
	2	12	RB500W	165		8	24	-	39,60
	3	6	RB500W	74		80	240	177,60	-
	5A	8	RB500W	669		9	27	-	180,63
	5B	8	RB500W	564		9	27	-	152,28
	5C	8	RB500W	397		9	27	-	107,19
	5D	8	RB500W	295		9	27	-	79,65
	6A	6	RB500W	225		20	60	135,00	-
	6B	6	RB500W	125		20	60	75,00	-
BL-2*	1	12	RB500W	219	1	6	6	-	13,14
	2	12	RB500W	165		6	6	-	9,90
	3	6	RB500W	74		60	60	44,40	-
	5E	8	RB500W	509		9	9	45,81	-
	5F	8	RB500W	405		9	9	36,45	-
	6A	6	RB500W	225		14	14	31,50	-
	6B	6	RB500W	125		14	14	17,50	-
BL-3*	1	12	RB500W	219	1	8	8	-	17,52
	2	12	RB500W	165		8	8	-	13,20
	3	6	RB500W	74		80	80	59,20	-
	5G	8	RB500W	961		9	9	-	86,49
	5H	8	RB500W	857		9	9	-	77,13
	6A	6	RB500W	225		33	33	74,25	-
	6B	6	RB500W	125		33	33	41,25	-
BL-7*	1	12	RB500W	219	1	10	10	-	21,90
	2	12	RB500W	165		10	10	-	16,50
	3	6	RB500W	74		100	100	74,00	-
	5Q	8	RB500W	669		9	9	60,21	-
	5P	8	RB500W	564		9	9	50,76	-
	5R	8	RB500W	547		9	9	49,23	-
	5S	8	RB500W	445		9	9	40,05	-
	6A	6	RB500W	225		25	25	56,25	-
	6B	6	RB500W	125		25	25	31,25	-

DŁUGOŚĆ OGÓLNA	[m]	817,20	965,88	184,32
MASA 1 m PRĘTA	[kg]	0,222	0,395	0,888
MASA PRĘTÓW WG ŚREDNIC	[kg]	181,38	381,12	163,64
MASA PRĘTÓW WG GATUNKÓW STALI	[kg]	726,14		
MASA CAŁKOWITA PRĘTÓW	[kg]	726,14		

BALKON BL-2*
SKALA 1:50

BL-2*
BALKON PŁYTOWO-ŻEBROWY ŻELB. MON.
PŁYTA H=19CM
ŻEBRA H=19CM

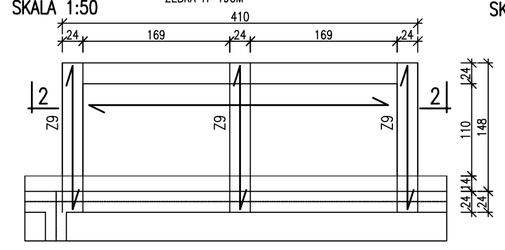

PRZEKROJ 2-2
SKALA 1:20

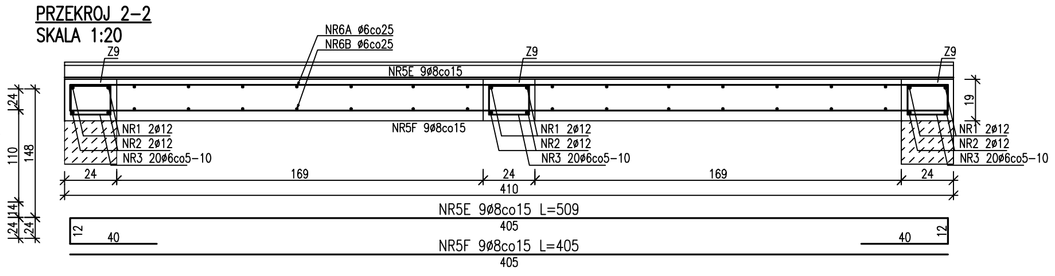

BALKON BL-3*
SKALA 1:50

BL-3*
BALKON PŁYTOWO-ŻEBROWY ŻELB. MON.
PŁYTA H=19CM
ŻEBRA H=19CM

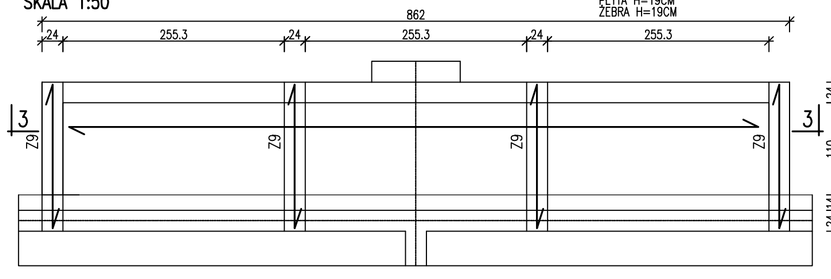

PRZEKROJ 3-3
SKALA 1:20

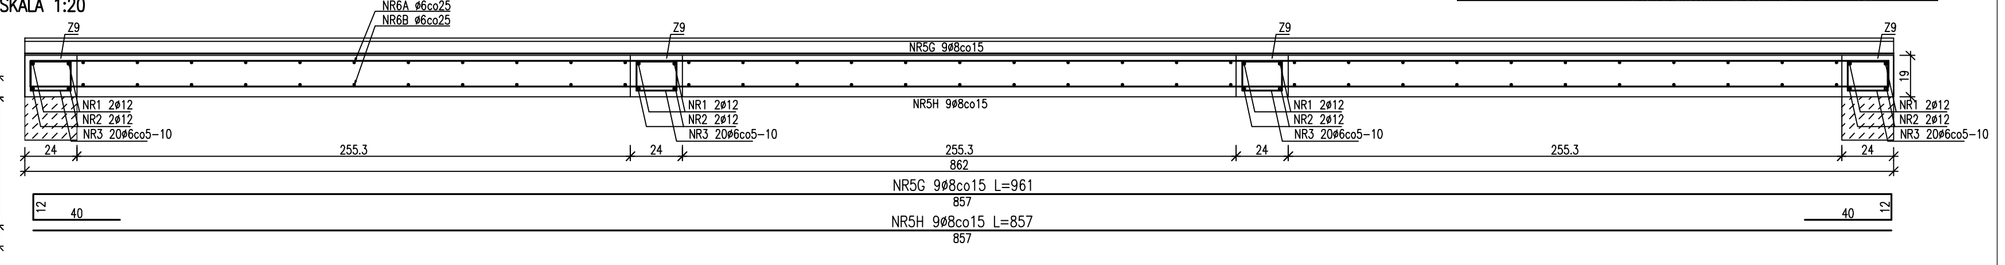

BALKON BL-7*
SKALA 1:50

BL-7
BALKON PŁYTOWO-ŻEBROWY ŻELB. MON.
PŁYTA H=19CM
ŻEBRA H=19CM

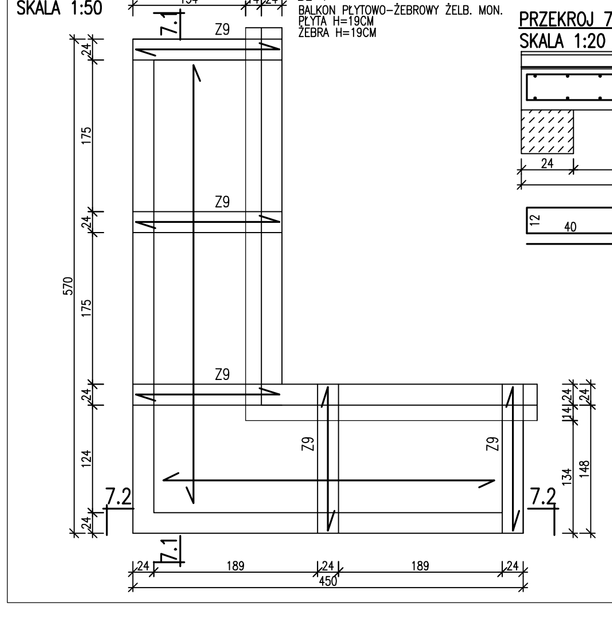

PRZEKROJ 7.1-7.1
SKALA 1:20

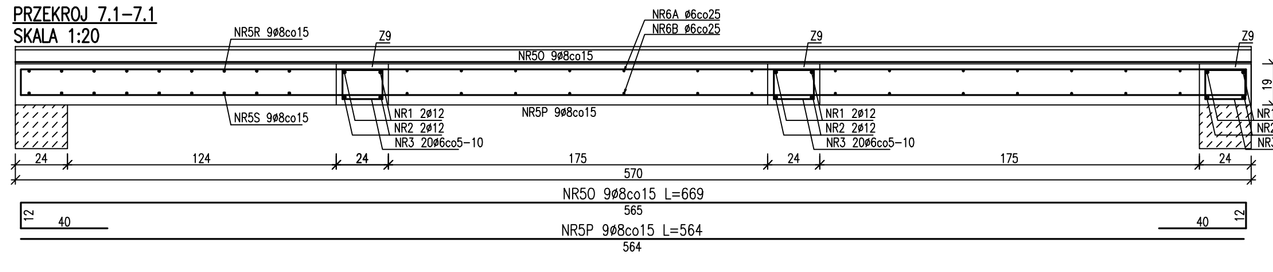

PRZEKROJ 7.2-7.2
SKALA 1:20

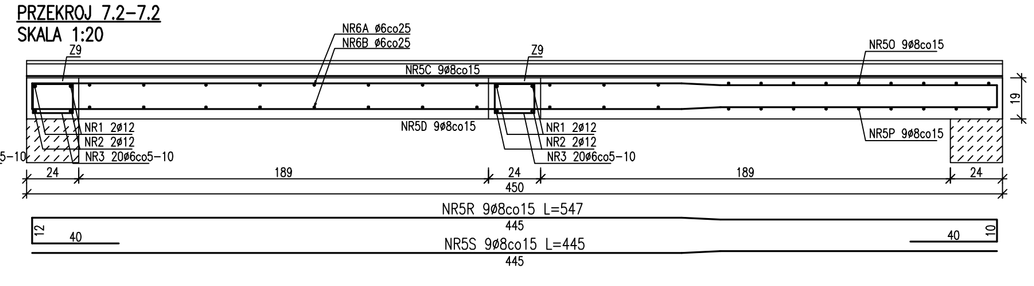

ŻEBRO Z9 (24x19CM)
SKALA 1:20

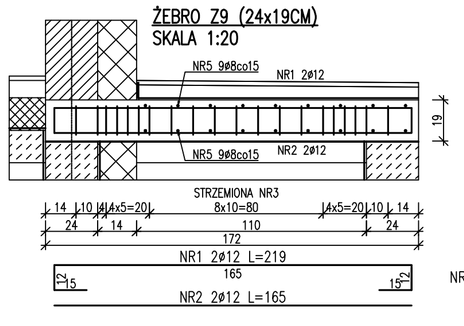

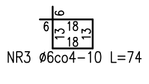

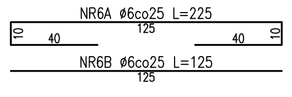

PATIO - PRACOWNIA PROJEKTOWA 71-250 BEZRZECZE UL. RAJSKA 1 tel. 693 226 079			PW
fazа: PROJEKT WYKONAWCZY branża: KONSTRUKCJA		rysunek: PŁYTY BALKONOWE W POZIOMIE PRZYZIEMIA	skala: 1:20
inwestor: KARLIŃSKIE TOWARZYSTWO BUDOWNICTWA SPÓŁDZIELCZE SP. Z O.O. 78-230 KARLINO ul.Wojska Polskiego 1		obiekt budowlany: BUDYNEK MIESZKALNY WIELORODZINNY nr 6 adres obiektu budowlanego: 78-230 Karlino ul. Koszalińska dz. nr 199 obręb 0003 jednostka ewid. Karlino	nr rys. 13
projektant: mgr inż.IRENA CIELSIŁSKA specjalność architektoniczna	Nr upr.; 198/SZ/76	Podpis	nazwa zamierzenia budowlanego: Budowa budynków wielorodzinnych nr 6 i nr 7 wraz zagospodarowaniem terenu i infrastrukturą techniczną - osiedle Bledronka przy ul. Koszalińskiej w Karlinie, dz.nr 198, 199, 200, 201/1, 201/2, 211 obręb 0003 Karlino	data oprac: 04. 2022
projektował konstrukcję: mgr inż.KRZYSZTOF KUŚ specjalność architektoniczna	ZAP/0129/POOK/12			

PRAWA AUTORSKIE ZASTRZEŻONE - projekt chroniony prawem autorskim zgodnie z art.1 i nast. Ustawy o Prawie Autorskim i Prawach Pokrewnych z dn. 4 lutego 1994r. (DzU. nr 24 poz 83 z 23.02.95)