PODCIĄG P-8
SKALA 1:20

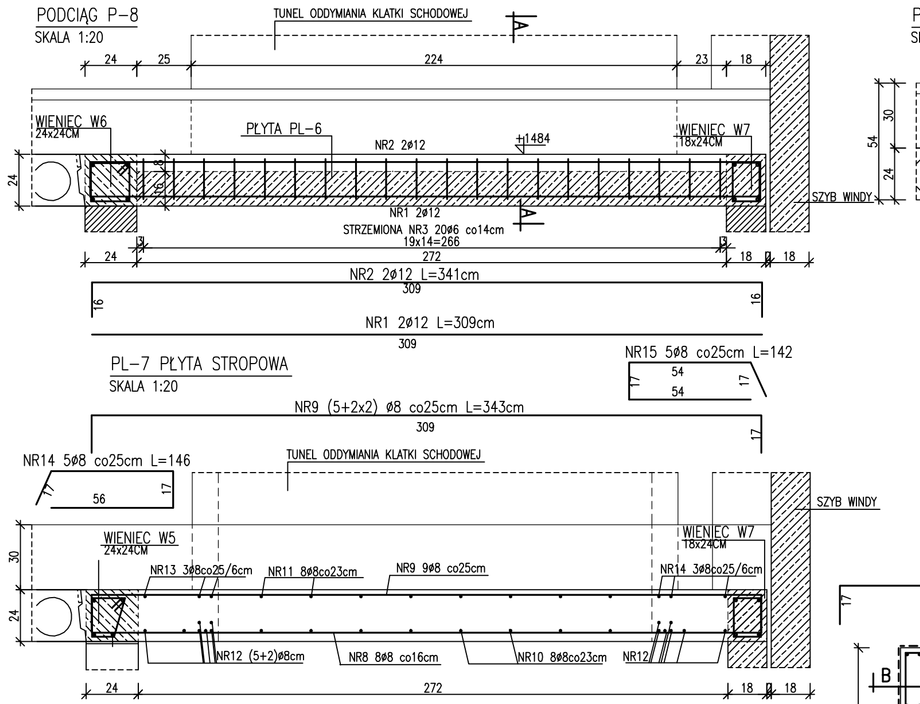

PODCIĄG P-9
SKALA 1:20

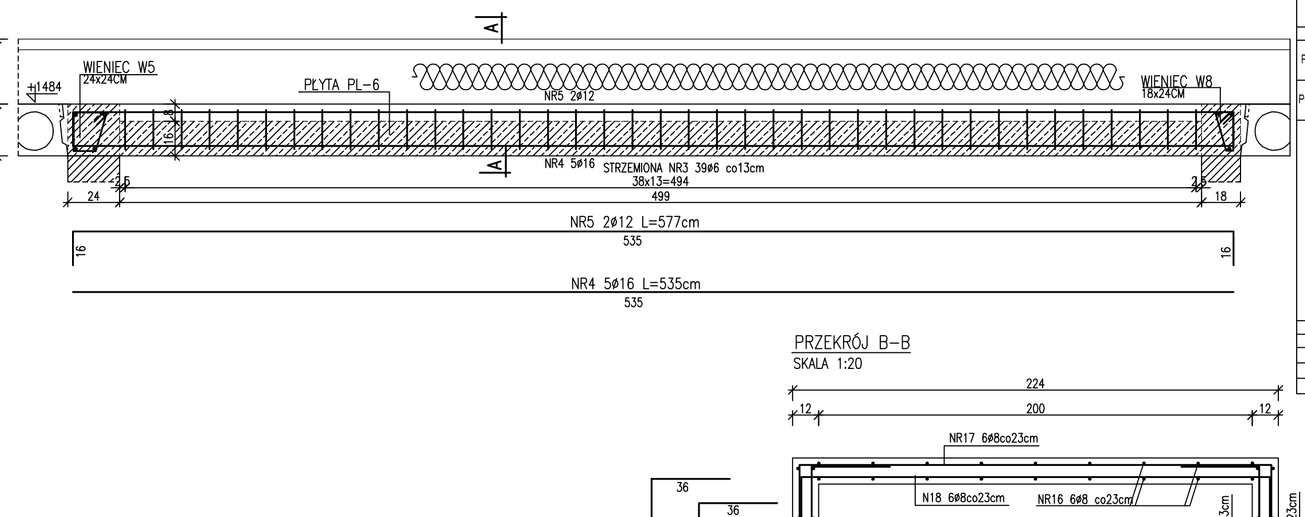

PL-7 PŁYTA STROPOWA
SKALA 1:20

PRZEKRÓJ B-B
SKALA 1:20

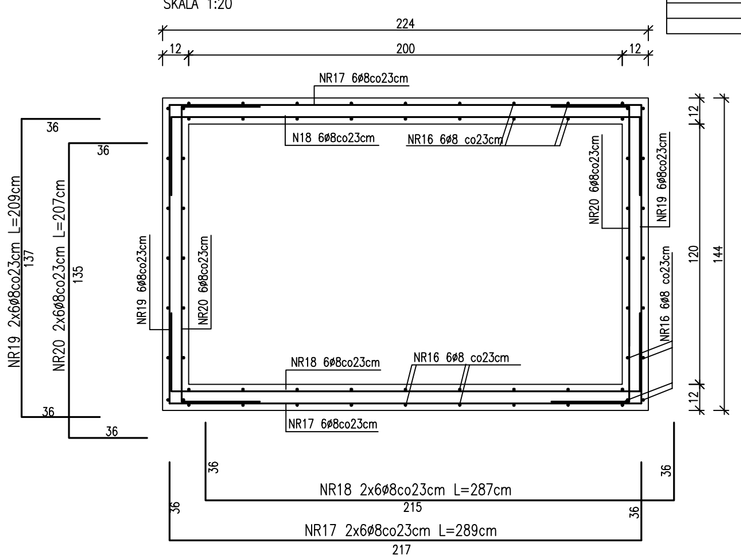

PL-6; PL-7 PŁYTA STROPOWA
PRZEKRÓJ A-A
SKALA 1:20

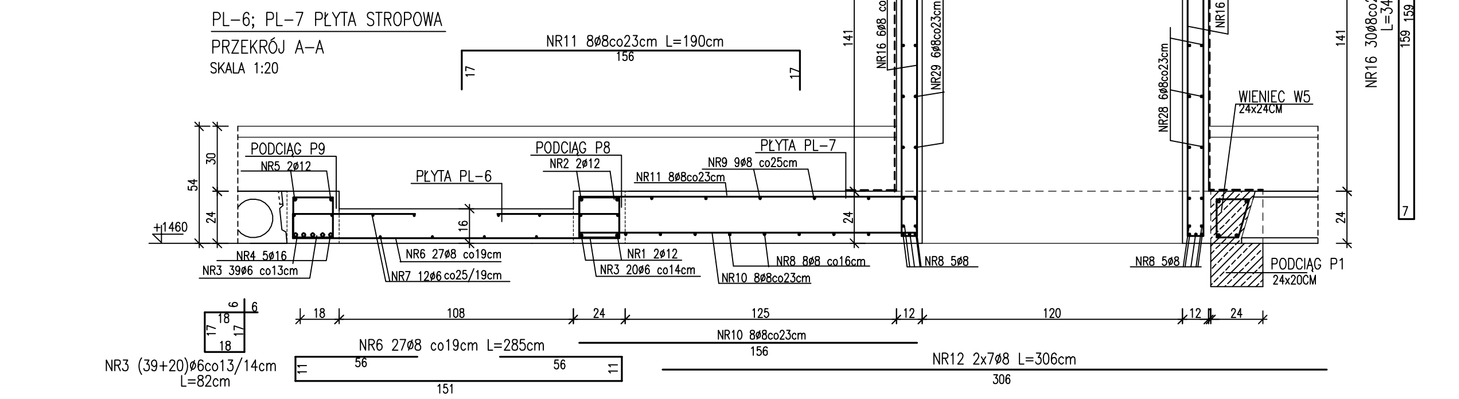

ZESTAWIENIE STALI ZBROJENIOWEJ

ELEM.	NR	fi	STAL	Dł.	ELEM.	ILOŚĆ PRĘTÓW		Dł. OGÓLNA PRĘTÓW			
						W 1 EL.	RAZEM	8	8	12	16
								RB500W	RB500W	RB500W	RB500W
[-]	[-]	[mm]	[-]	[cm]	[szt.]	[szt.]	[szt.]	[m]	[m]	[m]	[m]
PODCIĄG P8	1	12	RB500W	309	1	2	2	-	-	6.18	-
	2	12	RB500W	341		2	2	-	-	6.82	-
	3	8	RB500W	82		20	20	16.40	-	-	-
	3	16	RB500W	535		5	5	-	-	-	26.75
PODCIĄG P9	4	12	RB500W	577	1	2	2	-	-	11.54	-
	5	8	RB500W	82		39	39	31.98	-	-	-
PŁ. PŁ-6; PŁ-7	6	8	RB500W	285	1	27	27	76.95	-	-	-
	7	8	RB500W	272		12	12	32.64	-	-	-
	8	8	RB500W	309		18	18	-	55.62	-	-
	9	8	RB500W	343		9	9	-	30.87	-	-
	10	8	RB500W	156		8	8	-	12.48	-	-
	11	8	RB500W	190		8	8	-	15.20	-	-
	12	8	RB500W	306		14	14	-	42.84	-	-
	13	8	RB500W	343		6	6	-	20.58	-	-
	14	8	RB500W	146		5	5	-	7.30	-	-
	15	8	RB500W	142		5	5	-	7.10	-	-
	16	8	RB500W	348		30	30	-	104.40	-	-
	17	8	RB500W	289		12	12	-	34.68	-	-
	18	8	RB500W	287		12	12	-	34.44	-	-
	19	8	RB500W	209		12	12	-	25.08	-	-
	20	8	RB500W	207		12	12	-	24.84	-	-
DŁUGOŚĆ OGÓLNA								[m]	82.02	492.38	24.54	26.75
MASA 1 m PRĘTA								[kg]	0.222	0.395	0.888	1.578
MASA PRĘTÓW WG ŚREDNIC								[kg]	17.96	194.29	21.79	42.22
MASA PRĘTÓW WG GATUNKÓW STALI								[kg]	276.28			
MASA CAŁKOWITA PRĘTÓW								[kg]	276.28			

ELEMENTY ŻELBETOWE
BETON C20/25 fcd=13,3MPa
BETON PODKŁADOWY C8/10
STAL ZBROJENIOWA A-IIIN RB500W fyd=420MPa
OTULINA c=2,0CM PŁYTY
OTULINA c=2,5CM ELEM. BELKOWE
OTULINA c=5,0CM FUNDAMENTY

UWAGA :
RYSUNEK ROZPATRYWAĆ ŁĄCZNIE Z RYSUNKIEM NR 7
UKŁAD ELEMENTÓW KONSTRUKCYJNYCH NAD IV PIĘTREM

PATIO - PRACOWNIA PROJEKTOWA 71-250 BEZRZECZE UL. RAJSKA 1 tel. 693 226 079 — PW

fazа: PROJEKT WYKONAWCZY
branża: KONSTRUKCJA

rysunek: PŁYTY STROPOWE PŁ-6, PŁ-7 PODCIĄGI P8-P9

skala: 1:20

inwestor:
KARLIŃSKIE TOWARZYSTWO BUDOWNICTWA SPOŁECZNEGO sp. Z o.o.
78-230 KARLINO ul.Wojska Polskiego 1

obiekt budowlany:
BUDYNEK MIESZKALNY WIELORODZINNY nr 6

nr rys. 23

adres obiektu budowlanego:
78-230 Karlino ul. Koszalińska dz. nr 199
obręb 0003, jednostka ewid. Karlino

projektant:	Nr upr.:	Podpis
mgr inż.IRENA CIEŚLIŃSKA specjalność architektoniczna	198/SZ/76	
projektant sprawdzający:		
mgr inż.KRZYSZTOF KUŚ specjalność architektoniczna	ZAP/0129/POOK/12	

nazwa zamierzenia budowlanego:
Budowa budynków wielorodzinnych nr 6 i nr 7 wraz zagospodarowaniem terenu i infrastrukturą techniczną - osiedle Bledronka przy ul. Koszalińskiej w Karlinie, dz.nr 198, 199, 200, 201/1, 201/2, 211 obręb 0003 Karlino

data opracowania: 04. 2022

PRAWA AUTORSKIE ZASTRZEŻONE - projekt chroniony prawem autorskim zgodnie z art.1 i nast. Ustawy o Prawie Autorskim i Prawach Pokrewnych z dn. 4 lutego 1994r. (DzU. nr 24 poz 83 z 23.02.95)