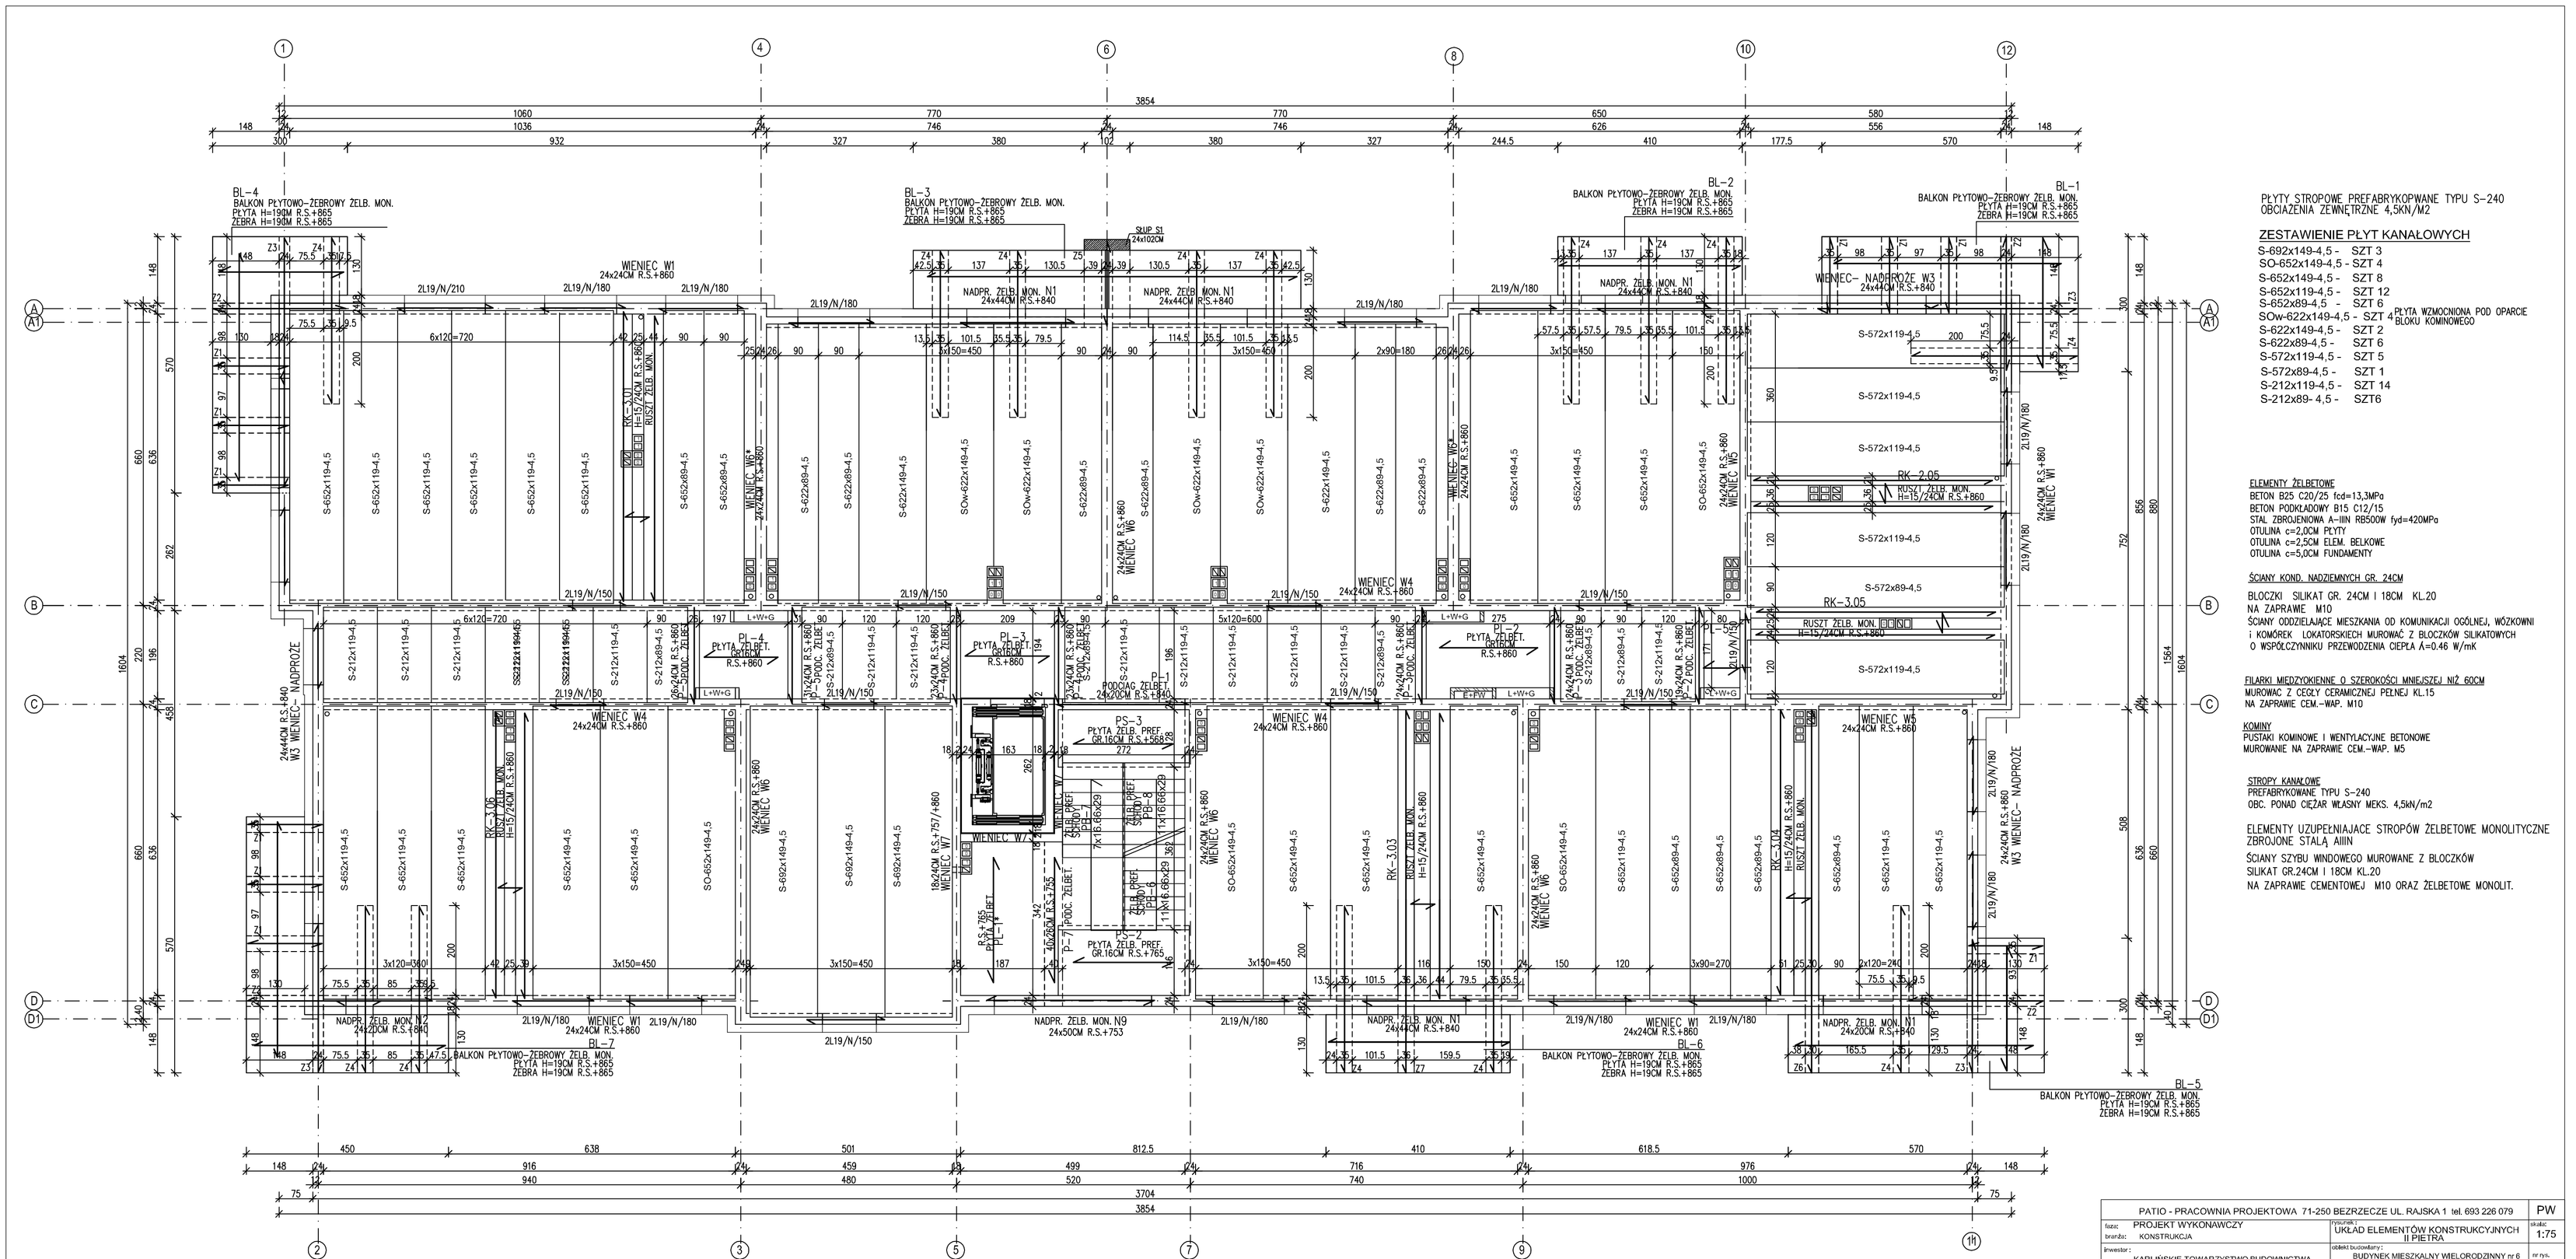

PATIO - PRACOWNIA PROJEKTOWA 71-250 BEZRZECZE UL. RAJSKA 1 tel. 693 226 079

PW

fazа: PROJEKT WYKONAWCZY
branża: KONSTRUKCJA

rysunek: UKŁAD ELEMENTÓW KONSTRUKCYJNYCH II PIĘTRA

skala: 1:75

inwestor: KARLIŃSKIE TOWARZYSTWO BUDOWNICTWA SPÓŁDZIELCZEGO sp. z o.o. 78-230 KARLINO ul.Wojska Polskiego 1

obiekt budowlany: BUDYNEK MIESZKALNY WIELORODZINNY nr 6

nr rys. 5

adres obiektu budowlanego: 78-230 Karlino ul. Koszalińska dz. nr 199 obręb 0003, jednostka ewid. Karlino

projektant: mgr inż.IRENA CIEŚLEWSKA spec.projektowej architektoniczna — Nr upr.: 198/SZ/76 — Podpis

projektant sprawdzający: mgr inż.KRZYSZTOF KUŚ spec.projektowej architektoniczna — ZAP/0129/POOK/12

zadanie zamierzenia budowlanego: Budowa budynków wielorodzinnych nr 6 i nr 7 wraz zagospodarowaniem terenu i infrastrukturą techniczną - osiedle Słoneczna przy ul. Koszalińskiej w Karlinie, dz.nr 198, 199, 200, 201/1, 201/2, 211 obręb 0003 Karlino

data opracowania: 04. 2022

PRAWA AUTORSKIE ZASTRZEŻONE - projekt chroniony prawem autorskim zgodnie z art.11 nast. Ustawy o Prawie Autorskim i Prawach Pokrewnych z dn. 4 lutego 1994r. (Dz.U. nr 24 poz 83 z 23.02.95)