

d - dach 2xPAPA TERMOZGRZEWAŁNA SBS DESKOWANIE gr. 25mm (na pocio i wpust) FOLIA PAROPRZEPUSZCZALNA o wysokiej paroprzepuszczalności KROKIEW 8x20cm PUSTKA POWIETRZNA	1 - PANELE PODŁOGOWE gr 1.5cm NA EKO - PLYCIE na warstwie samopozimującej / PL.GRES gr 1.5cm w aneksie kuchennym GŁADZ CEMENTOWA ZBROJONA SIATKĄ POSADZKOWĄ gr 6.5cm STYROPIAN TWARDY POSADZKOWY gr 15.0cm FOLIA BUDOWLANA gr 0.8mm CHUDY BETON C12/15 gr 15.0cm PIASEK UBITY Is=0.95 gr 30-160cm	2 - PŁYTKI GRES gr 1.5cm FOLIA W PLYNIE GŁADZ CEMENTOWA ZBROJONA SIATKĄ POSADZKOWĄ gr 6.5cm STYROPIAN TWARDY POSADZKOWY gr 15.0cm FOLIA BUDOWLANA gr 0.8mm CHUDY BETON C12/15 gr 15.0cm PIASEK UBITY Is=0.95 gr 30-160cm	3 - PŁYTKI GRES gr 2.0cm na klej GŁADZ CEMENTOWA ZBROJONA SIATKĄ POSADZKOWĄ gr 6.0cm STYROPIAN TWARDY POSADZKOWY gr 15.0cm FOLIA BUDOWLANA gr 0.8mm CHUDY BETON C12/15 gr 15.0cm PIASEK UBITY Is=0.95 gr 30-160cm	4 - PANELE PODŁOGOWE gr 1.5cm NA EKO - PLYCIE na warstwie samopozimującej / PL.GRES gr 1.5cm w aneksie kuchennym GŁADZ CEMENTOWA ZBROJONA SIATKĄ POSADZKOWĄ gr 6.5cm STYROPIAN TWARDY POSADZKOWY gr 8.0cm STROPY KANAŁOWE PREFABRYKOWANE gr 24.0cm	5 - PŁYTKI GRES gr 1.5cm FOLIA W PLYNIE GŁADZ CEMENTOWA ZBROJONA SIATKĄ POSADZKOWĄ gr 6.5cm STYROPIAN TWARDY POSADZKOWY gr 8.0cm FOLIA BUDOWLANA gr 0.8mm STROPY KANAŁOWE PREFABRYKOWANE gr 24.0cm	6 - PŁYTKI GRES gr 2.0cm na klej GŁADZ CEMENTOWA ZBROJONA SIATKĄ POSADZKOWĄ gr 6.0cm STYROPIAN TWARDY POSADZKOWY gr 8.0cm STROPY KANAŁOWE PREFABRYKOWANE gr 24.0cm	7 - WYLEWKA BETONOWA z włóknami zbrojącymi zatarła na gładko - 5cm STYROPIAN TWARDY POSADZKOWY gr 25.0cm - λ=0.031W/mK FOLIA BUDOWLANA PAROIZOLACYJNA STROPY KANAŁOWE gr 24.0cm	b - PŁYTKI GRES na klej elastyczny mrozoodporny 1.5cm POWŁOKOWA HYDROIZOLACJA PODPŁYTKOWA 0.5cm z aluminowym profilem okapowym - stosować rozwiązania systemowe JASTRZYCH CEMENTOWY z dodatkami włókien zbroj, ze spadkiem gr 5.0+6.0cm SAMOPRZYLEPNA HYDROIZOLACJA BITUMICZNA na podkładzie gruntującym lub ELASTYCZNA IZOLACJA PRZECIWWODNA ŻELBETOWA PŁYTA BALKONU gr 19.0cm
---	---	---	---	---	---	---	---	---

OZNACZENIA:


Ściana pełna z bloczków silikatowych

Elementy żelbetowe

Elementy betonowe

Ocieplenie z wełny mineralnej twardej

Ocieplenie ze styropianu

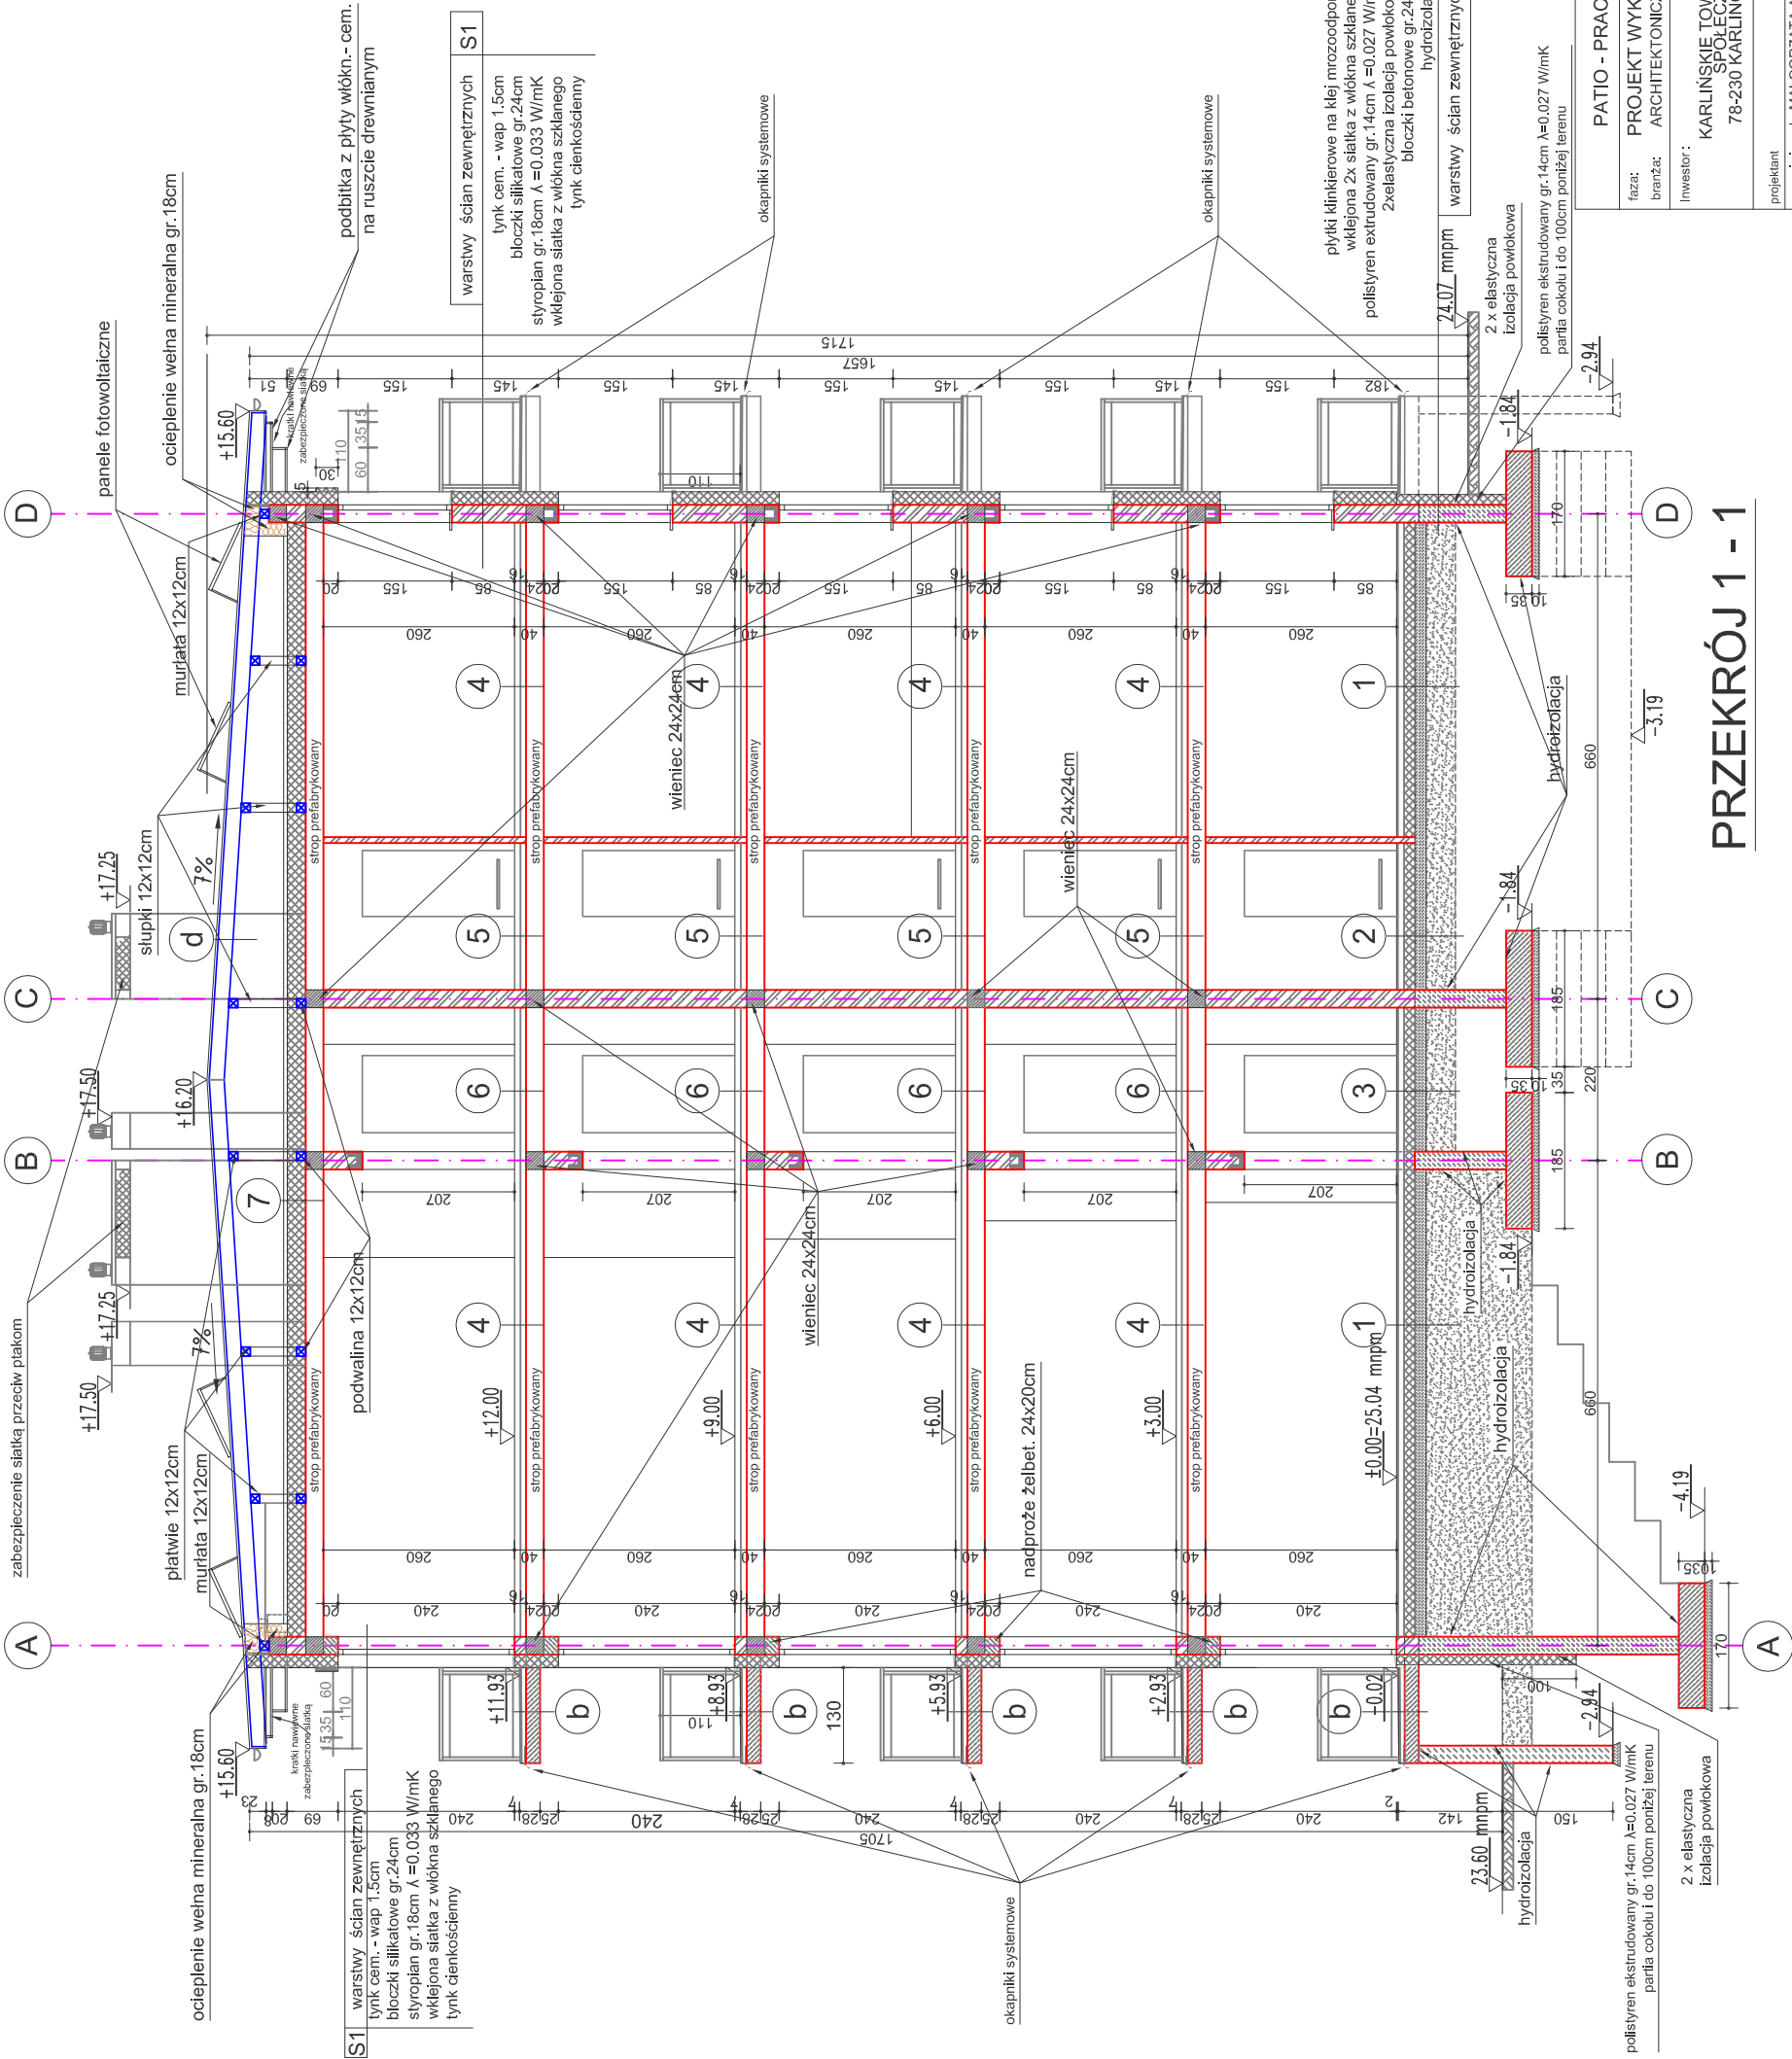

PRZEKRÓJ 1 - 1

PATIO - PRACOWNIA PROJEKTOWA 71-250 BEZRZECZE UL. RAJSKA 1 tel. 693 226 079		rysunek:	PRZEKRÓJ 1-1	PW
faz:	PROJEKT WYKONAWCZY	skala:	1:100	
branża:	ARCHITEKTONICZNA	nr rys:		
inwestor:	KARLIŃSKIE TOWARZYSTWO BUDOWNICTWA SPOŁECZNEGO sp. z o.o. 78-230 KARLINO ul. Wojska Polskiego 1	obiekt budowlany:	BUDYNEK MIESZKALNY WIEŁORODZINNY nr 6	A7
projektant	mgr inż. arch. MALGORZATA ADAMCZYK specjalność: architektoniczna projektant sprawdzający mgr inż. arch. MARIA GROCHOWSKA specjalność: architektoniczna	adres obiektu budowlanego:	78-230 Karfino ul. Koszalińska dz. nr 199 obręb 0003, jednostka ewid. Karfino	
Nr upr.:	Podpis	nazwa zamierzenia budowlanego:		
6/Sz/90		Budowa budynków wielorodzinnych nr 6 i nr 7 wraz zagospodarowaniem terenu i infrastrukturą techniczną - osiedle Biedronka przy ul. Koszalińskiej w Karlinie, dz.nr 198, 199, 200, 201/1, 201/2, 211 obręb 0003 Karfino		
32/Sz/92				
PRAWA AUTORSKIE ZASTRZEŻONE - projekt chroniony prawem autorskim zgodnie z art.11 nast. Ustawy o Prawie Autorskim i Prawach Pokrewnych z dn. 4 lutego 1994r. (Dz.U. nr 24 poz 83 z 23.02.95)				