

<b>d - dach</b> 2xPAPA TERMOZGRZEWALNA SBS DESKOWANIE gr. 25mm (na płóto i wpust) FOLIA PAROPRZEPUSZCZALNA o wysokiej paroprzepuszczalności KROKIEW 8x20cm PUSTKA POWIETRZNA	<b>d1 - daszek nad wejściem</b> 2xPAPA TERMOZGRZEWALNA SBS NRO STYROPIAN SPADKOWY EPS 100 gr.8-28cm PLYTA ŻELBETOWA gr.15cm STYRოდUR gr.10cm + tynk denkościenny	<b>2 -</b> PLYTKI GRES gr 1.5cm FOLIA W PŁYNIЕ GŁADZ CEMENTOWA ZBROJONA SIATKĄ POSADZKOWĄ gr 6.0cm STYROPIAN TWARДY POSADZKOWY gr 15.0cm FOLIA BUDOWLANA gr 0.8mm CHUDY BETON C12/15 gr 15.0cm PIASEK UBITY Is=0.95 gr 30-160cm	<b>3 -</b> PLYTKI GRES gr 2.0cm na klej GŁADZ CEMENTOWA ZBROJONA SIATKĄ POSADZKOWĄ gr 6.0cm STYROPIAN TWARДY POSADZKOWY gr 15.0cm FOLIA BUDOWLANA gr 0.8mm CHUDY BETON C12/15 gr 15.0cm PIASEK UBITY Is=0.95 gr 30-160cm	<b>5 -</b> PLYTKI GRES gr 1.5cm FOLIA W PŁYNIЕ GŁADZ CEMENTOWA ZBROJONA SIATKĄ POSADZKOWĄ gr 6.5cm STYROPIAN TWARДY POSADZKOWY gr 8.0cm FOLIA BUDOWLANA gr 0.8mm STROPY KANAŁOWE PREFABRYKOWANE gr 24.0cm	<b>6A -</b> PLYTKI GRES gr 2.0cm na klej GŁADZ CEMENTOWA ZBROJONA SIATKĄ POSADZKOWĄ gr 6.0cm STYROPIAN TWARДY POSADZKOWY gr 16.0cm PLYTA ŻELBETOWA WYLEWANA gr 16.0cm	<b>7 -</b> WYLEWKA BETONOWA z włóknami zbrojącymi zatarta na gładko - 5cm STYROPIAN TWARДY POSADZKOWY gr 25.0cm - $\lambda=0.031\text{W/(mK)}$ FOLIA BUDOWLANA PAROIZOLACYJNA STROPY KANAŁOWE gr 24.0cm	<b>7A -</b> WYLEWKA BETONOWA z włóknami zbrojącymi zatarta na gładko - 5cm STYROPIAN TWARДY POSADZKOWY gr 25.0cm - $\lambda=0.031\text{W/(mK)}$ STYROPIAN TWARДY POSADZKOWY gr.8cm FOLIA BUDOWLANA PAROIZOLACYJNA PLYTA ŻELBETOWA WYLEWANA gr 16.0cm	<b>8 -</b> PLYTKI GRANITOWE NA KLEJ gr 2.0cm PLYTA ŻELBETOWA WYLEWANA gr 16.0cm	<b>8a -</b> PLYTKI GRANITOWE NA KLEJ gr 2.0cm PLYTA ŻELBETOWA PREFABRYKOWANA gr 16.0cm	<b>10-</b> WELNA TWARDA ELEWACYJNA gr 18cm - $\lambda=0.036\text{W/(mK)}$ FOLIA BUDOWLANA PAROIZOLACYJNA PLYTA ŻELBETOWA WYLEWANA gr 16.0cm
---	--	--	--	---	---	---	---	---	--	--

## PRZEKRÓJ 3 - 3

OZNACZENIA:


Ściana pełna z bloczków silikatowych

Elementy żelbetowe

Elementy betonowe

Ocieplenie z wełny mineralnej twardej

Ocieplenie ze styropianu

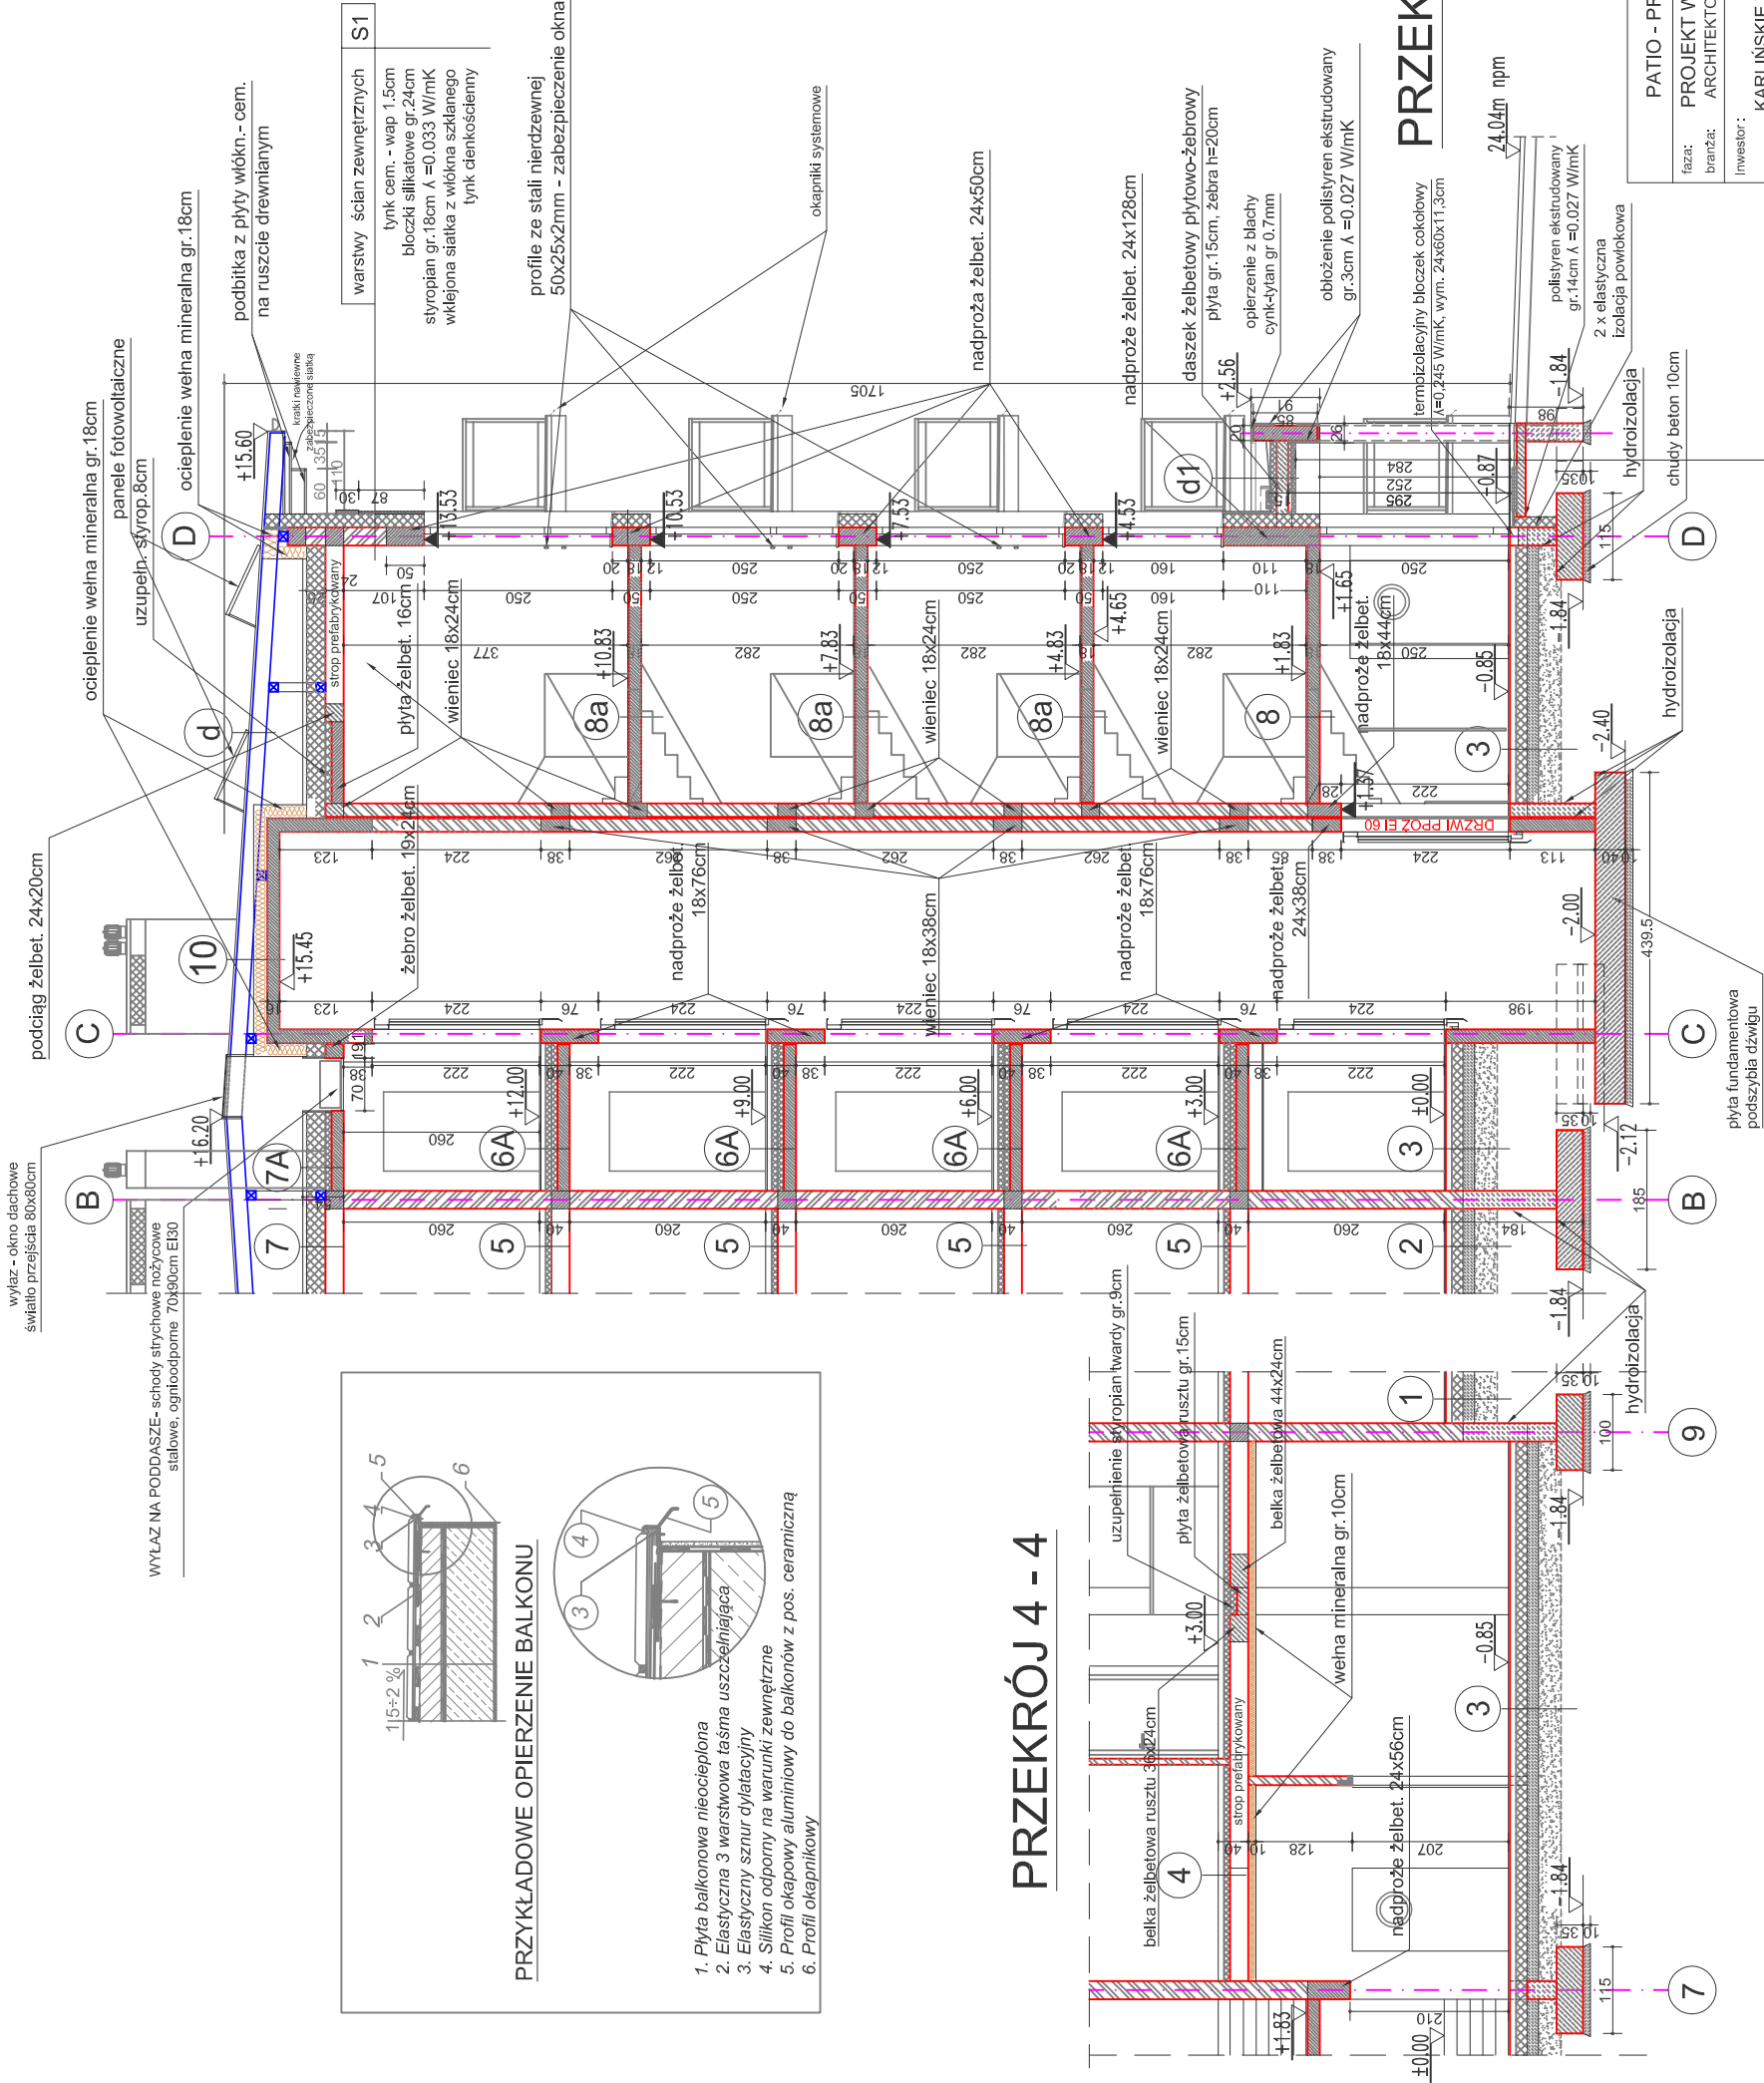

### podest wejściowy

GRES MROZOODPORNY ANTYPOŚLIZG. 2cm na klej elastyczny, mrozoodporny  
IZOLACJA dwuskładnikowa, elastyczna powłoka uszczelniająca 3 warstwy  
WARSTWA SZCZEPNA  
BETONOWA WARSTWA SPADKOWA 5-7cm z dodatkami włókien zbrojących  
PLYTA ŻELBETOWA gr. 12cm  
PIASEK UBITY Is=0.95 do spodu fundamentów