




BALUSTRADA TYP 4 szt.1

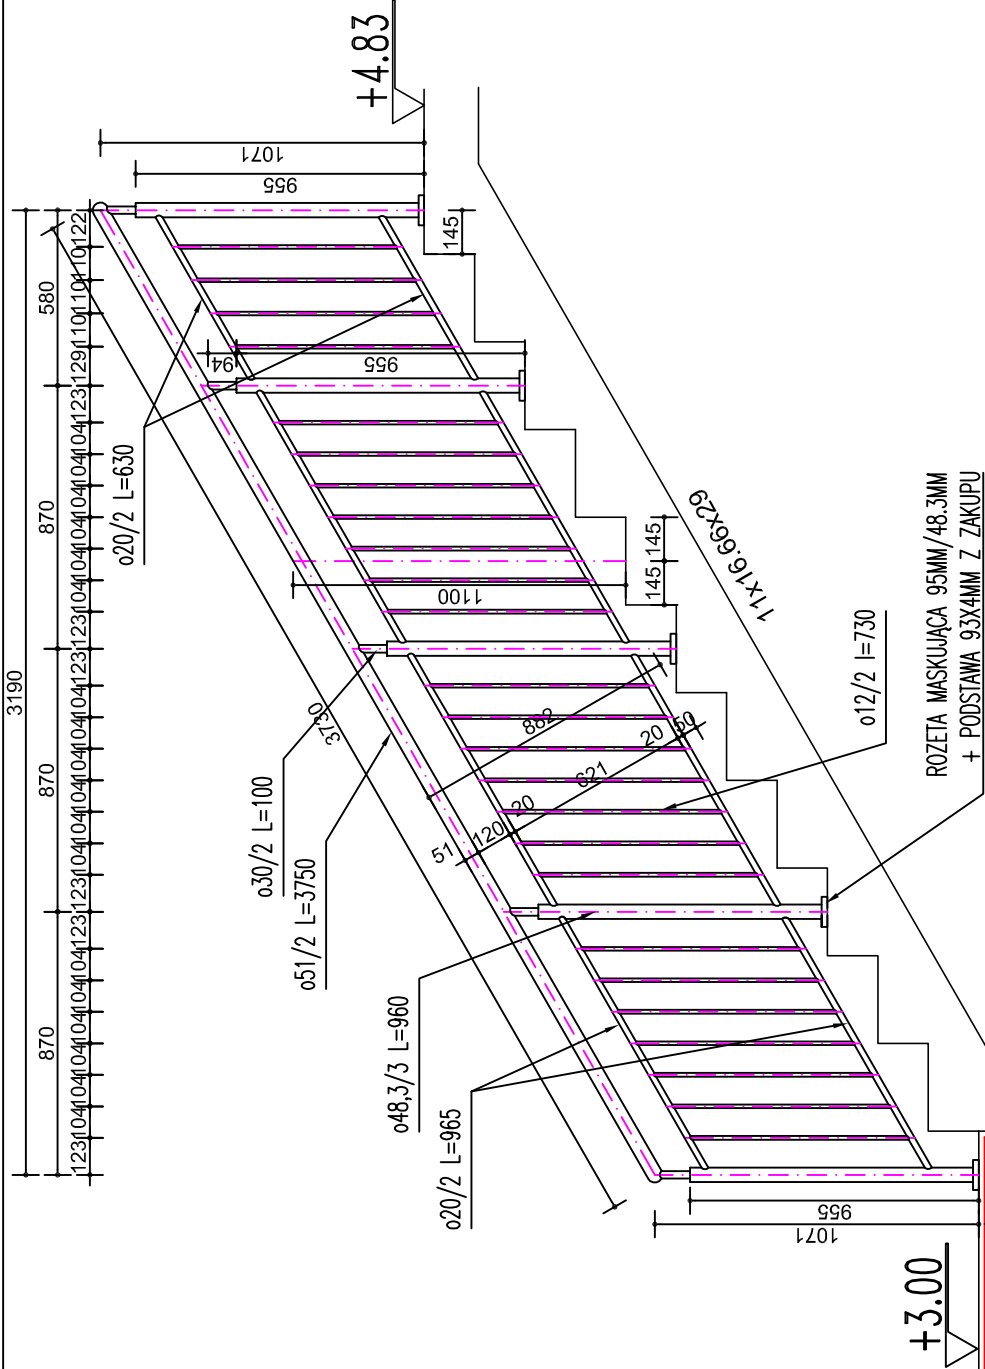


BALUSTRADA TYP 2 szt.4

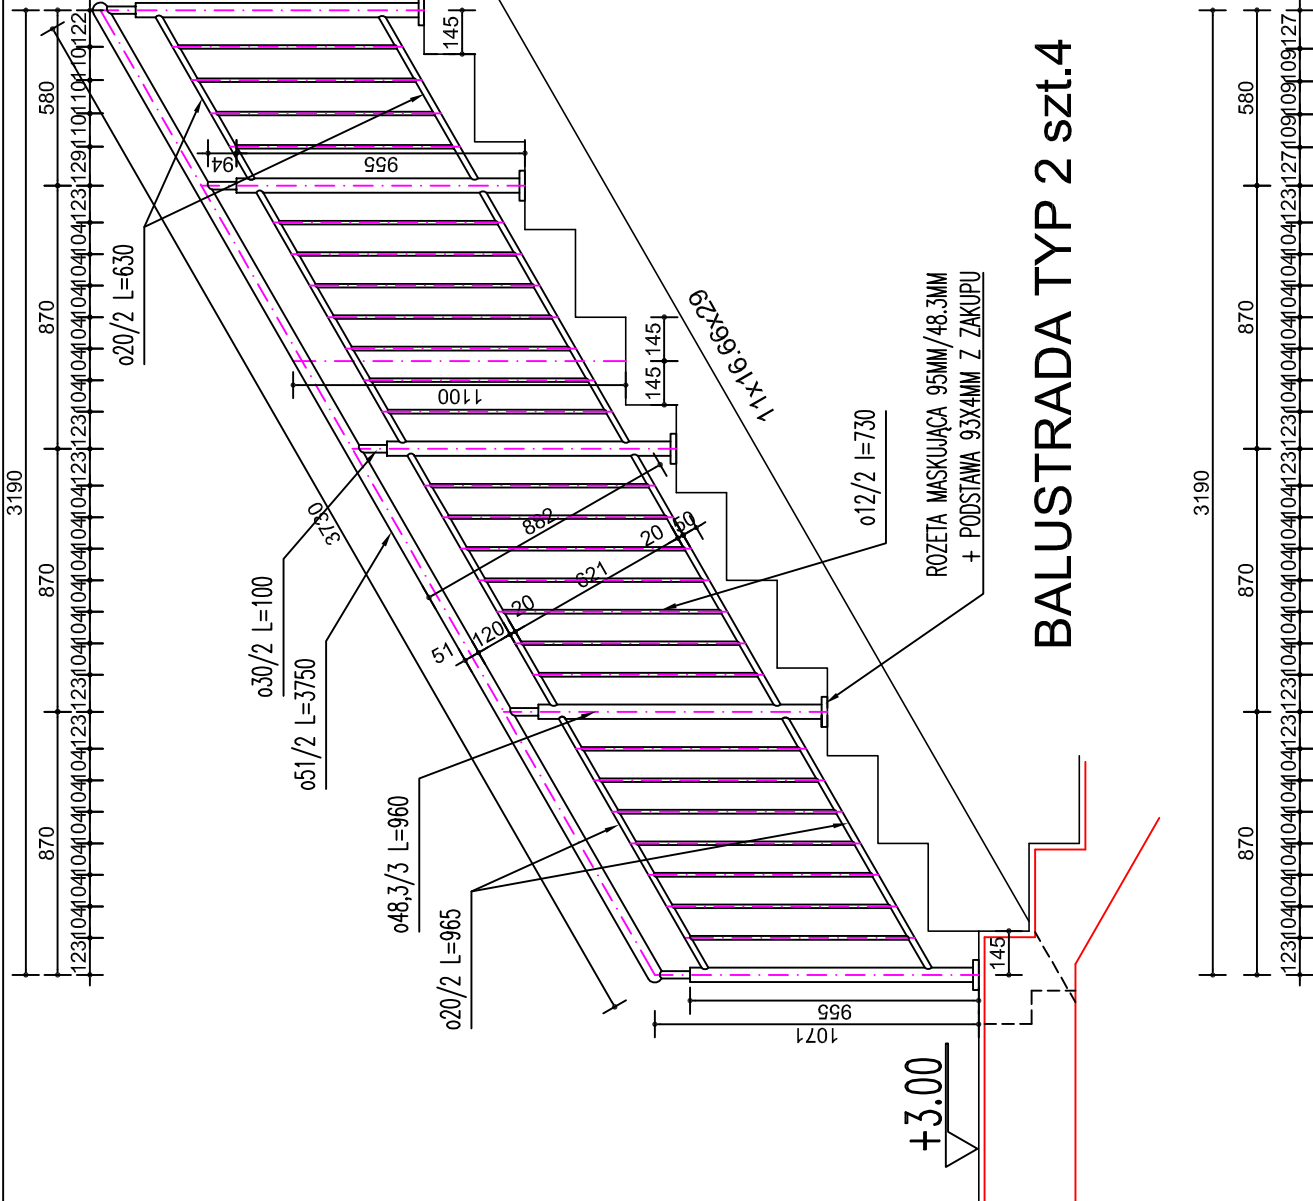

BALUSTRADA TYP 3 szt.4

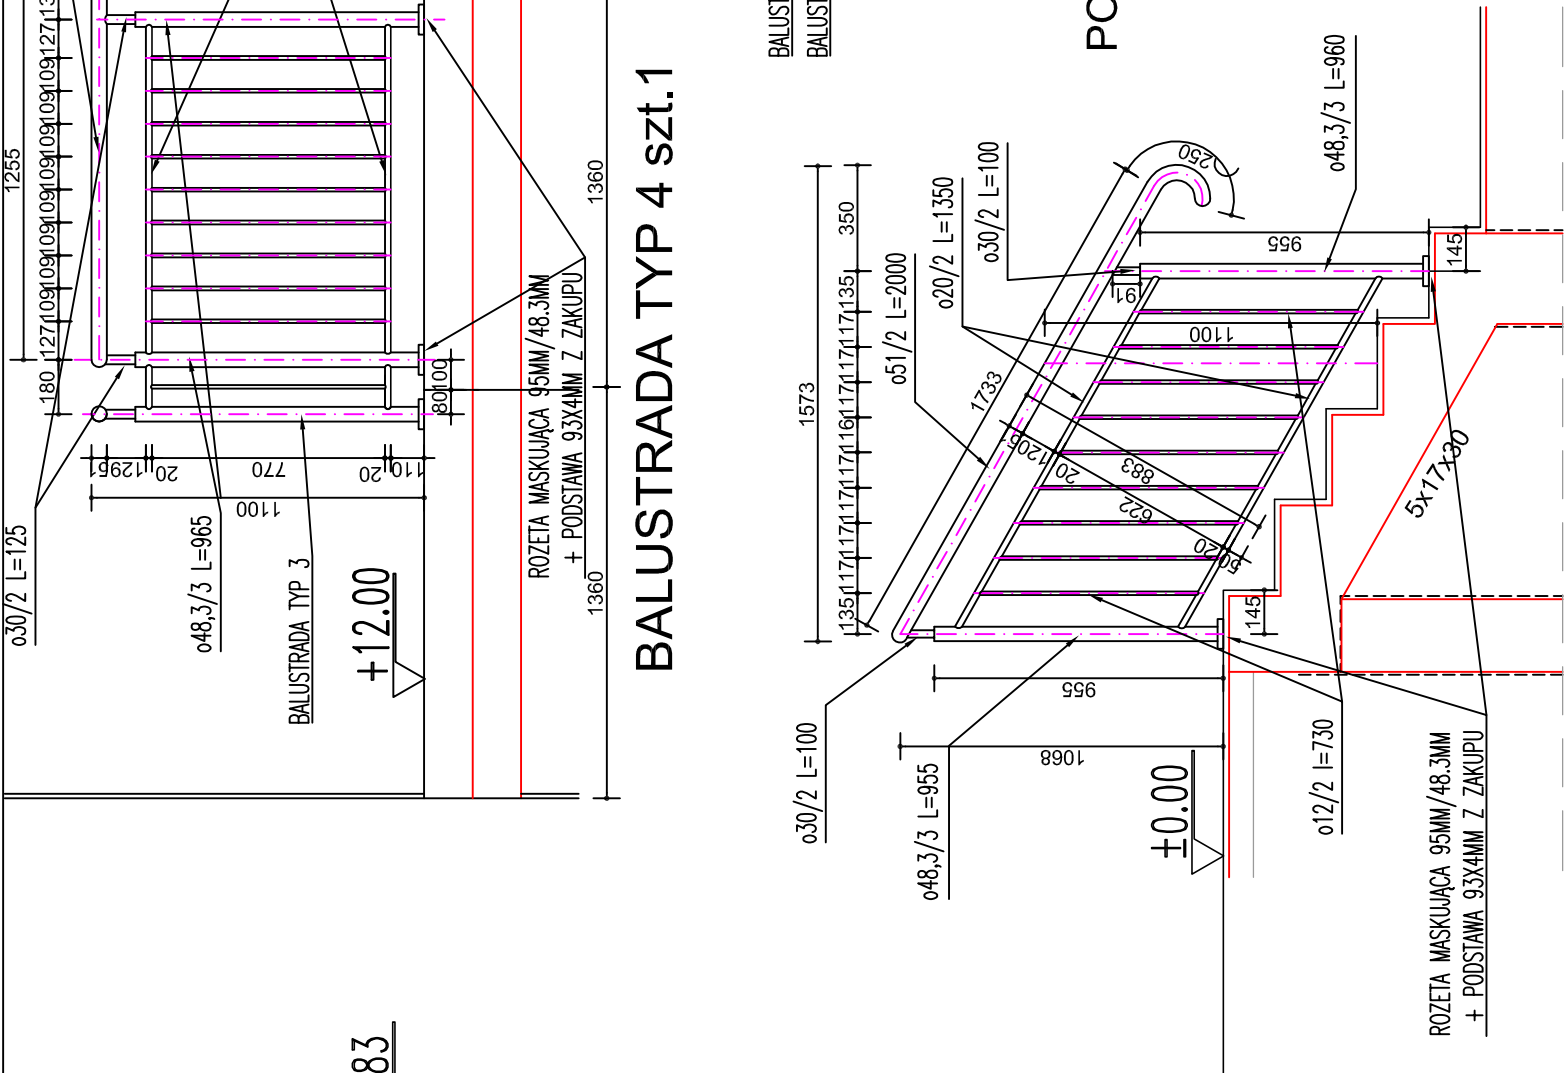

BALUSTRADA TYP 1 szt.1

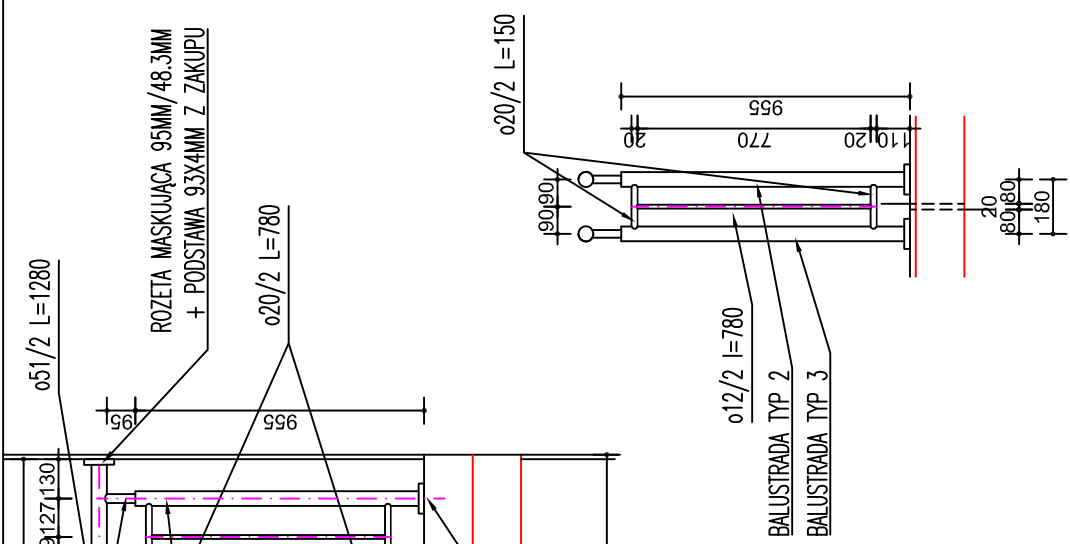

POŁĄCZENIE BALUSTRAD
szt.9

BALUSTRADA ZE STALI NIERDZEWNEJ
WYKOŃCZENIE POWIERZCHNI SATYNOWE
SŁUPKI MOCOWANE TRZEMA KOTWAMI
CHEMICZNYMI M8

PATIO - PRACOWNIA PROJEKTOWA 71-250 BEZRZECZE UL. RAJSKA 1 tel. 693 226 079			PW
faza: PROJEKT WYKONAWCZY	rysunek: BALUSTRADA KLATKI SCHODOWEJ	skala: 1:25	
branża: ARCHITEKTONICZNA	ELEMENTY BALUSTRADY		
inwestor: KARŁIŃSKIE TOWARZYSTWO BUDOWNICTWA SPOŁECZNEGO Sp. z o.o. 78-230 KARŁINO ul. Wojska Polskiego 1	obiekt budowlany: BUDYNEK MIESZKALNY WIELORODZINNY nr 6	nr rys. A17	
projektant: mgr inż. arch. MALGORZATA ADAMCZYK specjalność architektoniczna	adres obiektu budowlanego: 78-230 Karłino ul. Koszalińska dz. nr 199 obręb 0003, Jednostka ewid. Karłino		
projektant sprawdzający: mgr inż. arch. MARIA GROCHOWSKA specjalność architektoniczna	nazwa zamierzenia budowlanego: Budowa budynków wielorodzinnych nr 6 i nr 7 wraz z zagospodarowaniem terenu i infrastrukturą techniczną - osiedle Biedronka przy ul. Koszalińskiej w Karlinie		
	data oprac: 2022		
PRAWA AUTORSKIE ZASTRZEŻENIE - projekt chroniony prawem autorskim zgodnie z art.11 Inwest. Ustawy o Prawie Autorskim i Prawach Pokrewnych z dn. 4 lutego 1994r. (Dz.U. nr 24 poz 83 z 23.02.95)			