


AKSONOMETRIA INST. GAZOWEJ

1 : 100

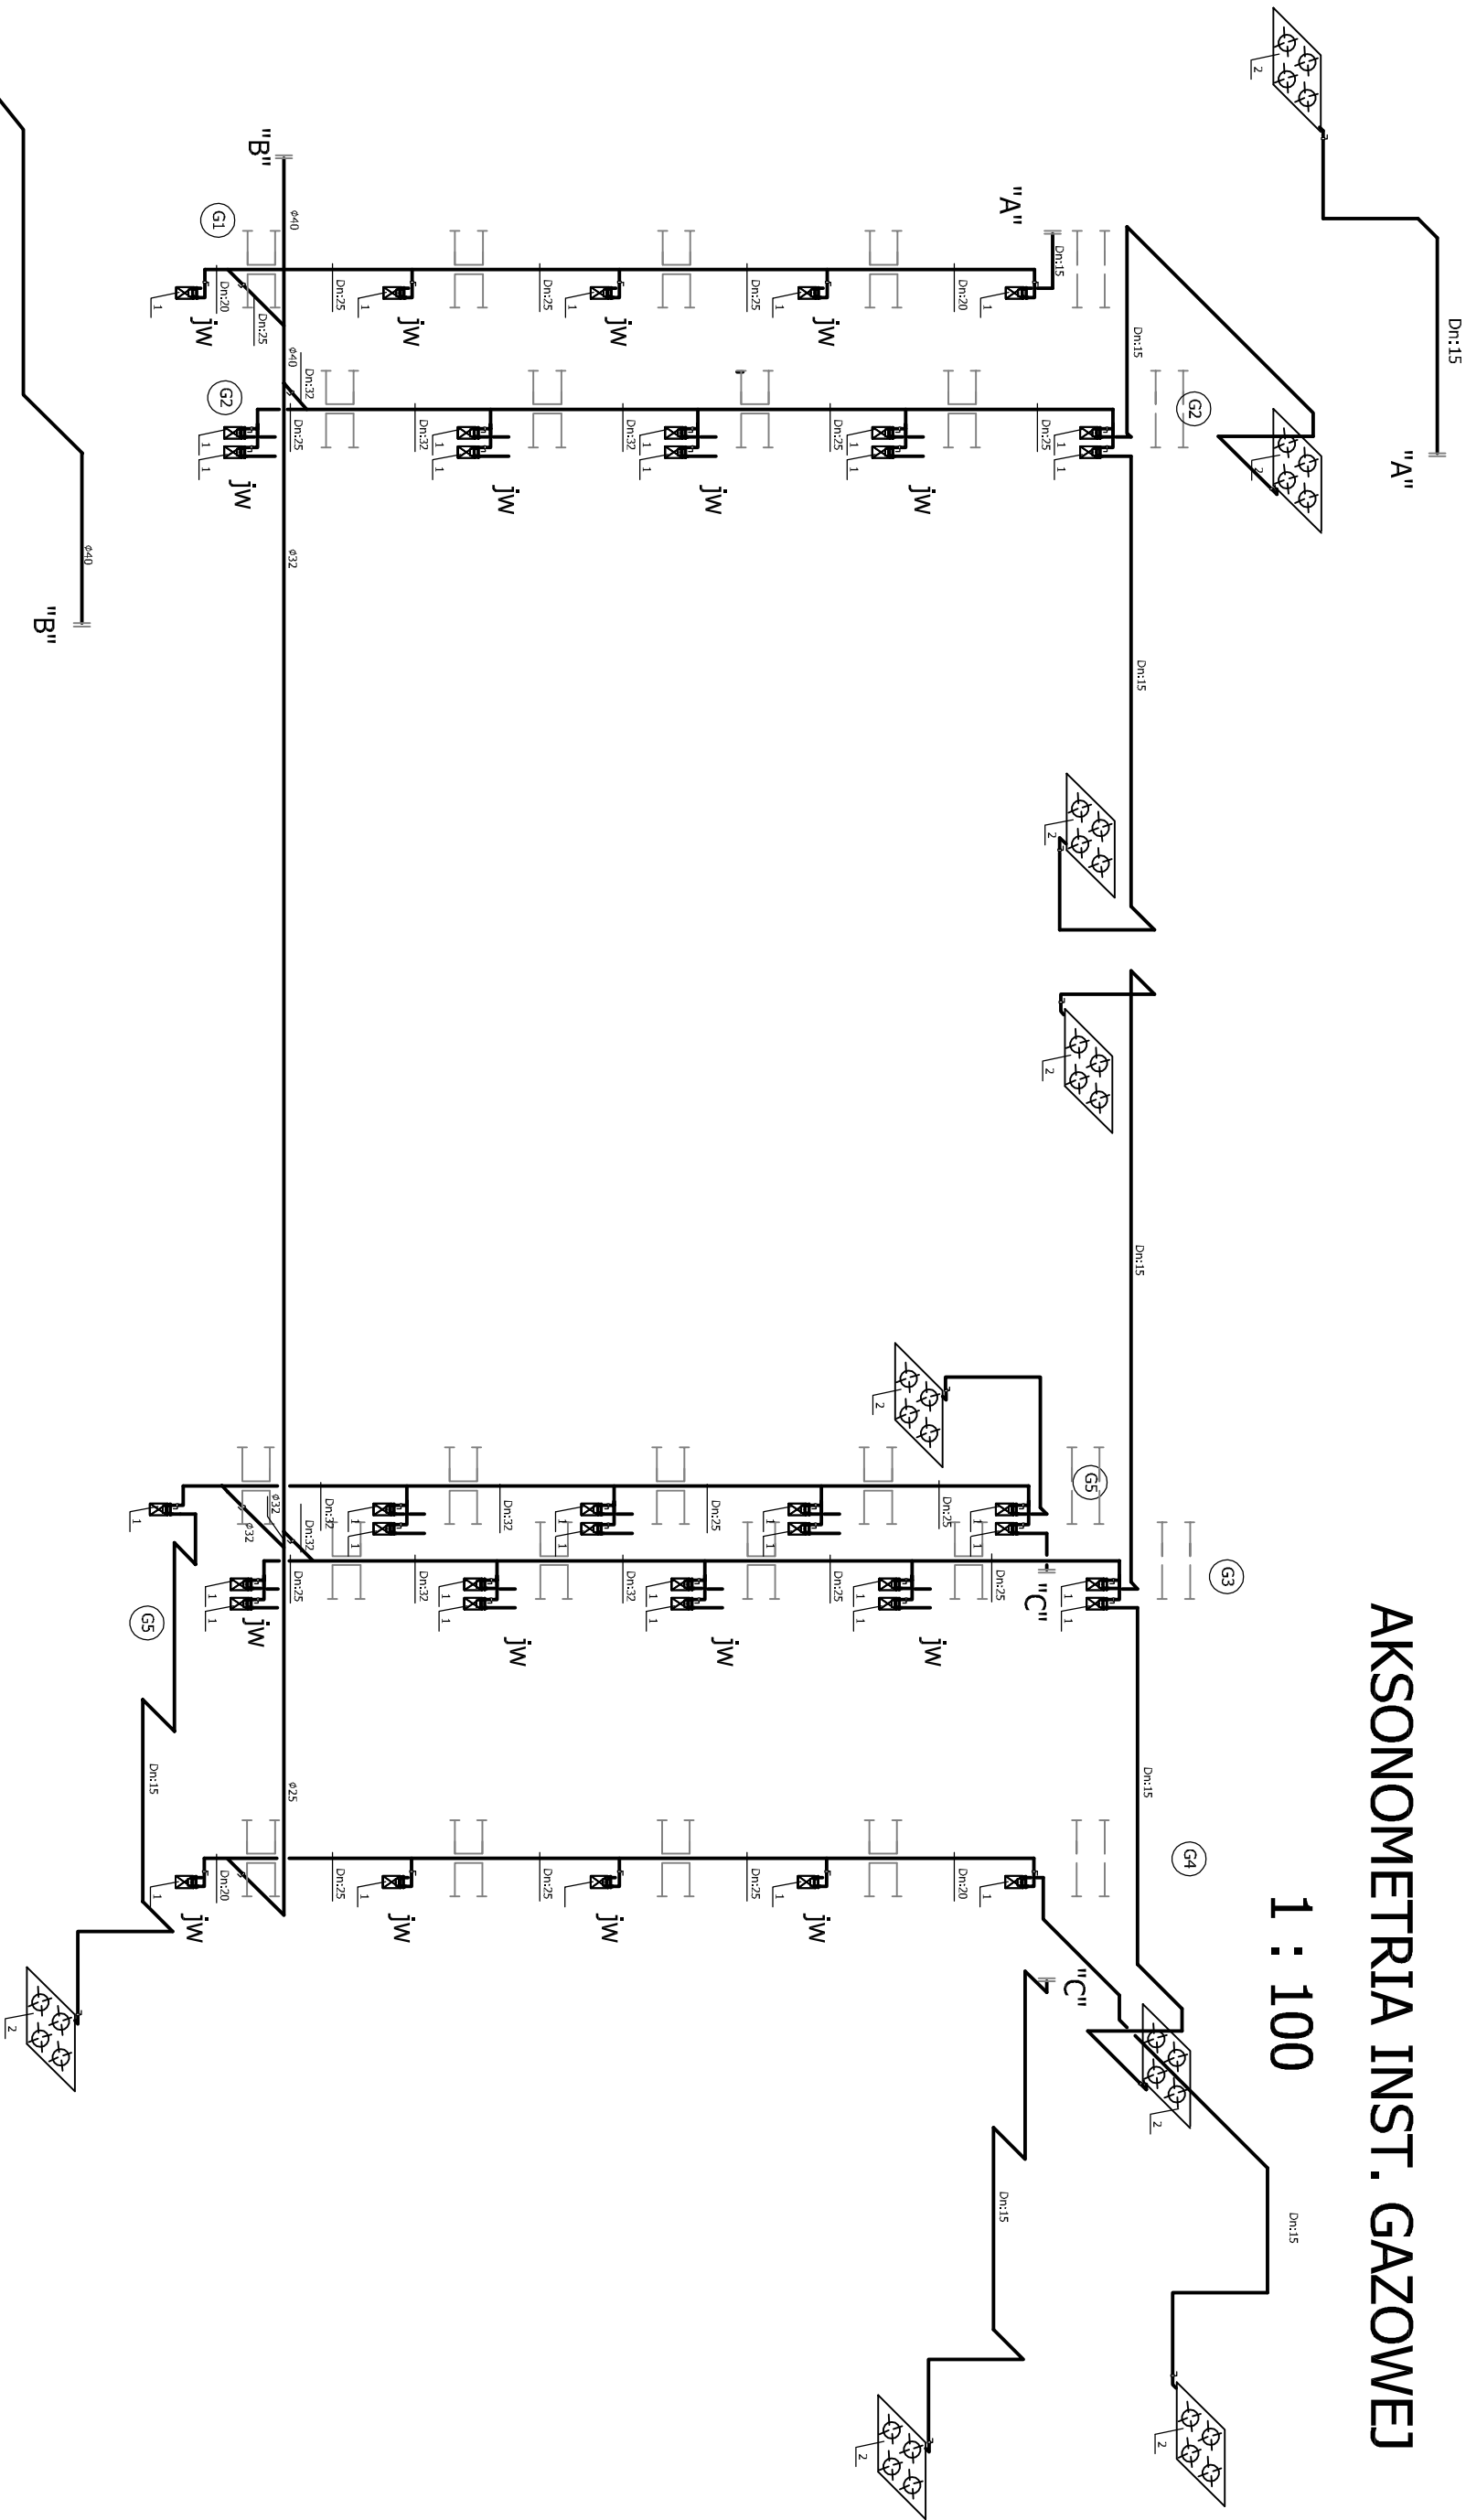

OZNACZENIA:

- 1- Gazonierz mieszkowy G-4
- 2 - kuchnia gazowa 4-palnikowa z piekarnikiem elektrycznym

PATIO - PRACOWNIA PROJEKTOWA 71-250 BEZRZECZE UL. RAJSKA 1 tel.693 226 079				rysunek: AKSONOMETRIA INSTALACJI GAZ. INSTALACJA GAZOWA	skala: 1:100	PT
faza: PROJEKT WYKONAWCZY branża: SANITARNA						
Inwestor : KARLINSKIE TOWARZYSTWO BUDOWNICTWA SPOŁECZNEGO sp. z o.o. 78-230 KARLINO ul.Wojska Polskiego 1				odbiorca budowlanego: BUDYNEK MIESZKALNY WIELO- RODZINNY nr 6, INSTALACJE SANITARNE		
projektant: mgr inż. BOGDAN TRUN specjalność: Instalacje gazowe w zakresie instalacji sanitarnych				adres odbiorcy: 78-230 Karlino ul. Koszalińska dz. nr 199 obręb 0003, jednostka ewid. Karlino		
mgr inż. BOGDAN TRUN		Nr upr.: UAN/U/73/21/0/82		nazwa zainicjatora budowlanego: Budowa budynków wielorodzinnych nr 6 i nr 7 wraz z zagospodarowaniem terenu i infrastrukturą techniczną - osiedle Biedronka przy ul. Koszalińskiej w Karlino, dz.nr 198, 199, 200, 201/1, 201/2, 211 obręb 0003 Karlino		
mgr inż. JOLANTA SZYMAŃSKA specjalność: Instalacje gazowe w zakresie instalacji sanitarnych		projektant sprawozdający: UAN/U/72/10/8789		kwiecień 2022		

Sanita gazowa wg PB Przyłącza gazu s/c
Główny kurek gazowy Dn:50mm