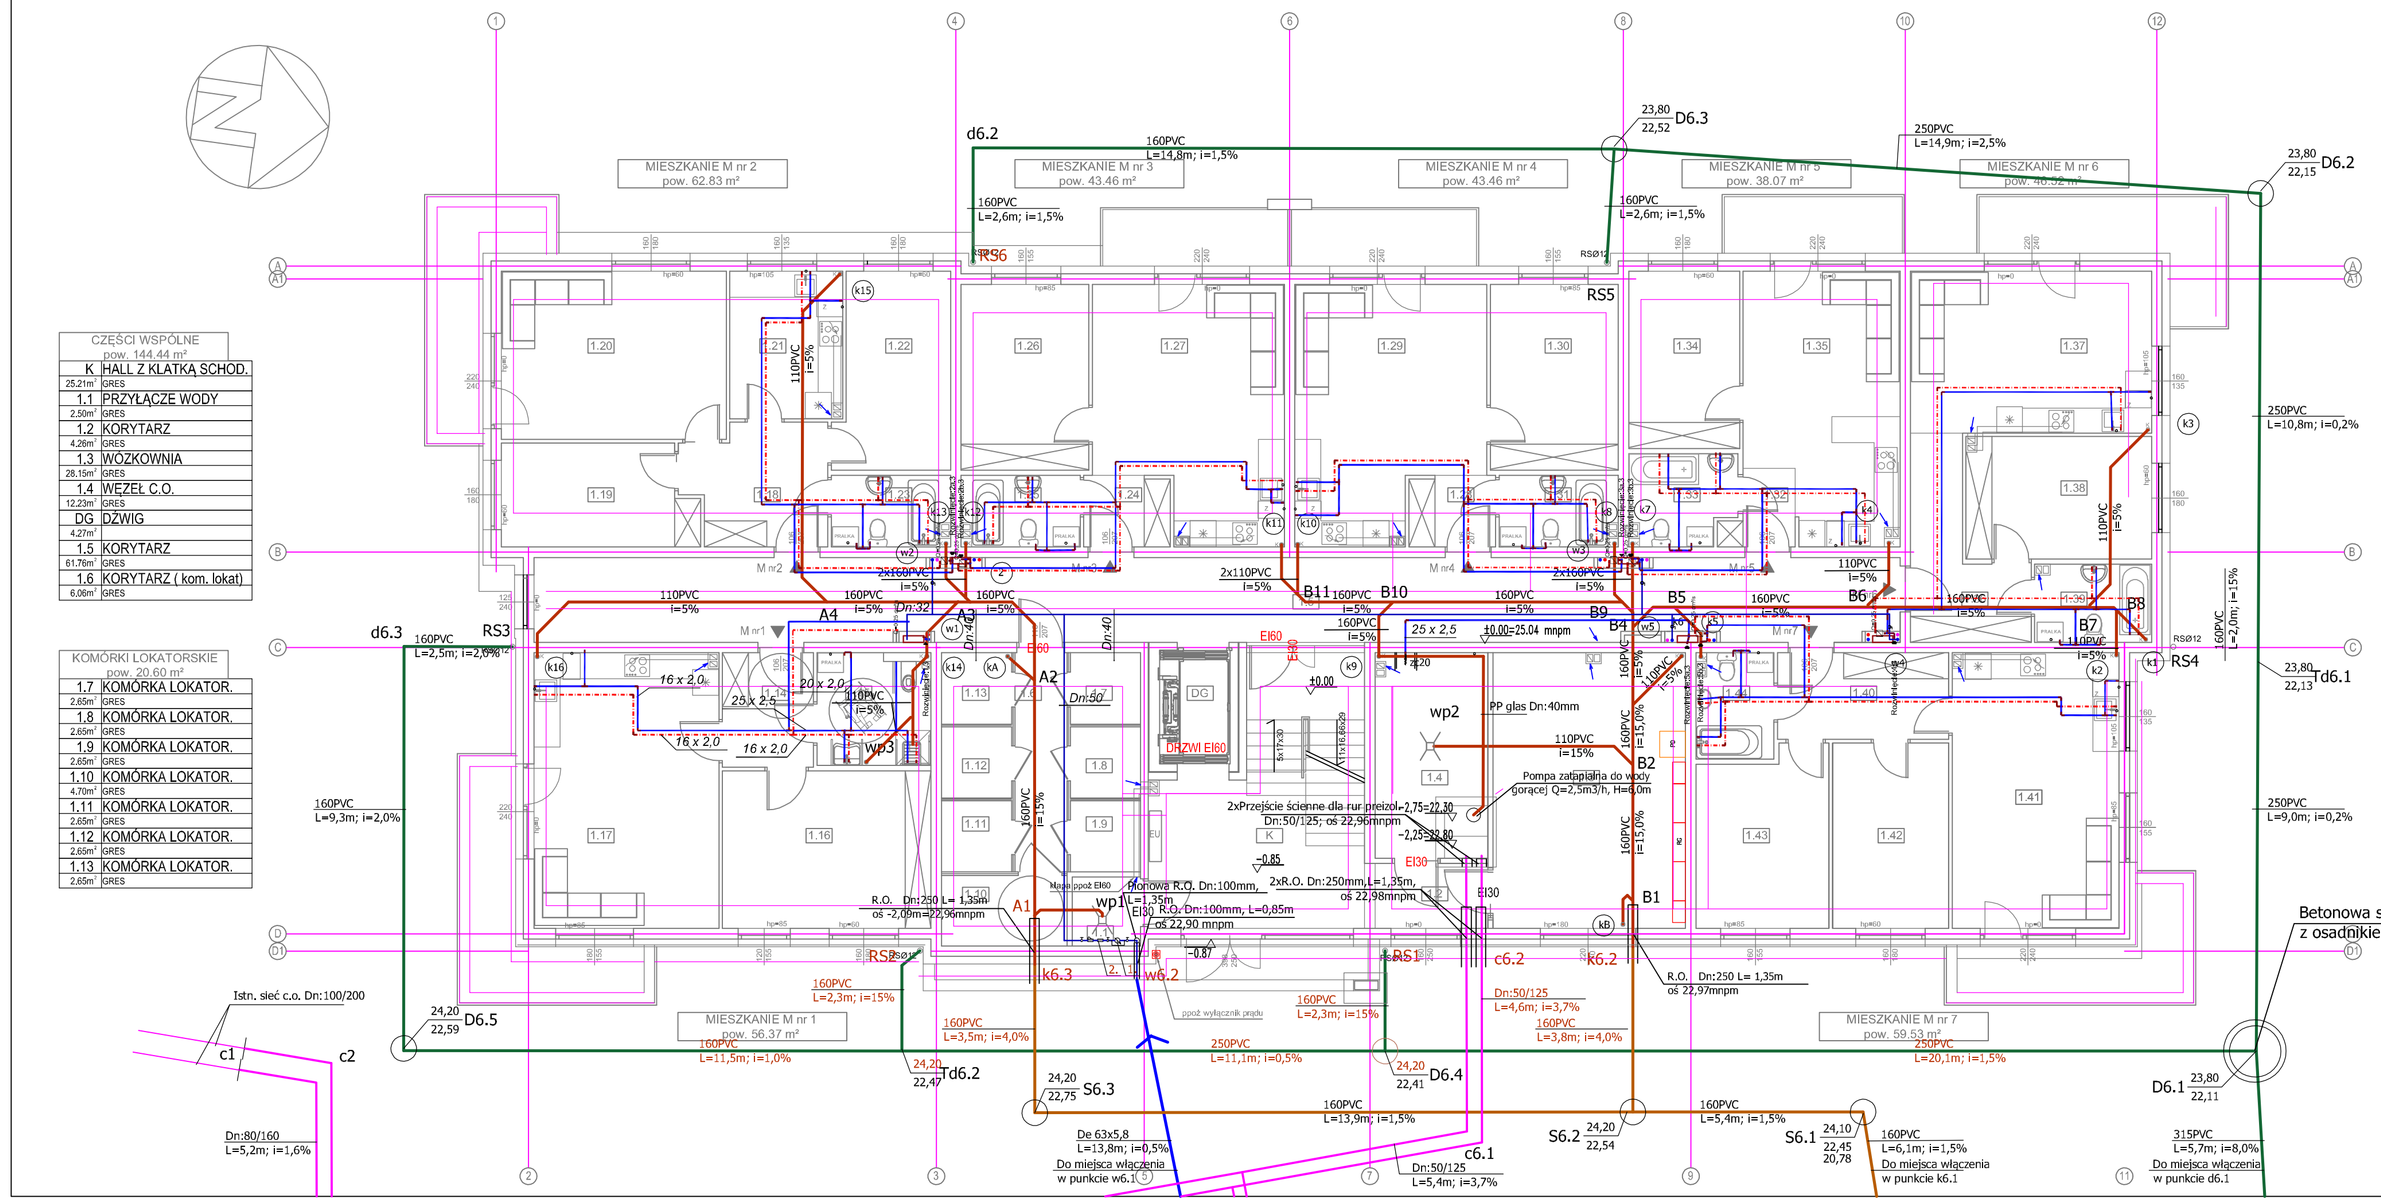

CZĘŚCI WSPÓLNE pow. 144.44 m²	
K 25,21m²	HALL Z KLATKĄ SCHOD. GRES
1.1 2,50m²	PRZYŁĄCZE WODY GRES
1.2 4,26m²	KORYTARZ GRES
1.3 28,15m²	WÓZKOWNIA GRES
1.4 12,23m²	WĘZEŁ C.O. GRES
DG 4,27m²	DŹWIG
1.5 61,76m²	KORYTARZ GRES
1.6 6,06m²	KORYTARZ (kom. lokat) GRES

KOMÓRKI LOKATORSKIE pow. 20,60 m²	
1.7 2,65m²	KOMÓRKA LOKATOR. GRES
1.8 2,65m²	KOMÓRKA LOKATOR. GRES
1.9 2,65m²	KOMÓRKA LOKATOR. GRES
1.10 4,70m²	KOMÓRKA LOKATOR. GRES
1.11 2,65m²	KOMÓRKA LOKATOR. GRES
1.12 2,65m²	KOMÓRKA LOKATOR. GRES
1.13 2,65m²	KOMÓRKA LOKATOR. GRES

MIESZKANIE M nr 1 pow. 56.37 m²	
1.14 5,45m²	PRZEDPOKÓJ GRES
1.15 6,73m²	ŁAZIENKA GRES
1.16 17,34m²	POKÓJ WYKŁ. PCV
1.17 26,85m²	POKÓJ+ ANEKS KUCH. WYKŁ. PCV/GRES

MIESZKANIE M nr 2 pow. 62.83 m²	
1.18 8,52m²	PRZEDPOKÓJ GRES
1.19 10,13m²	POKÓJ WYKŁ. PCV
1.20 19,95m²	POKÓJ WYKŁ. PCV
1.21 8,63m²	KUCHNIA GRES
1.22 11,29m²	POKÓJ WYKŁ. PCV
1.23 4,31m²	ŁAZIENKA GRES

MIESZKANIE M nr 3 pow. 43.46 m²	
1.24 3,19m²	PRZEDPOKÓJ GRES
1.25 4,31m²	ŁAZIENKA GRES
1.26 12,51m²	POKÓJ WYKŁ. PCV
1.27 23,45m²	POKÓJ+ ANEKS KUCH. WYKŁ. PCV/GRES

MIESZKANIE M nr 4 pow. 43.46 m²	
1.28 3,19m²	PRZEDPOKÓJ GRES
1.29 23,45m²	POKÓJ+ ANEKS KUCH. WYKŁ. PCV/GRES
1.30 12,51m²	POKÓJ WYKŁ. PCV
1.31 4,31m²	ŁAZIENKA GRES

MIESZKANIE M nr 5 pow. 38.07 m²	
1.32 2,49m²	PRZEDPOKÓJ GRES
1.33 4,80m²	ŁAZIENKA GRES
1.34 10,33m²	POKÓJ WYKŁ. PCV
1.35 20,45m²	POKÓJ+ ANEKS KUCH. WYKŁ. PCV/GRES

MIESZKANIE M nr 6 pow. 45.62 m²	
1.36 8,50m²	PRZEDPOKÓJ GRES
1.37 20,56m²	POKÓJ+ ANEKS KUCH. WYKŁ. PCV/GRES
1.38 11,88m²	POKÓJ WYKŁ. PCV
1.39 4,68m²	ŁAZIENKA GRES

MIESZKANIE M nr 7 pow. 59.53 m²	
1.40 7,78m²	PRZEDPOKÓJ GRES
1.41 24,19m²	POKÓJ+ ANEKS KUCH. WYKŁ. PCV/GRES
1.42 11,33m²	POKÓJ WYKŁ. PCV
1.43 12,05m²	POKÓJ WYKŁ. PCV
1.44 4,18m²	ŁAZIENKA GRES

Oznaczenia:

1. Wodomierz główny wg PT Przyłącza wod-kan
2. Zawór antyskażeniowy EA Dn:50mm

4. Mieszkaniowe stacje ciepła

RS4 Rury spustowe kanalizacji deszczowej

(k1) Piony kanalizacji sanitarnej

(w3) Piony instalacji wodociągowej

Podejście dopływowe do zaworu czerpalnego dla PA wykonać średnicą 20x2,25

Pozostałe podejście dopływowe wykonać z rur o średnicy 16x2

PATIO - PRACOWNIA PROJEKTOWA 71-250 BEZRZECZE UL. RAJSKA 1 tel. 693 226 079

fazа: PROJEKT WYKONAWCZY		tytuł rys.: RZUT PARTERU	PT
branża: SANITARNA		INSTALACJE WOD-KAN	skala: 1:100
inwestor: KARLIŃSKIE TOWARZYSTWO BUDOWNICTWA SPÓŁDZIELCZEGO sp. z o.o. 78-230 KARLINO Al.Wojska Polskiego 1		obiekt budowlany: BUDYNEK MIESZKALNY WIELO-RODZINNY nr 6. INSTALACJE SANITARNE	nr rys. IS-2
		adres obiektu budowlanego: 78-230 Karlino ul. Koszalińska dz. nr 199 obręb 0003, jednostka ewid. Karlino	
projektant:	Nr upr.:	Podpis	
mgr inż. BOGDAN TRUN specjalność:instalacyjno-elektryczna w zakresie instalacji sanitarnych	UA/NIU/7342/10/492		nazwa zamierzenia budowlanego: Budowa budynków wielorodzinnych nr 6 i nr 7 wraz zagospodarowaniem terenu i infrastruktury technicznej osiedle Bledronka przy ul. Koszalińskiej w Karlinie, dz.nr 198, 199, 200, 201/1, 201/2, 211 obręb 0003 Karlino
projektant sprawdzający			data opracowania: kwiecień 2022
mgr inż. JOLANTA SZYMAŃSKA specjalność:instalacyjno-elektryczna w zakresie instalacji sanitarnych	UA/NIU/7210/18/789		