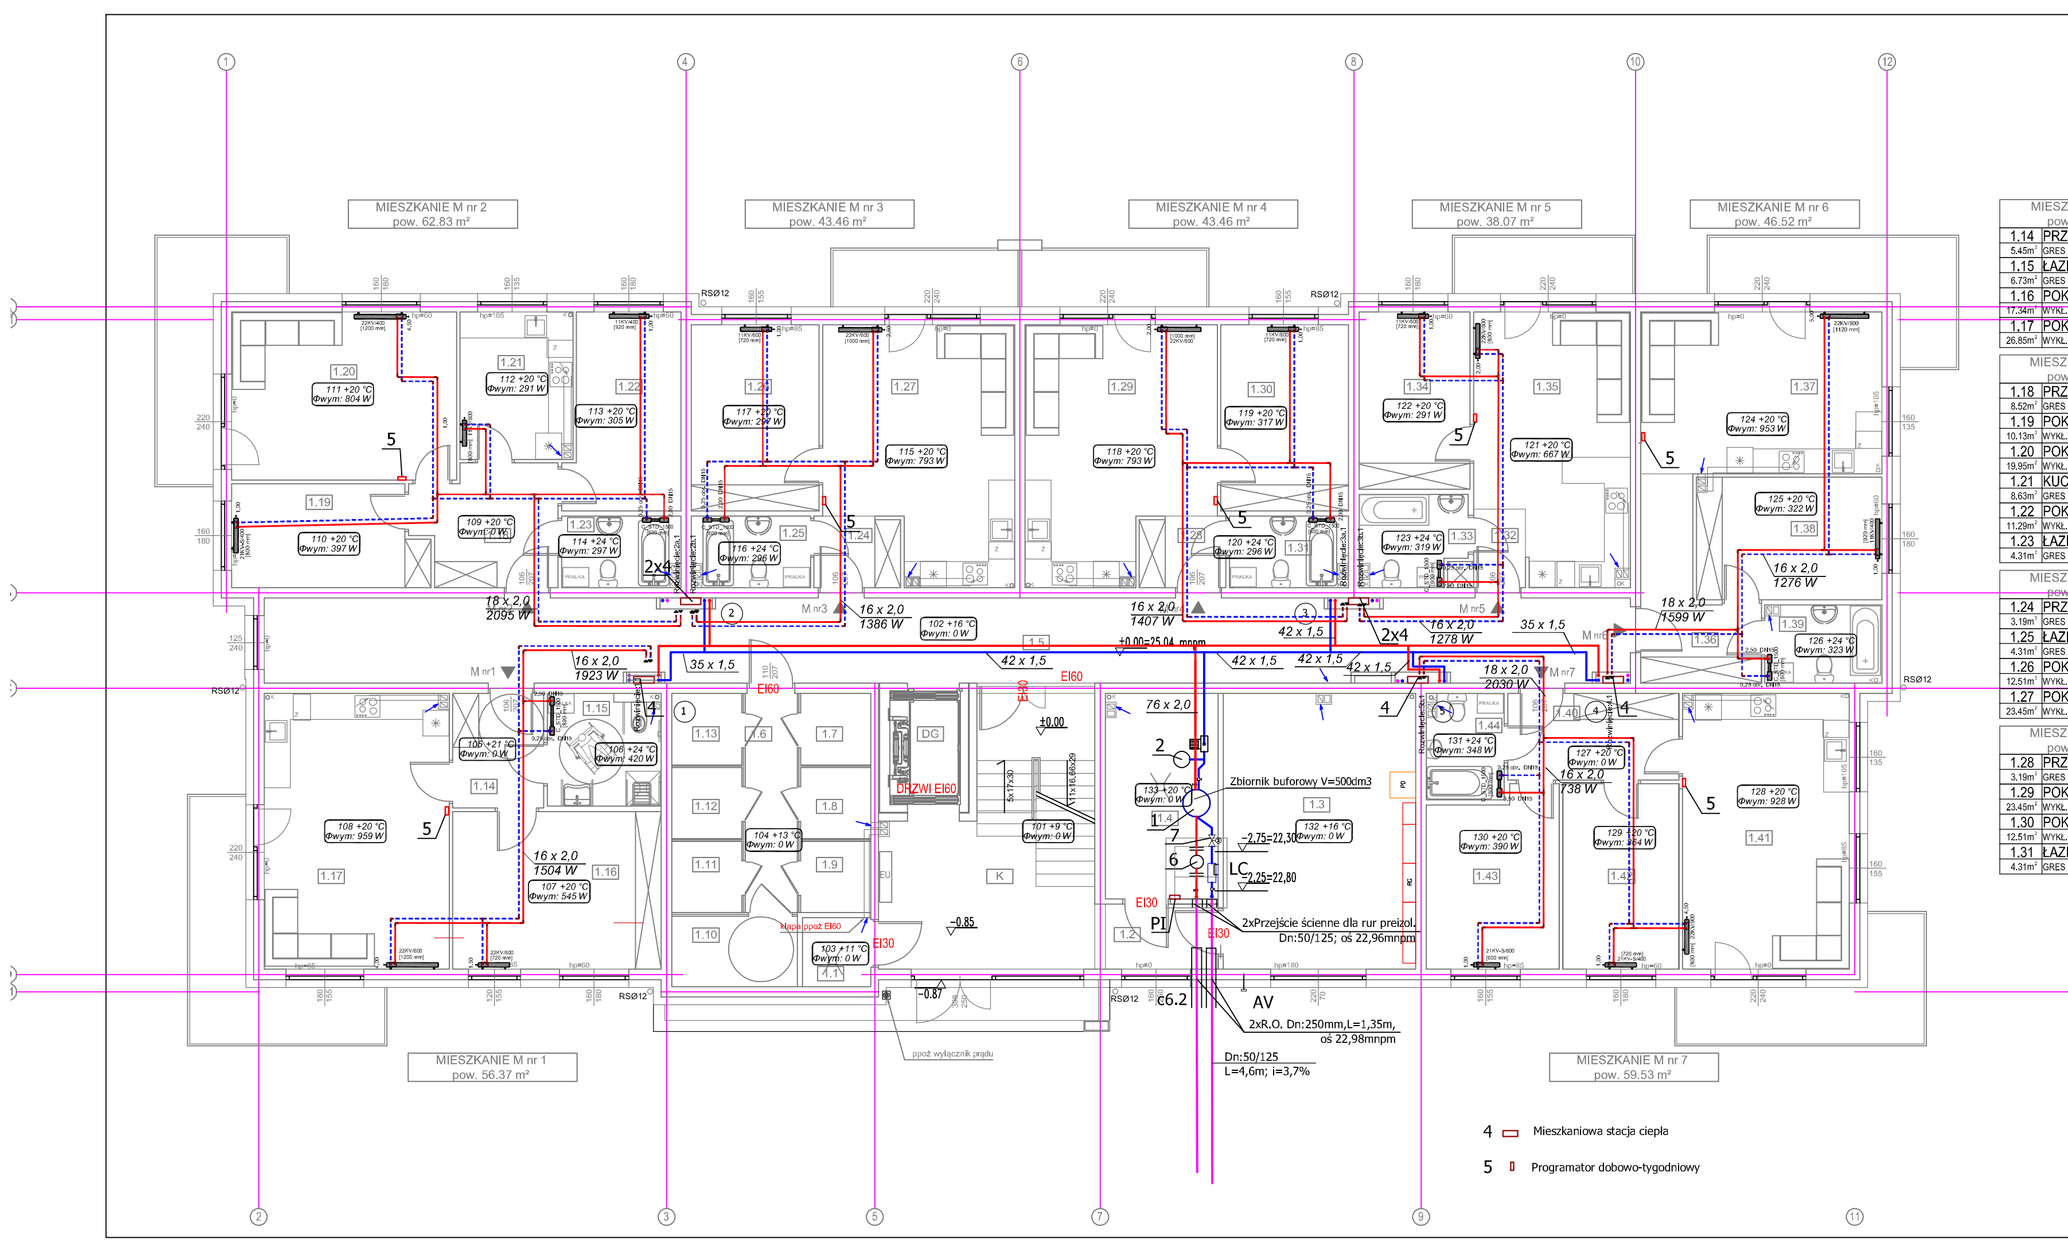

MIESZKANIE M nr 1
pow. 56.37 m²

1.14	PRZEDPOKÓJ	5.45m² GRES
1.15	ŁAZIENKA	6.73m² GRES
1.16	POKÓJ	17.34m² WYKŁ. PCV
1.17	POKÓJ+ ANEKS KUCH.	26.65m² WYKŁ. PCV/GRES

MIESZKANIE M nr 2
pow. 62.83 m²

1.18	PRZEDPOKÓJ	8.52m² GRES
1.19	POKÓJ	10.13m² WYKŁ. PCV
1.20	POKÓJ	19.95m² WYKŁ. PCV
1.21	KUCHNIA	5.63m² GRES
1.22	POKÓJ	11.29m² WYKŁ. PCV
1.23	ŁAZIENKA	4.31m² GRES

MIESZKANIE M nr 3
pow. 46 m²

1.24	PRZEDPOKÓJ	3.19m² GRES
1.25	ŁAZIENKA	4.31m² GRES
1.26	POKÓJ	12.51m² WYKŁ. PCV
1.27	POKÓJ+ ANEKS KUCH.	23.45m² WYKŁ. PCV/GRES

MIESZKANIE M nr 4
pow. 43.46 m²

1.28	PRZEDPOKÓJ	3.19m² GRES
1.29	POKÓJ+ ANEKS KUCH.	23.45m² WYKŁ. PCV/GRES
1.30	POKÓJ	12.51m² WYKŁ. PCV
1.31	ŁAZIENKA	4.31m² GRES

MIESZKANIE M nr 5
pow. 38.07 m²

1.32	PRZEDPOKÓJ	2.49m² GRES
1.33	ŁAZIENKA	4.80m² GRES
1.34	POKÓJ	10.33m² WYKŁ. PCV
1.35	POKÓJ+ ANEKS KUCH.	20.45m² WYKŁ. PCV/GRES

MIESZKANIE M nr 6
pow. 45.62 m²

1.36	PRZEDPOKÓJ	8.50m² GRES
1.37	POKÓJ+ ANEKS KUCH.	20.56m² WYKŁ. PCV/GRES
1.38	POKÓJ	11.88m² WYKŁ. PCV
1.39	ŁAZIENKA	4.69m² GRES

MIESZKANIE M nr 7
pow. 59.53 m²

1.40	PRZEDPOKÓJ	7.78m² GRES
1.41	POKÓJ+ ANEKS KUCH.	24.19m² WYKŁ. PCV/GRES
1.42	POKÓJ	11.33m² WYKŁ. PCV
1.43	POKÓJ	12.05m² WYKŁ. PCV
1.44	ŁAZIENKA	4.18m² GRES

CZĘŚCI WSPÓLNE
pow. 144.44 m²

K	HALL Z KLATKĄ SCHOD.	25.21m² GRES
1.1	PRZYŁĄCZE WODY	2.50m² GRES
1.2	KORYTARZ	4.26m² GRES
1.3	WÓZKOWNIA	28.15m² GRES
1.4	WĘZEŁ C.O.	12.23m² GRES
DG	DŹWIG	4.27m²
1.5	KORYTARZ	61.76m² GRES
1.6	KORYTARZ (kom. lokat)	6.06m² GRES

KOMÓRKI LOKATORSKIE
pow. 20.60 m²

1.7	KOMÓRKA LOKATOR.	2.65m² GRES
1.8	KOMÓRKA LOKATOR.	2.65m² GRES
1.9	KOMÓRKA LOKATOR.	2.65m² GRES
1.10	KOMÓRKA LOKATOR.	4.70m² GRES
1.11	KOMÓRKA LOKATOR.	2.65m² GRES
1.12	KOMÓRKA LOKATOR.	2.65m² GRES
1.13	KOMÓRKA LOKATOR.	2.65m² GRES

ppp ±0.00 =25.04m n.p.m.

PATIO - PRACOWNIA PROJEKTOWA 71-250 BEZRZECZE UL. RAJSKA 1 tel. 693 226 079

PT

faza:	PROJEKT WYKONAWCZY
branża:	SANITARNA
rysunek:	RZUT PARTERU INSTALACJA C.O.
skala:	1:100
nr rys.	IS-7
inwestor:	KARLIŃSKIE TOWARZYSTWO BUDOWNICTWA SPOŁECZNEGO sp. z o.o. 78-230 KARLINO ul.Wojska Polskiego 1
obiekt budowlany:	BUDYNEK MIESZKALNY WIELO-RODZINNY nr 6. INSTALACJE SANITARNE
adres obiektu budowlanego:	78-230 Karlino ul. Koszalińska dz. nr 199 obręb 0003, jednostka ewid. Karlino
projektant:	mgr inż. BOGDAN TRUN specjalność instalacyjno-inżynieryjna w zakresie instalacji sanitarnych
Nr upr.:	UA/1/U/7342/10/492
Podpis:	
projektant sprawdzający:	mgr inż. JOLANTA SZYMAŃSKA specjalność instalacyjno-inżynieryjna w zakresie instalacji sanitarnych
Nr upr.:	UA/1/U/7210/18788
Podpis:	
nazwa zamierzenia budowlanego:	Budowa budynków wielorodzinnych nr 6 i nr 7 wraz zagospodarowaniem terenu i infrastruktura techniczną - osiedle Bledronka przy ul. Koszalińskiej w Karlinie, dz.nr 198, 199, 200, 201/1, 201/2, 211 obręb 0003 Karlino
data opracowania:	kwiecień 2022