
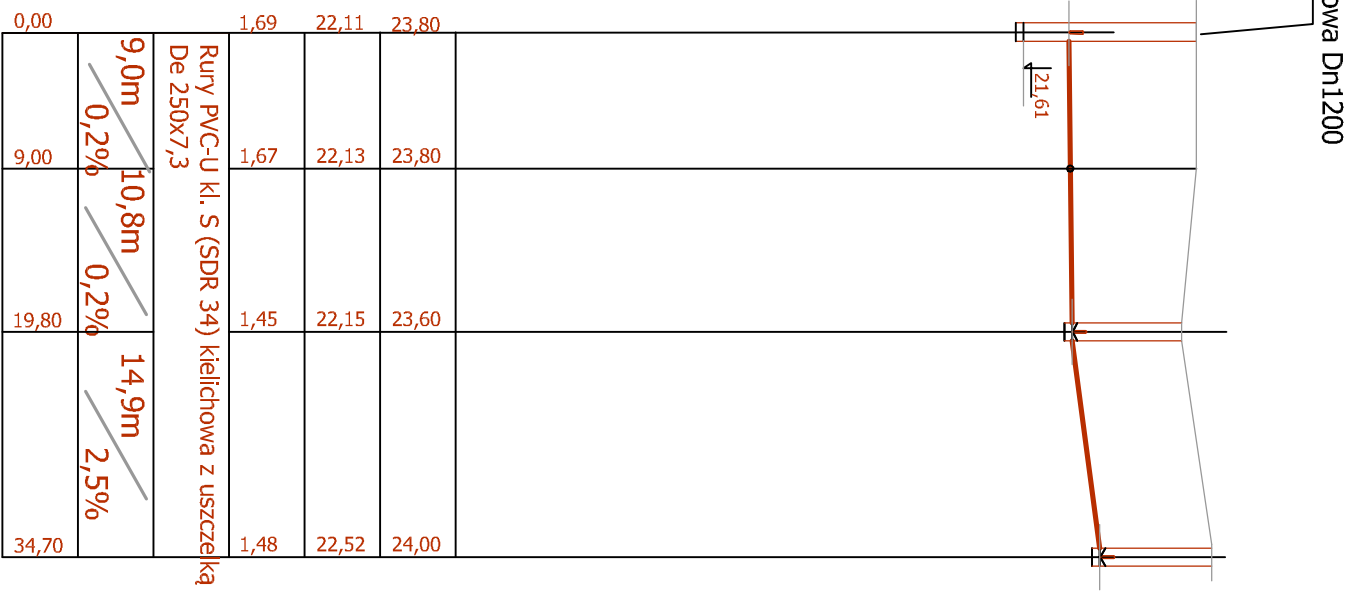


Profil przyłącza i instalacji kan. deszcz.
do budynku Nr 6
skala 1:100/500

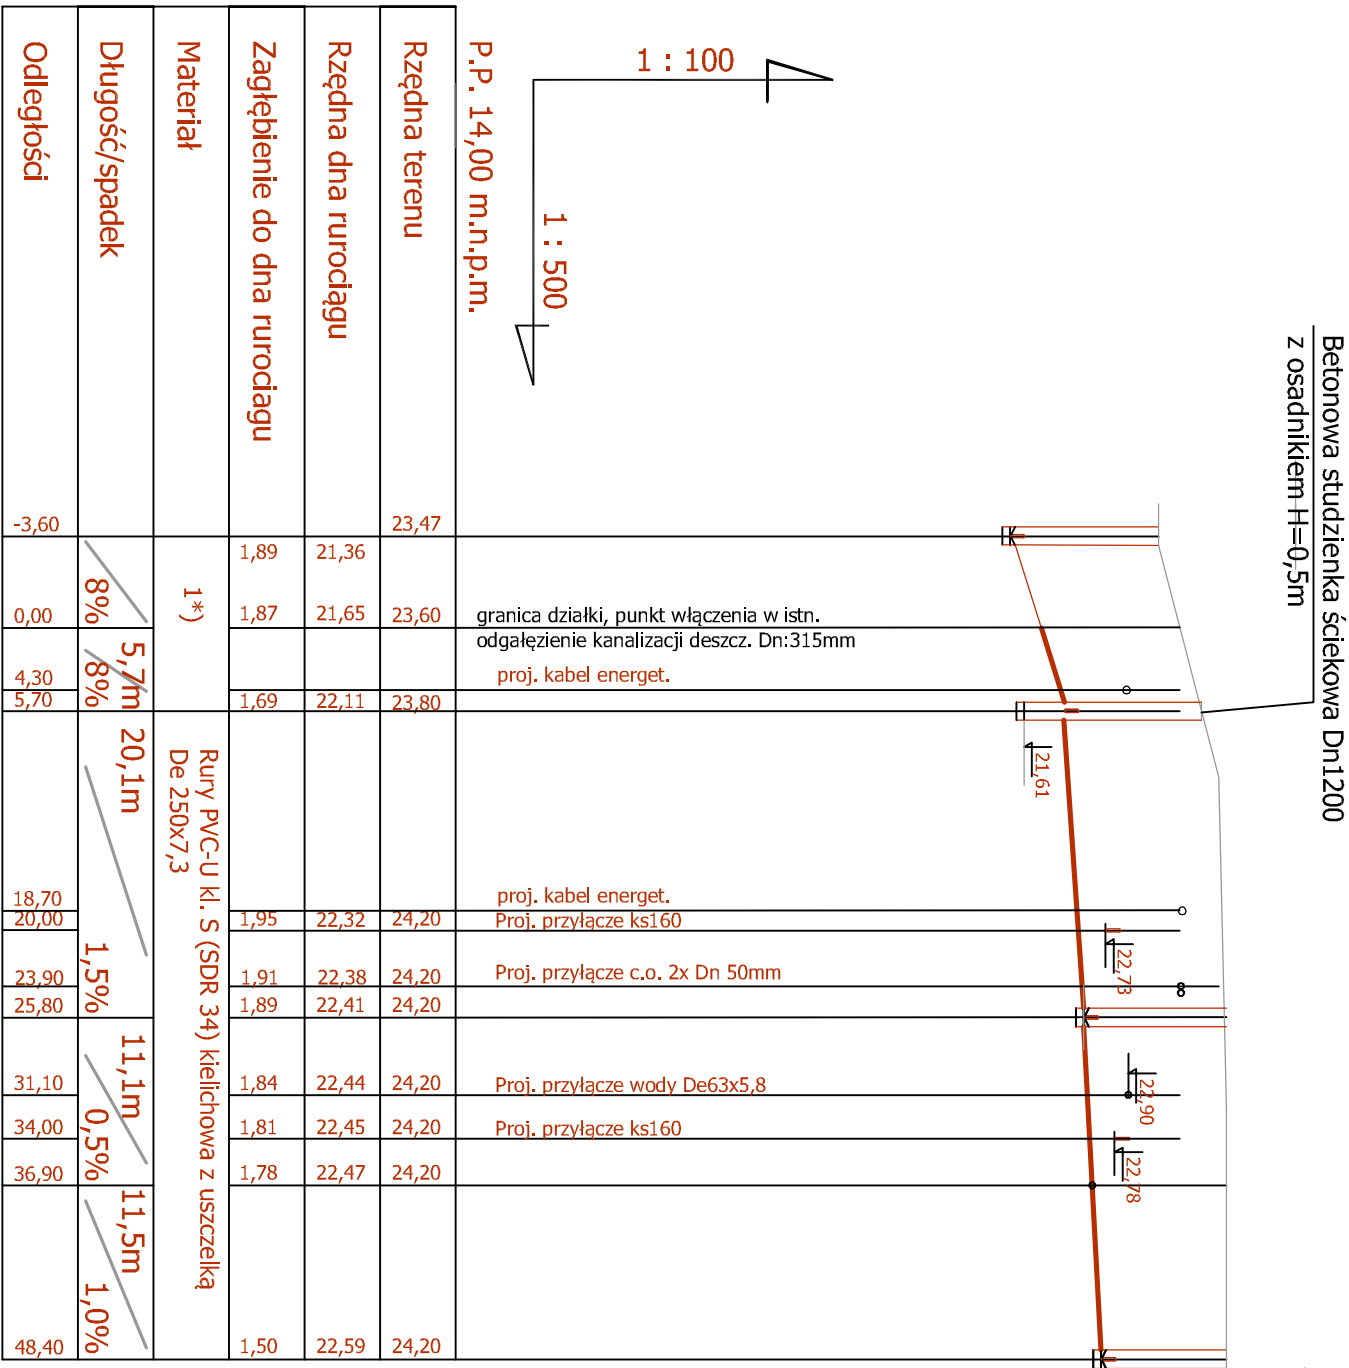

1*) Rury PVC-U kl. S (SDR 34) kielichowa
z uszczelką De 315x9,2

PATIO - PRACOWNIA PROJEKTOWA 71-250 BEZRZECZE UL. RAJSKA 1 tel. 693 226 079				PAB
faza:	SANITARNA	rysunek: PROFIL PRZYŁĄCZA I INSTALACJI KAN.	skala:	1:100/200
branża:	SANITARNA	DESZCZ. Dist.21 - d6.1 - D6.6		
inwestor:	KARLIŃSKIE TOWARZYSTWO BUDOWNICTWA SPOŁ. ECZNEGO SP. Z O.O.	obiekt budowlany: BUDYNEK MIESZKALNY WIELO-RODZINNY NR 6, PRZYŁĄCZE I INST. KAN. DESZCZ.		nr rys.
	78-230 KARLIŃO ul. Wojska Polskiego 1	adres obiektu budowlanego:	78-230 Karlińo ul. Koszalińska dz. nr 199	
projektant:	specjalność: Instalacyjna w zakresie ściek. Inst. Inż.	Nr upr.:	Podpis	
	grzew. went., gaz., wodoci. i kanalizac.	UAM/N/721/080/901		
		UAM/N/7342/10492		
	projektant: sprawdził: o specjalności Inż.			
	mgr inż. Jolanta Szymańska	UAM/N/721/018/088		
PRAWA AUTORSKIE ZASTRZEŻENIE - projekt chroniony prawem autorskim zgodnie z art. 11 ust. 1 ustawy o Prawie Autorskim i Prawach Pokrewnych z dn. 4 lutego 1994r. (Dz.U. nr 24 poz 83 z 23.02.95)				data oprac:
				04. 2022

2