


PROFIL PPRZYKANALIKÓW RUR SPUSTOWYCH

Rura PVC 160mm z rewizją i siatką

PROFIL PPRZYKANALIKÓW RUR SPUSTOWYCH

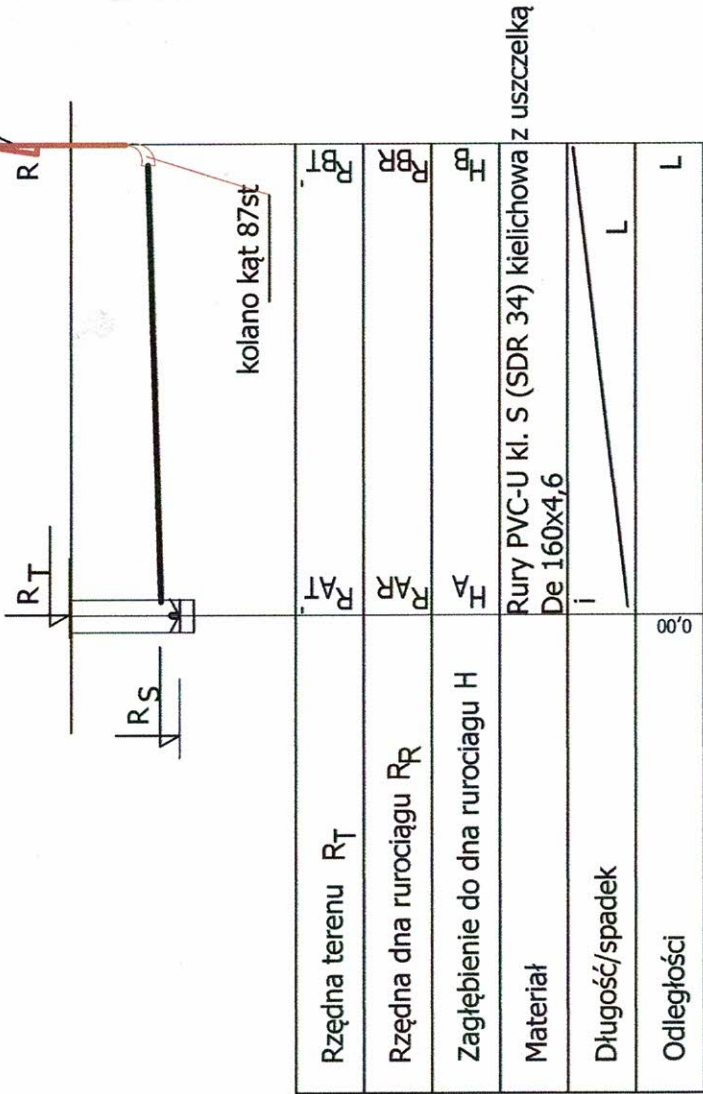

Buidynek Nr 6. Przykanaliki do rur spustowych										
A	Nr Rs	L	RAT	RBT	RS	RAR	RBR	HA	HB	i
1	2	3	4	5	6	7	8	9	10	11
D6.4	1	2,3	24,20	24,20	22,41	22,41	22,37	1,79	1,45	0,15
Td6.2	2	2,3	24,20	24,20	22,47	22,47	22,82	1,73	1,39	0,15
D6.5	3	11,8	24,20	24,20	22,59	22,59	22,83	1,61	1,37	0,02
Td6.1	4	2,0	23,80	23,80	22,13	22,13	22,43	1,67	1,37	0,15
D6.3	5	2,6	23,80	23,80	22,52	22,52	22,56	1,28	1,24	0,015
D6.3	6	17,4	23,80	23,80	22,52	22,52	22,78	1,28	1,02	0,015
RAZEM		38,4								

PATIO - PRACOWNIA PROJEKTOWA 71-250 BEZRZECZE UL. RAJSKA 1 tel. 693 226 079		PAB
faza: PATIO	PROJEKT WYKONAWCZY	skala: 1:100/200
branża: SANITARNA		
inwestor: KARLIŃSKIE TOWARZYSTWO BUDOWNICTWA SPOŁECZNEGO sp. z o.o. 78-230 KARLINO ul. Wojska Polskiego 1		tytuł: PROFIL PRZYKANALIKÓW RUR SPUSTOWYCH
projektant: specjalność: instalacyjna w zakresie sieci, instalacji i urządzeń grzewczych, wentylacyjnych i sanitarnych		tytuł: RODZINNY NR 6. PRZYŁĄCZE I INST. KAN. DESZCZ.
mgr inż. Bogdan Trun		tytuł: 78-230 Karfino ul. Koszalińska dz. nr 199 obręb 0003, jednostka ewid. Karfino
projektant sprawdzający o specjalności: inżynier		tytuł: nazwa zamierzenia budowlanego:
mgr inż. Jolanta Szymańska		tytuł: Budowa budynków wielorodzinnych nr 6 i nr 7 wraz z zagospodarowaniem terenu i infrastrukturą techniczną - osiedle Biedronka przy ul. Koszalińskiej w Karlinie, dz. nr 198, 199, 200, 201/1, 201/2, 211 obręb 0003 Karfino
PRAWA AUTORSKIE ZASTRZEŻONE - projekt chroniony prawem autorskim zgodnie z art. 11 nast. Ustawy o Prawie Autorskim i Prawach Pokrewnych z dn. 4 lutego 1994r. (Dz.U. nr 24 poz 83 z 23.02.95)		tytuł: 4