


SCHEMAT MONTAŻOWY

1 : 250

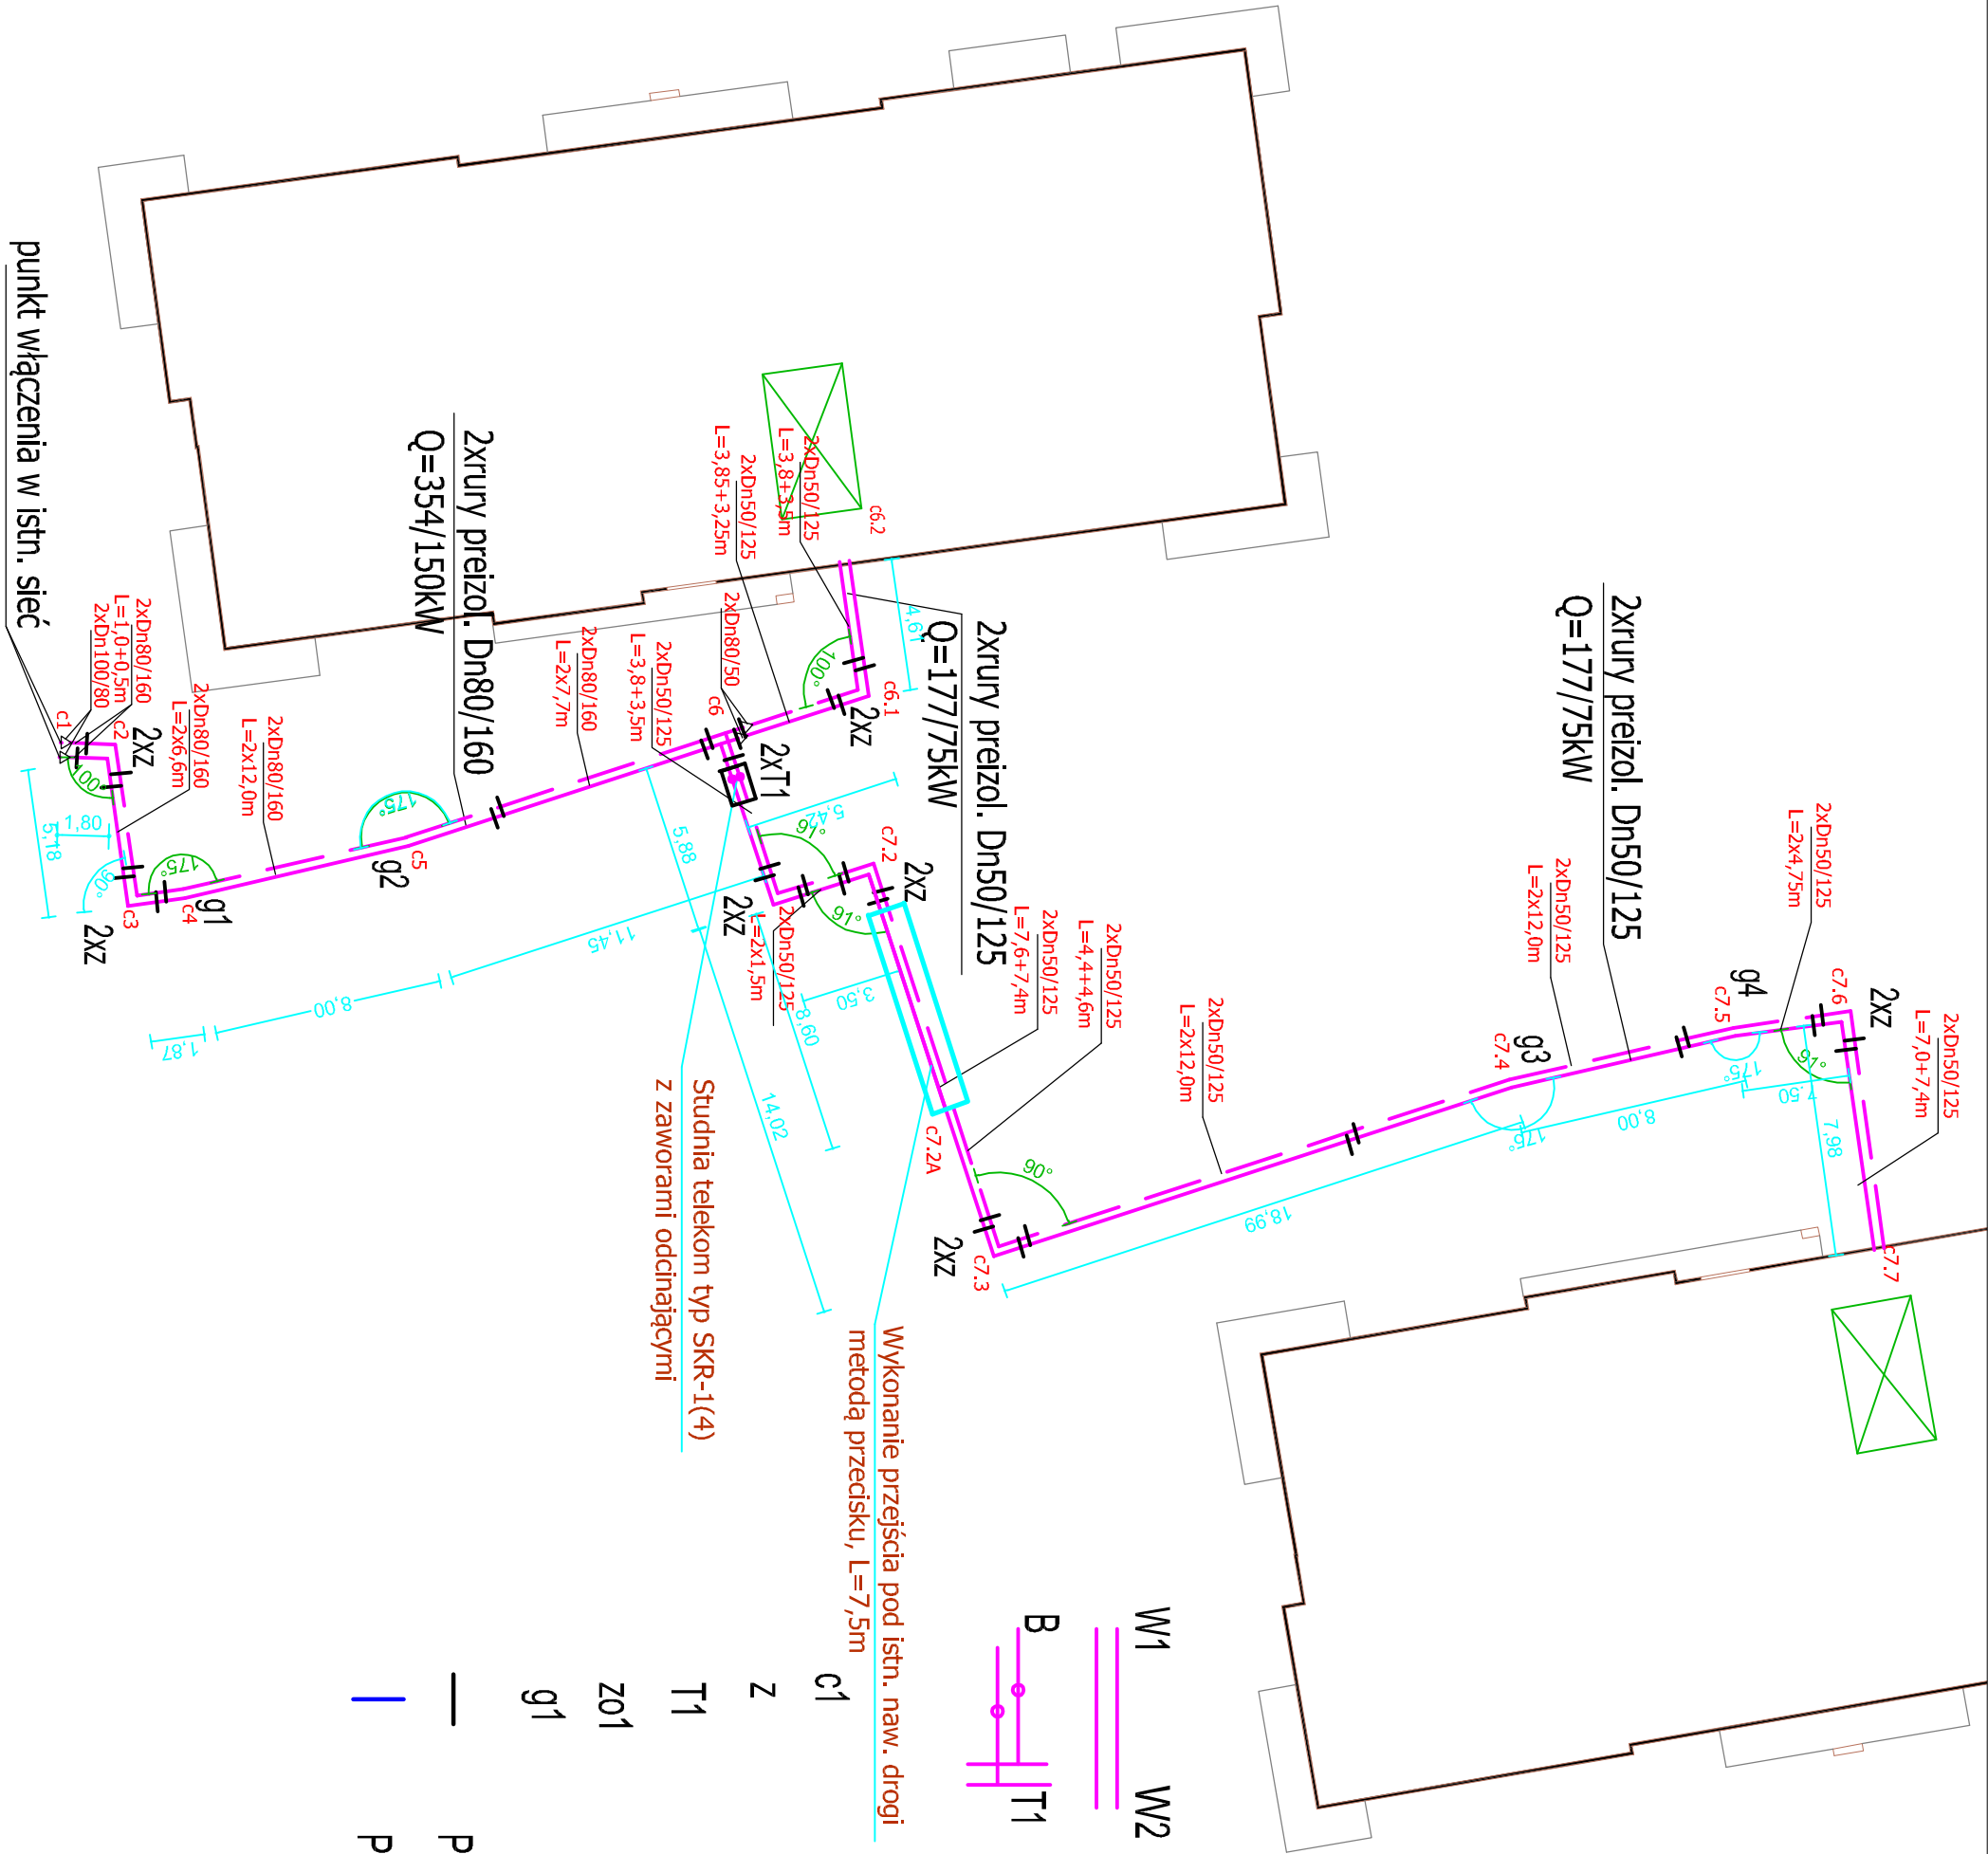

OZNACZENIA:

W1 W2
Proj. zew. instalacja cieplna z rur preizolowanych

B
Proj. odgałęzienie ciepłownicze z rur preizolowanych 2xDn50/125mm

c1
Miejsca włączenia do istn. preizolowanej zew. instalacji ciepłowniczej

z
Proj. kolano preizolowane

T1
Proj. trójnik preizolowany

z01
Proj. zawór preizolowany + studzienka telekomunikacyjna

g1
Gięcie poziome rury preizolowanej

—
Proj. muły termokurczliwe

|
Proj. maty kompensacyjne

PATIO - PRACOWNIA PROJEKTOWA 71-250 BEZRZECZE UL. RAJSKA 1 tel. 693 226 079				PZ
faza:	PROJEKT ZAGOSPODAROWANIA TERENU	rysunek:	SIEĆ I PRZYLĄCZA C.O.	skala:
	PROJEKT WYKONAWCZY		SCHEMAT MONTAŻOWY	1:250
inwestor:	KARLIŃSKIE TOWARZYSTWO BUDOWNICTWA SPOŁECZNEGO SP. Z O.O.	odbiorca budowlany:	BUDYNEK MIESZKALNY WIELO-RODZINNY NR 6, SIEĆ I PRZYLĄCZA C.O.	nr rys.
	78-230 Karlino ul. Wojska Polskiego 1			
projektant:	specjalność: instalacyjna w zakresie: sieć, linie	Nr upr.:	Podpis	
	inż. graw. went., gaz., wodoci. i kanalizac.			
mgr inż. BOGDAN TRUŃ	UANN7210/80/90			
projektant sprawdzający	UANN7542/104/92			
specjalność instalacyjna w zakresie: inż.				
mgr inż. JOLANTA SZYMAŃSKA	UANN7210/180/85			
PRAWA AUTORSKIE ZASTRZEŻONE - projekt chroniony prawem autorskim zgodnie z art. 1 i nast. Ustawy o Prawie Autorskim i Prawach Pokrewnych z dn. 4 lutego 1994r. (Dz.U. nr 24 poz 83 z 23.02.95)				