


PROFIL SIECI C.O. Dn80/160mm
SKALA 1:100/200

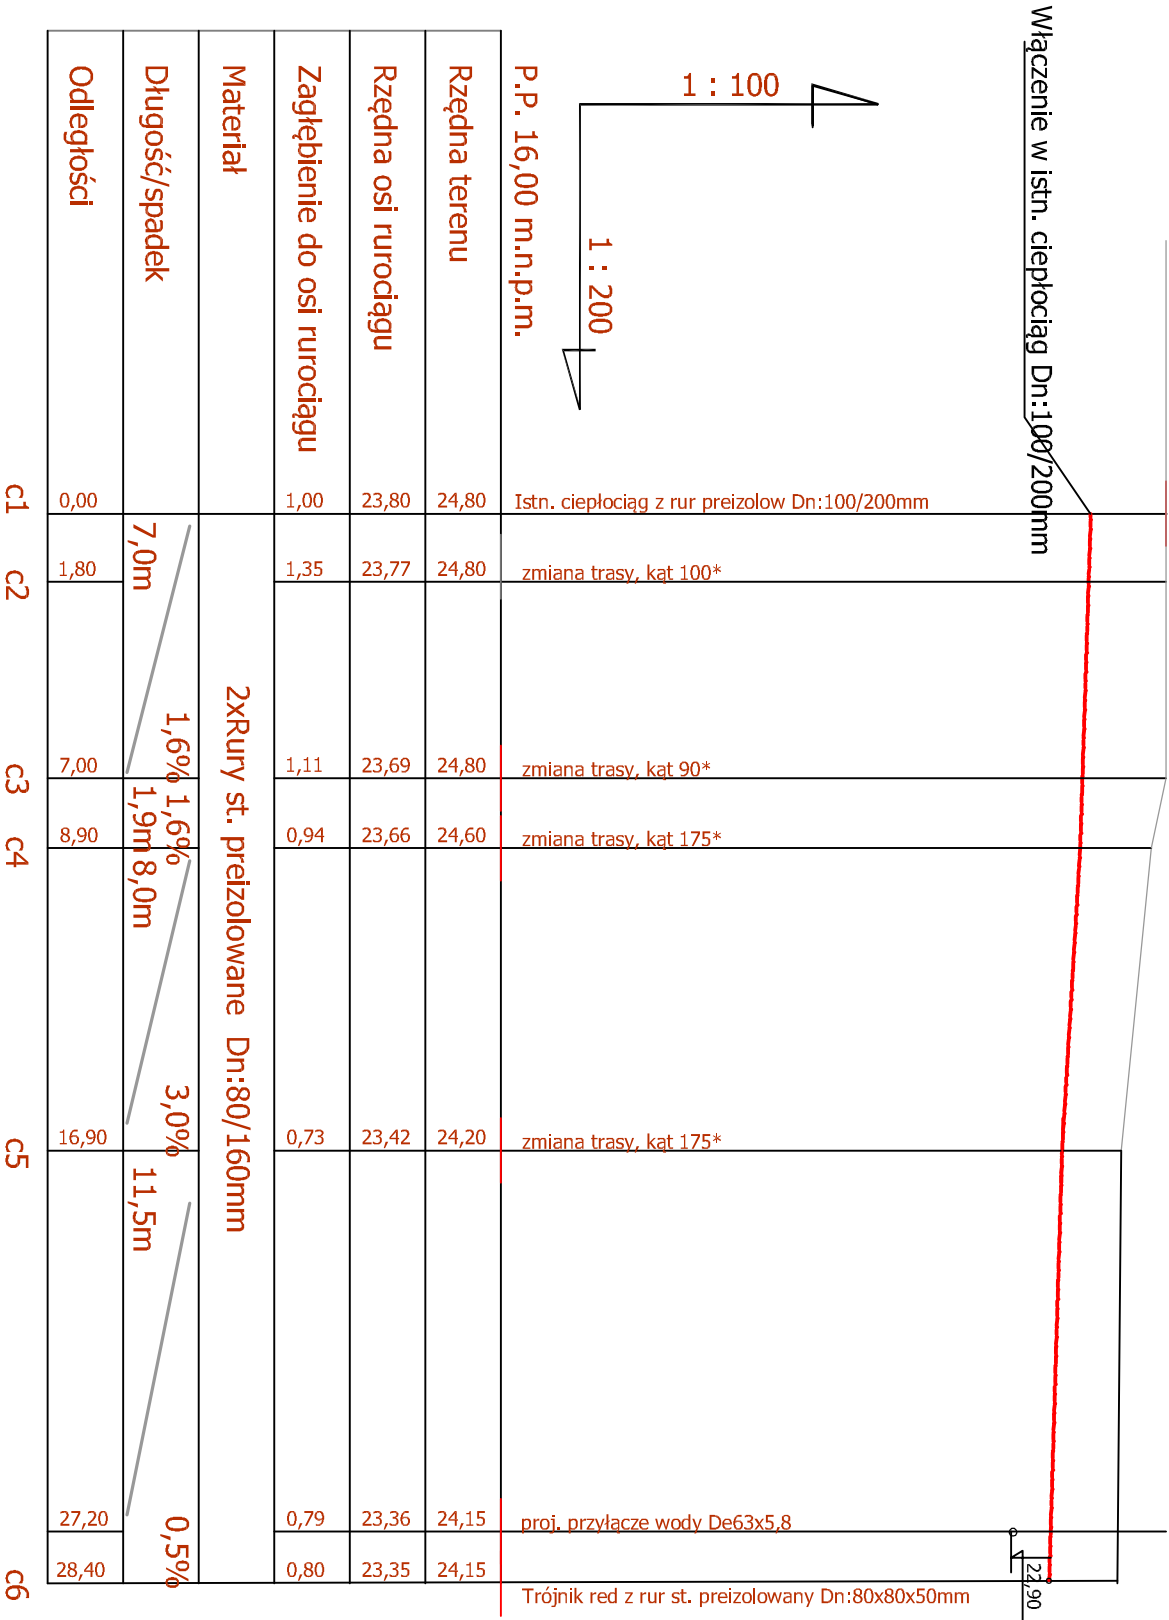

PATIO - PRACOWNIA PROJEKTOWA 71-250 BEZRZECZE UL. RAJSKA 1 tel. 693 226 079				PAB
faza: PROJEKT WYKONAWCZY		rysunek: PROFIL SIECI C.O.		skala: 1:100/200
branża: SANITARNA				
inwestor: KARLIŃSKIE TOWARZYSTWO BUDOWNICTWA SPOŁECZNEGO sp. z o.o. 78-230 KARLIŃO ul. Wojska Polskiego 1				nr rys. 3
projektant: specjałności: Instalacyjna w zakresie sieci i instalacji gaz, went., gaz., wodoci. i termalnego.		Nr upr.:	Podpis:	
mgr inż. Bogdan Tun		UANW/721/080/093		
projektant: specjałności: Instalacyjna w zakresie sieci i instalacji gaz, went., gaz., wodoci. i termalnego.		UANW/7242/104/02		
mgr inż. Jolanta Szymańska		UANW/7210/80085		
PRAWA AUTORSKIE ZASTRZEŻENIE - projekt chroniony prawem autorskim zgodnie z art. 1 i nast. Ustawy o Prawie Autorskim i Prawach Pokrewnych z dn. 4 lutego 1994r. (Dz.U. nr 24 poz 83 z 23.02.95)				data oprac: 04. 2022