


PROFIL PRZYŁĄCZA C.O. Dn50/125mm DO BUDYNKU NR 6

SKALA 1:100/100

RZUT WĘZŁA C.O.


SKALA 1:50

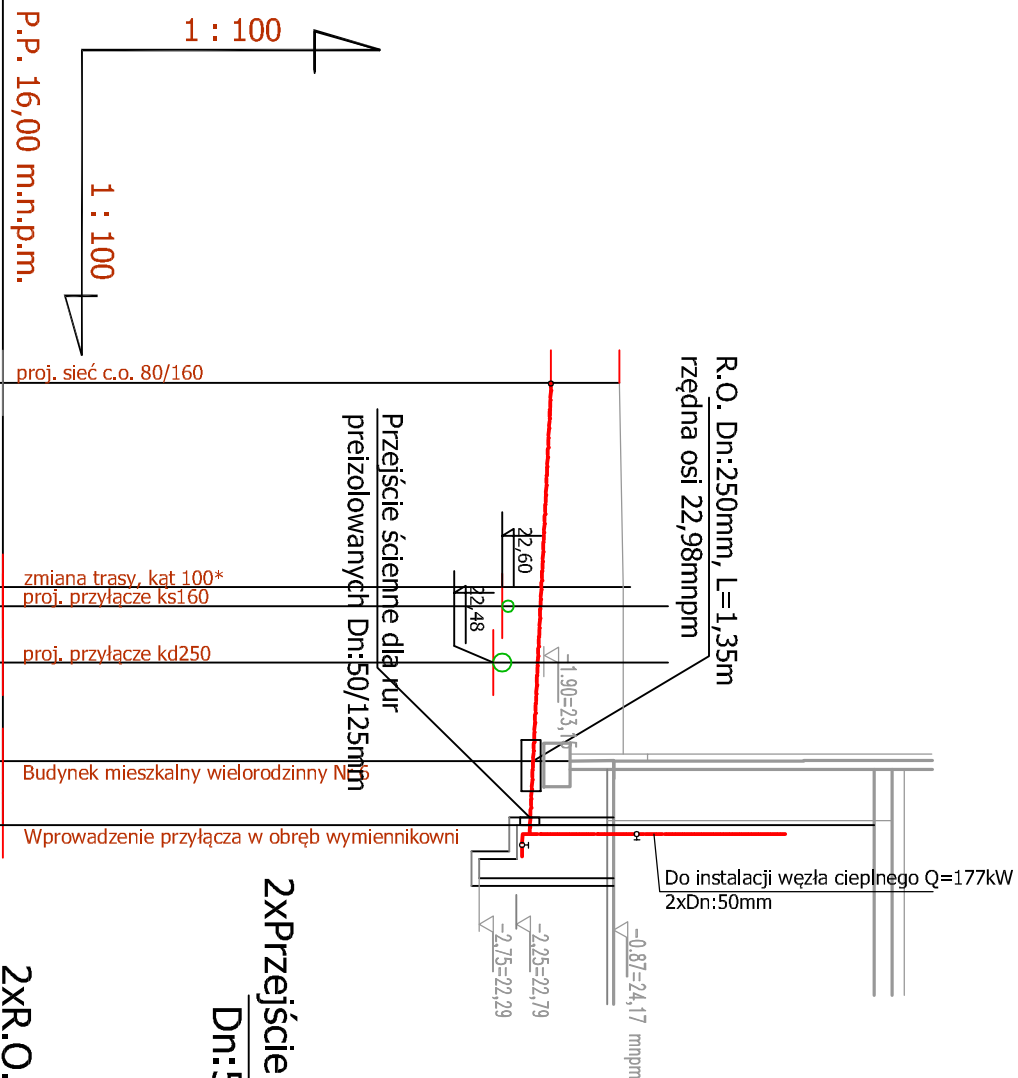

2XPrzejsi cie dla rur preizol.

Dn:50/125; oś 22,96mm

2xR.O. Dn:250mm,L=1,35m,
os 22,98mmpm

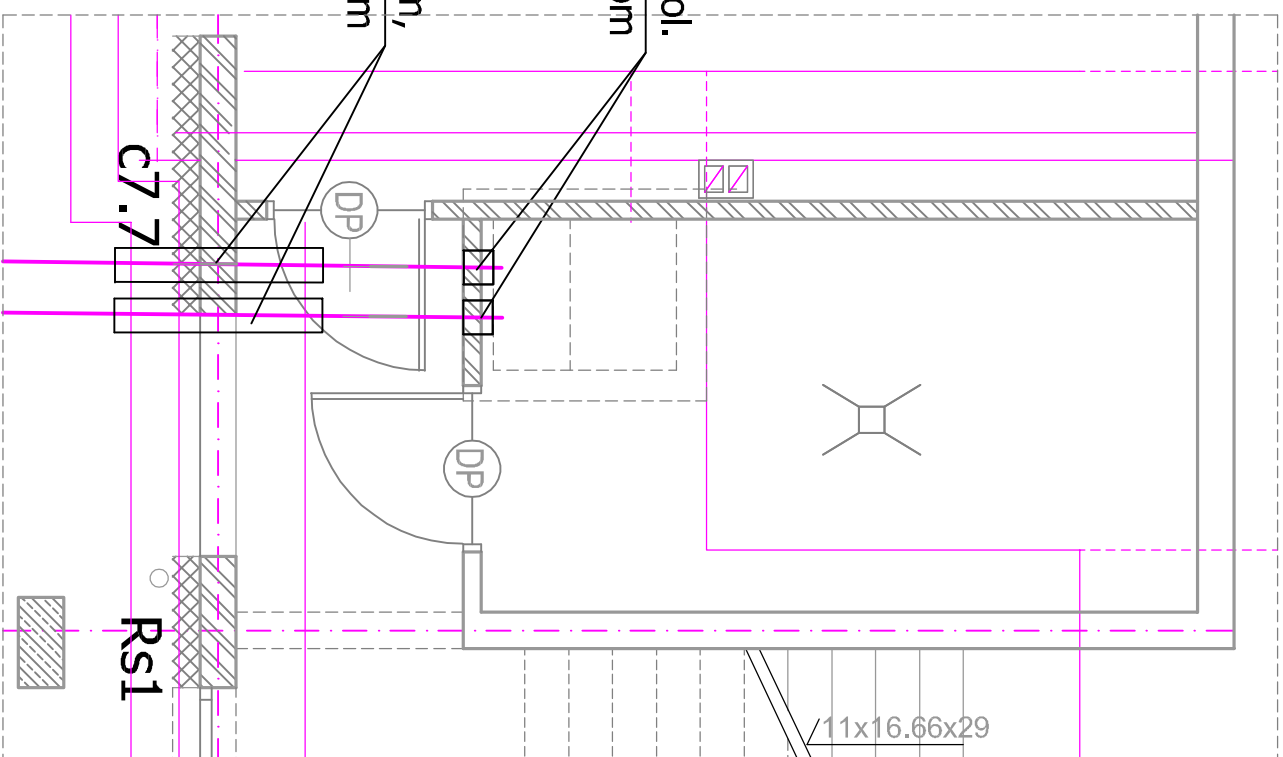[illegible]

PATIO - PRACOWNIA PROJEKTOWA 71-250 BEZRZECZE UL. RAJSKA 1 tel. 693 226 079		PAB
razem: PROJEKT WYKONAWCZY	rysunek: PROFIL PRZYLĄZCA C.O.	skala: 1:100/200
branża: SANITARYNA	BUDYNEK NR 6	
inwestor: KARLINSKE TOWARZYSTWO BUDOWNICTWA SPOŁECZNEGO SP. Z O.O.	obiekt budowlany: BUDYNEK MIESZKAŁNY WIELKOROZMIANNY NR 6, SIEĆ I PRZYLĄZCA C.O.	nr rys.:
78-230 KARLINO ul. Wojska Polskiego 1	adres obiektu budowlanego: 78-230 Karfino ul. Koszalińska dz. nr 198, 199, 200, 211, obręb 0003, jednostka ewid. Karfino	
projektant: specjalista inżynierka w zakresie arch. iust. i uzg. grzew. went., gaz., wodoci. i kanalizac.	trasya zamierz. i budowlanego:	4
mgr inż. Bogdan Tun	Budowa budynków wielopiętrowych nr 6 i nr 7 wraz z zagospodarowaniem terenu i infrastrukt. inżyn. i osiedle Biedronka przy ul. Koszalińskiej w Karlinie, dz. nr 198, 199, 200, 201/1, 201/2, 211 obręb 0003 Karfino	data oprac.:
projektant sprawdzający o specjalności inż.		04. 2022
mgr inż. Jolanta Szymalska	UAM/NW/21/07/00/093	
	UAM/NW/24/2/04/02	
	UAM/NW/21/07/00/093	