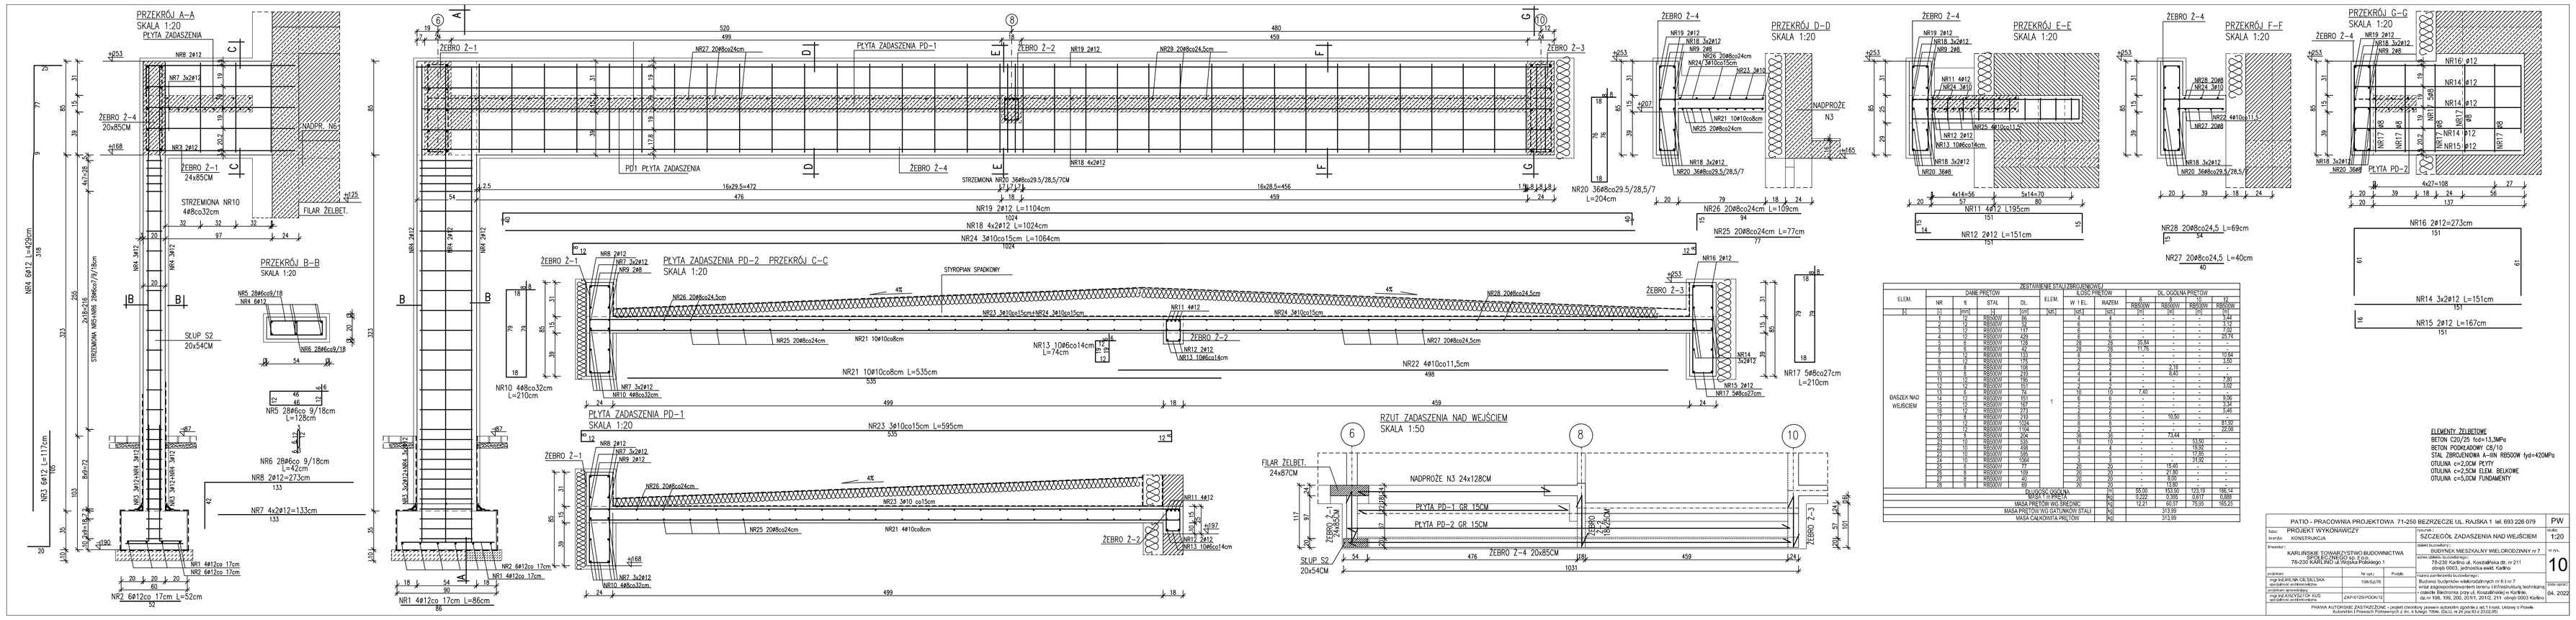
PRZEKRÓJ A–A
SKALA 1:20
PRZEKRÓJ B–B
SKALA 1:20
PLYTA ZADASZENIA PD–1
PLYTA ZADASZENIA PD–2 PRZEKRÓJ C–C
SKALA 1:20
PLYTA ZADASZENIA PD–1
SKALA 1:20
RZUT ZADASZENIA NAD WEJŚCIEM
SKALA 1:50
PRZEKRÓJ D–D
SKALA 1:20
PRZEKRÓJ E–E
SKALA 1:20
PRZEKRÓJ F–F
SKALA 1:20
PRZEKRÓJ G–G
SKALA 1:20
ŻEBRO Z–1
ŻEBRO Z–2
ŻEBRO Z–3
ŻEBRO Z–4
SŁUP S2
20x54CM
FILAR ŻELBET.
24x85CM
NADPROŻE
N3
STYROPIAN SPADKOWY
NR1 4ø12co 17cm L=86cm
NR2 6ø12co 17cm L=52cm
NR10 4ø8co32cm
L=210cm
NR17 5ø8co27cm
L=210cm
NR20 36ø8co29.5/28,5/7
L=204cm
NR26 20ø8co24cm L=109cm
NR25 20ø8co24cm L=77cm
NR11 4ø12 L195cm
NR12 2ø12 L=151cm
NR28 20ø8co24,5 L=69cm
NR27 20ø8co24,5 L=40cm
NR16 2ø12=273cm
NR14 3x2ø12 L=151cm
NR15 2ø12 L=167cm
NR19 2ø12 L=1104cm
NR18 4x2ø12 L=1024cm
NR24 3ø10co15cm L=1064cm
NR23 3ø10co15cm L=595cm
NR21 10ø10co8cm L=535cm
NR22 4ø10co11,5cm
NR13 10ø6co14cm
L=74cm
NR6 2ø6co 9/18cm
L=42cm
NR8 2ø12=273cm
NR7 4x2ø12=133cm
NR5 2ø6co9/18
NR4 6ø12
NR3 2ø12
NR9 2ø8
NR18 3x2ø12
NR20 36ø8
NR12 2ø12
NR13 10ø6co16cm
NR14 3x2ø12
NR15 2ø12
NR17 5ø8co27cm
NR16 ø12
NR14 ø12
NR15 ø12
NR17 ø8
NR17 ø8
NR17 ø8