PL-2 PŁYTA STROPOWA /PRZEKRÓJ A-A

SKALA 1:20

UWAGA: PRĘTY PRZECINAJĄCE SZYBY INSTALACYJNE WYCIĄĆ NA DŁUGOŚCI OTWORU PRZY KRAWĘDZI OTWORU UMIEŚCIĆ DODATKOWE PRĘTY 2xNR1

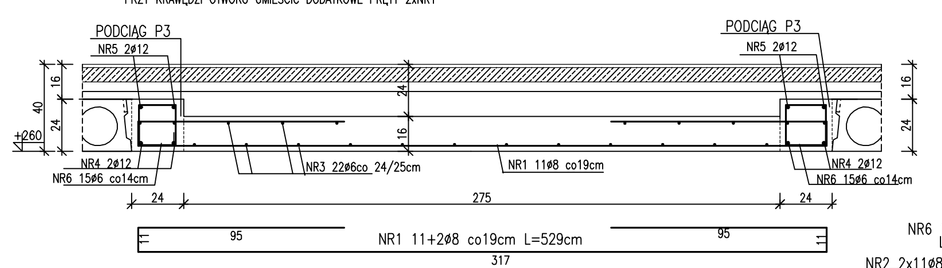

PODCIĄG P-2

SKALA 1:20

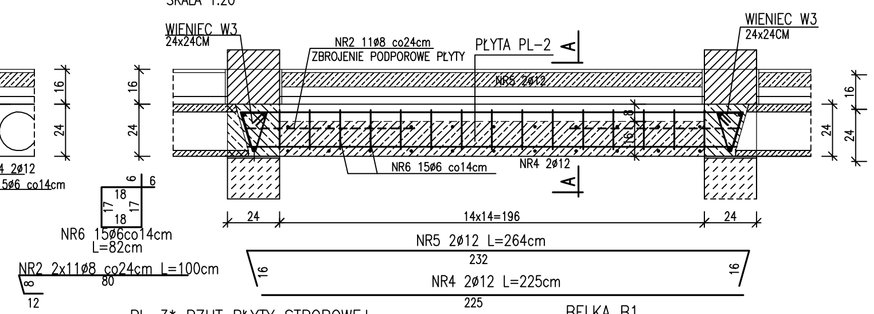

PL-5 PŁYTA STROPOWA

SKALA 1:20

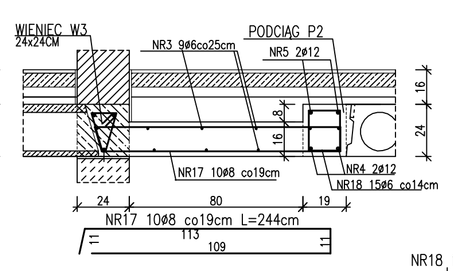

PL-3 PŁYTA STROPOWA

SKALA 1:20

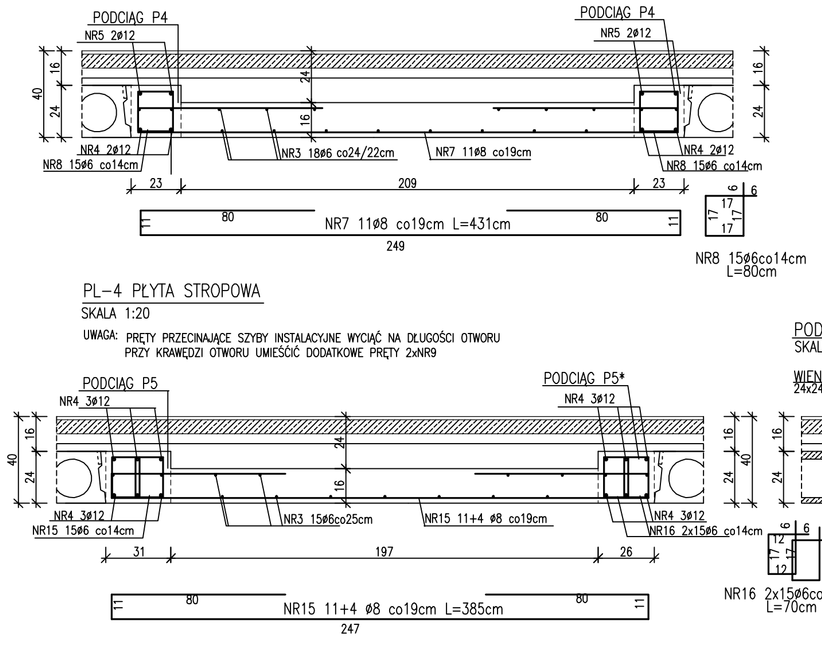

PL-3* RZUT PŁYTY STROPOWEJ

SKALA 1:50

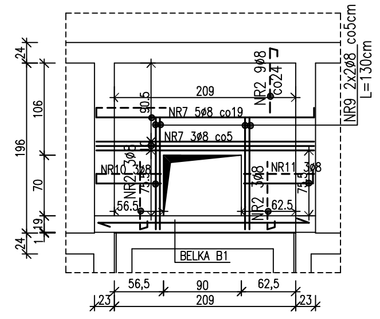

BELKA B1

SKALA 1:20

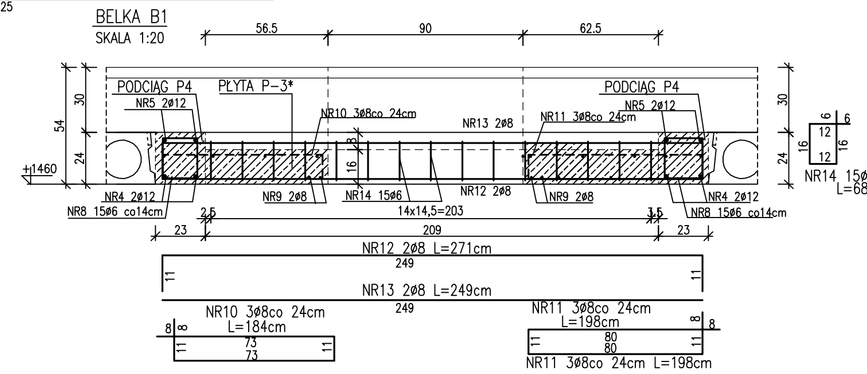

PL-4 PŁYTA STROPOWA

SKALA 1:20

UWAGA: PRĘTY PRZECINAJĄCE SZYBY INSTALACYJNE WYCIĄĆ NA DŁUGOŚCI OTWORU PRZY KRAWĘDZI OTWORU UMIEŚCIĆ DODATKOWE PRĘTY 2xNR9

PODCIĄG P-5

SKALA 1:20

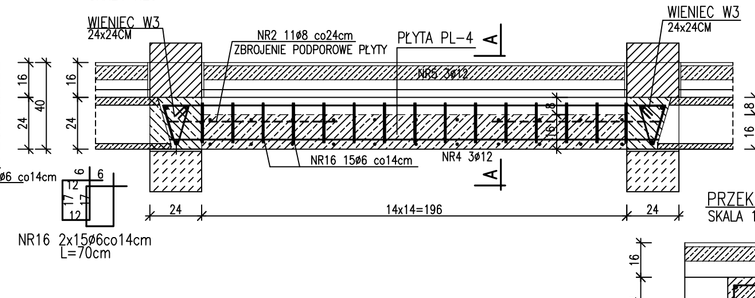

PRZEKRÓJ A-A

SKALA 1:20

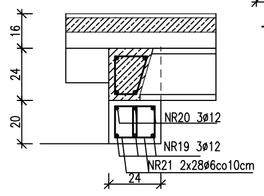

PODCIĄG P-1

SKALA 1:20

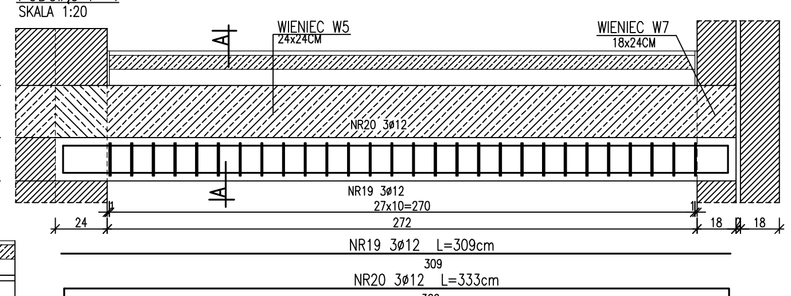

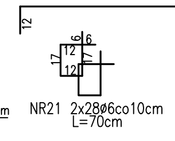

ZESTAWIENIE STALI ZBROJENIOWEJ

ELEM.	DANE PRĘTÓW NR	fi	STAL	DŁ.	ELEM.	ILOŚĆ PRĘTÓW W 1 EL.	ILOŚĆ PRĘTÓW RAZEM	DŁ. OGÓLNA PRĘTÓW fi RB500W	fi RB500W	fi RB500W
[-]	[-]	[mm]	[-]	[cm]	[szt.]	[szt.]	[szt.]	[m]	[m]	[m]
Pł. PL-2 PODCIĄGI P3	1	8	RB500W	529	5	13	65	-	343,85	-
	2	8	RB500W	90		22	110	-	99,00	-
	3	6	RB500W	196		22	110	215,60	-	-
	4	12	RB500W	225		4	20	-	-	45,00
	5	12	RB500W	264		4	20	-	-	52,80
	6	6	RB500W	82		30	150	123,00	-	-
Pł. PL-3 PODCIĄGI P4	2	8	RB500W	90	4	22	88	-	79,20	-
	3	6	RB500W	196		18	72	141,12	-	-
	7	8	RB500W	431		11	44	-	189,64	-
	4	12	RB500W	225		4	16	-	-	36,00
	5	12	RB500W	264		4	16	-	-	42,24
	8	6	RB500W	80		30	120	96,00	-	-
Pł. PL-3* PODCIĄGI P4	2	8	RB500W	90	1	15	15	-	13,50	-
	3	6	RB500W	196		18	18	19,08	-	-
	7	8	RB500W	431		8	8	-	34,48	-
	9	8	RB500W	130		4	4	-	5,20	-
	10	8	RB500W	184		3	3	-	5,50	-
	11	8	RB500W	198		3	3	-	5,94	-
	4	12	RB500W	225		4	4	-	-	9,00
	5	12	RB500W	264		4	4	-	-	10,56
	8	6	RB500W	80		30	30	24,00	-	-
BELKA B1	12	8	RB500W	271	1	2	2	-	5,42	-
	13	8	RB500W	249		2	2	-	4,98	-
	14	6	RB500W	68		15	15	10,20	-	-
Pł. PL-4	2	8	RB500W	90	5	22	110	-	99,00	-
	3	6	RB500W	196		15	75	147,00	-	-
	15	8	RB500W	385		15	75	-	288,75	-
PODCIĄG P5; P5*	4	12	RB500W	225	10	3	30	-	-	67,50
	5	12	RB500W	264		3	30	-	-	79,20
	16	6	RB500W	70		30	300	210,00	-	-
Pł. PL5	2	8	RB500W	90	5	3	15	-	13,50	-
	3	6	RB500W	171		9	45	76,95	-	-
	17	8	RB500W	244		17	85	-	207,40	-
PODCIĄG P2	4	12	RB500W	225	5	2	10	-	-	22,50
	5	12	RB500W	264		2	10	-	-	26,40
	18	6	RB500W	74		15	75	55,50	-	-
PODCIĄG P1	19	12	RB500W	309	5	3	15	-	-	46,35
	20	12	RB500W	333		3	15	-	-	49,95
	21	8	RB500W	70		56	280	196,00	-	-
DŁUGOŚĆ OGÓLNA							[m]	1314,45	1395,38	487,50
MASA 1 m PRĘTA							[kg]	0,222	0,395	0,888
MASA PRĘTÓW WG ŚREDNIC							[kg]	291,75	550,59	432,81
MASA PRĘTÓW WG GATUNKÓW STALI							[kg]		1275,12	
MASA CAŁKOWITA PRĘTÓW							[kg]		1275,15	

ELEMENTY ŻELBETOWE

BETON C20/25 fcd=13,3MPa
BETON PODKŁADOWY C8/10
STAL ZBROJENIOWA A-IIIN RB500W fyd=420MPa
OTULINA c=2,0CM PŁYTY
OTULINA c=2,5CM ELEM. BELKOWE
OTULINA c=5,0CM FUNDAMENTY

UWAGA :
RYSUNEK ROZPATRYWAĆ ŁĄCZNIE Z RYSUNKAMI UKŁADU ELEMENTÓW KONSTRUKCYJNYCH NAD POSZCZEGÓLNYMI KONDYGNACJAMI

PATIO - PRACOWNIA PROJEKTOWA 71-250 BEZRZECZE UL. RAJSKA 1 tel. 693 226 079

fazа: PROJEKT WYKONAWCZY
branża: KONSTRUKCJA

rysunek: PŁYTY STROPOWE Pł-2, PL-3, PL-4; PL-5 PODCIĄGI P1-P6

inwestor: KARLIŃSKIE TOWARZYSTWO BUDOWNICTWA SPOŁECZNEGO sp. Z o.o. 78-230 KARLINO ul.Wojska Polskiego 1

obiekt budowlany: BUDYNEK MIESZKALNY WIELORODZINNY nr 7

adres obiektu budowlanego: 78-230 Karlino ul. Koszalińska dz. nr 211 obręb 0003, jednostka ewid. Karlino

projektant: mgr inż.IRENA CIELSIELSKA specjalność architektoniczna — Nr upr.: 198/SZ/76 — Podpis

projektant sprawdzający: mgr inż.KRZYSZTOF KUŚ specjalność architektoniczna — ZAP/0129/POOK/12

nazwa zamierzenia budowlanego: Budowa budynków wielorodzinnych nr 6 i nr 7 wraz zagospodarowaniem terenu i infrastruktury technicznej - osiedle Bledronka przy ul. Koszalińskiej w Karlinie, dz.nr 198, 199, 200, 201/1, 201/2, 211 obręb 0003 Karlino

skala: 1:20

nr rys.: 13

data opracowania: 04. 2022

PRAWA AUTORSKIE ZASTRZEŻONE - projekt chroniony prawem autorskim zgodnie z art.1 i nast. Ustawy o Prawie Autorskim i Prawach Pokrewnych z dn. 4 lutego 1994r. (Dz.U. nr 24 poz 83 z 23.02.95)