BALKON BL-5
SKALA 1:50

BL-5
BALKON PŁYTOWO-ŻEBROWY ŻELB. MON.
PŁYTA H=19CM
ŻEBRA H=19CM

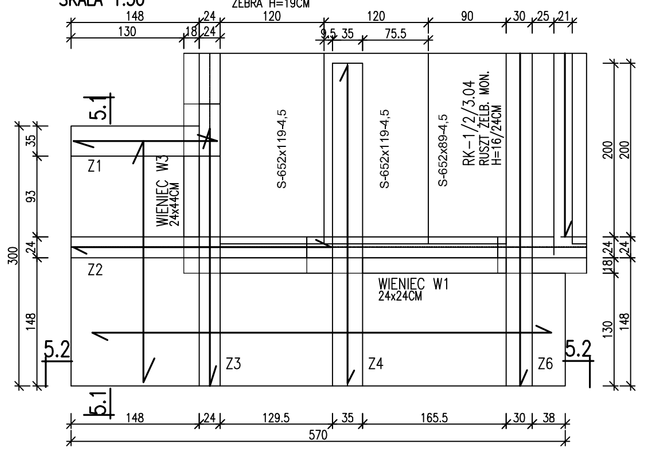

PRZEKROJ 5.1-5.1
SKALA 1:20

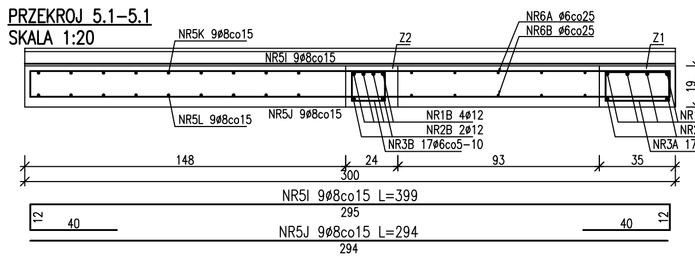

PRZEKROJ 5.2-5.2
SKALA 1:20

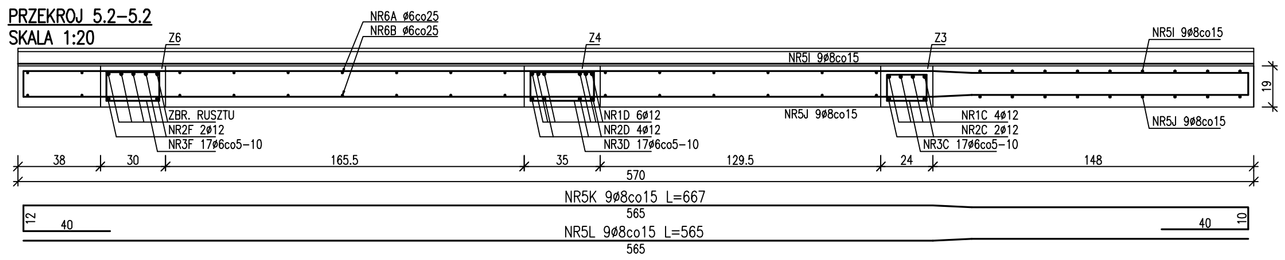

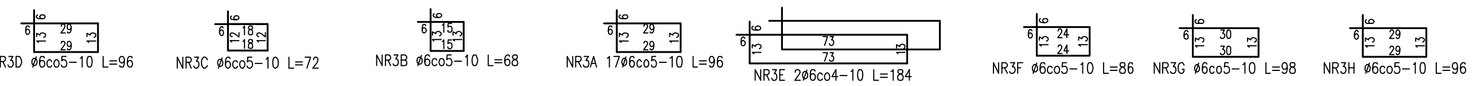

ELEMENTY ŻELBETOWE
BETON B25 C20/25 fcd=13,3MPa
BETON PODKŁADOWY B10 C8/10
STAL ZBROJENIOWA A-IIIN RB500W fyd=420MPa
OTULINA c=2,0CM PŁYTY
OTULINA c=2,5CM ELEM. BELKOWE, ŚCIANY
OTULINA c=5,0CM FUNDAMENTY

BALKON BL-7
SKALA 1:50

BL-7
BALKON PŁYTOWO-ŻEBROWY ŻELB. MON.
PŁYTA H=19CM
ŻEBRA H=19CM

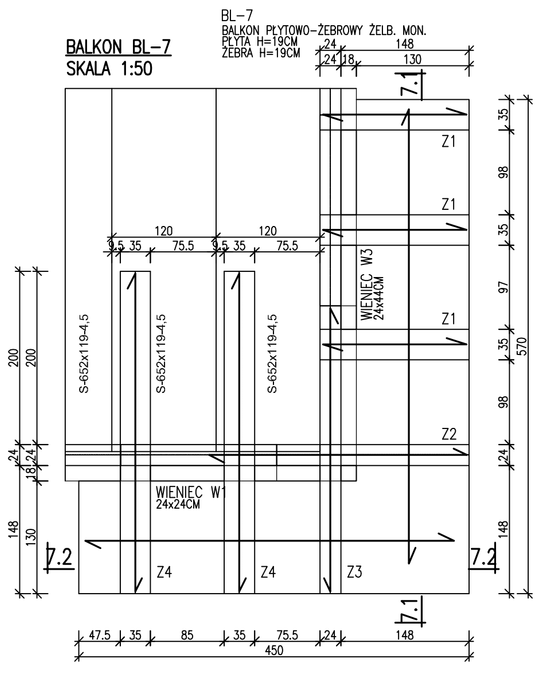

PRZEKROJ 7.1-7.1
SKALA 1:20

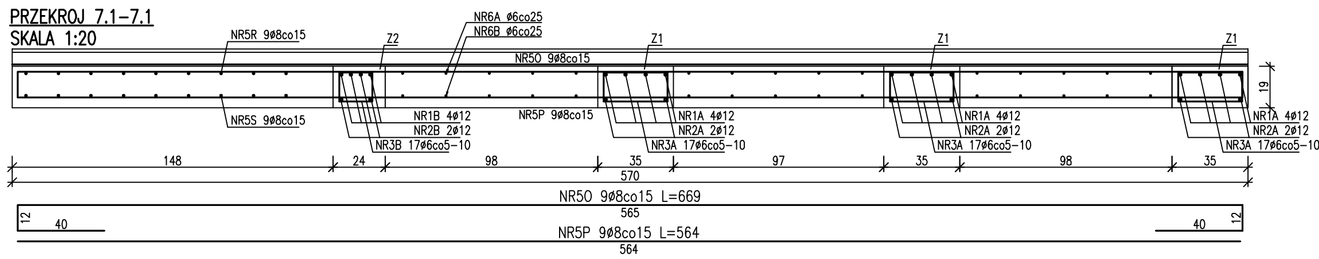

PRZEKROJ 7.2-7.2
SKALA 1:20

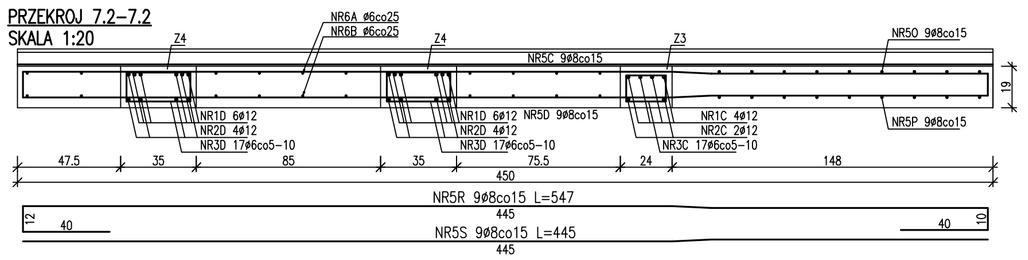

BALKON BL-8
SKALA 1:50

BL-8
BALKON PŁYTOWO-ŻEBROWY ŻELB. MON.
PŁYTA H=19CM
ŻEBRA H=19CM

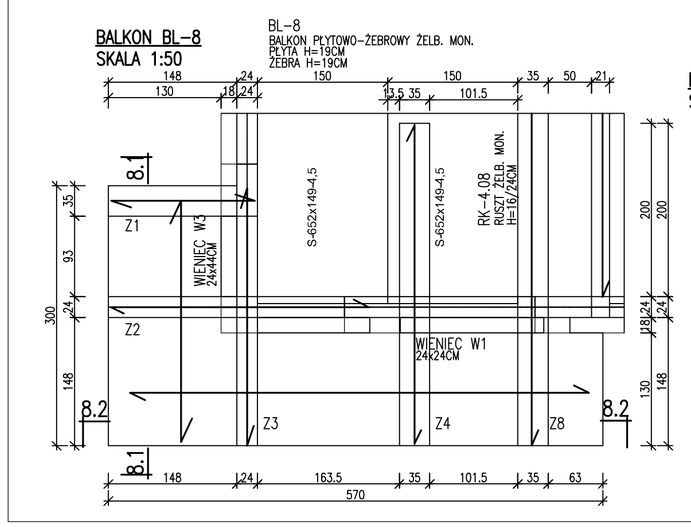

PRZEKROJ 8.1-8.1
SKALA 1:20

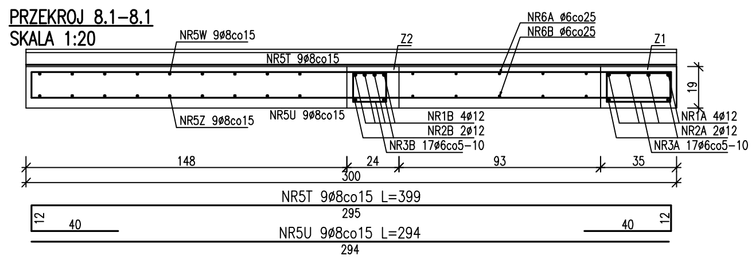

PRZEKROJ 8.2-8.2
SKALA 1:20

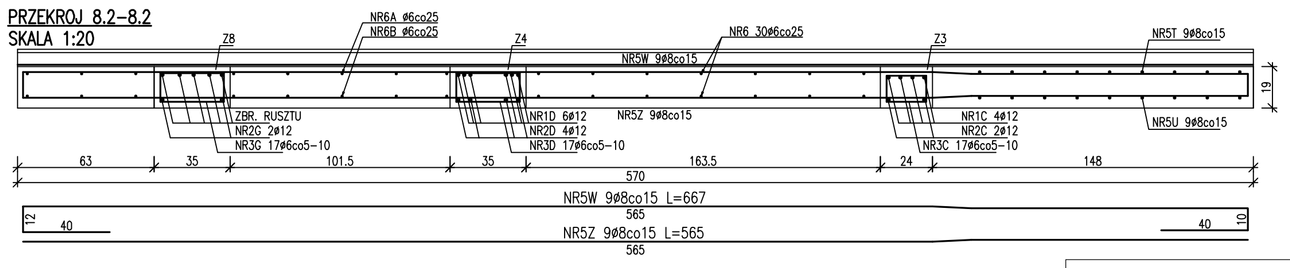

PATIO - PRACOWNIA PROJEKTOWA 71-250 BEZRZECZE UL. RAJSKA 1 tel. 693 226 079			PW
fazа: PROJEKT WYKONAWCZY branża: KONSTRUKCJA		rysunek: BALKONY BL-5; BL-7; BL-8;	skala: 1:20
inwestor: KARLIŃSKIE TOWARZYSTWO BUDOWNICTWA SPOŁECZNEGO sp. z o.o. 78-230 KARLINO ul.Wojska Polskiego 1		obiekt budowlany: BUDYNEK MIESZKALNY WIELORODZINNY nr 7 adres obiektu budowlanego: 78-230 Karlino ul. Koszalińska dz. nr 211 obręb 0003, Jednostka ewid. Karlino	nr rys. 17
projektant:	Nr upr.:	Podpis	nazwa zamierzenia budowlanego:
mgr INŻ.IRENA CIESIELSKA specjalność architektoniczna	198/SZ/76		Budowa budynków wielorodzinnych nr 6 i nr 7 wraz zagospodarowaniem terenu i infrastruktura techniczna - osiedle Bledronka przy ul. Koszalińskiej w Karlinie, dz.nr 198, 199, 200, 201/1, 201/2, 211 obręb 0003 Karlino
projektant sprawdzający: mgr INŻ.KRZYSZTOF KUŚ specjalność architektoniczna	ZAP/0128/POOK/12		data opracowania: 04. 2022
PRAWA AUTORSKIE ZASTRZEŻONE - projekt chroniony prawem autorskim zgodnie z art.1 i nast. Ustawy o Prawie Autorskim i Prawach Pokrewnych z dn. 4 lutego 1994r. (Dz.U. nr 24 poz 83 z 23.02.95)			