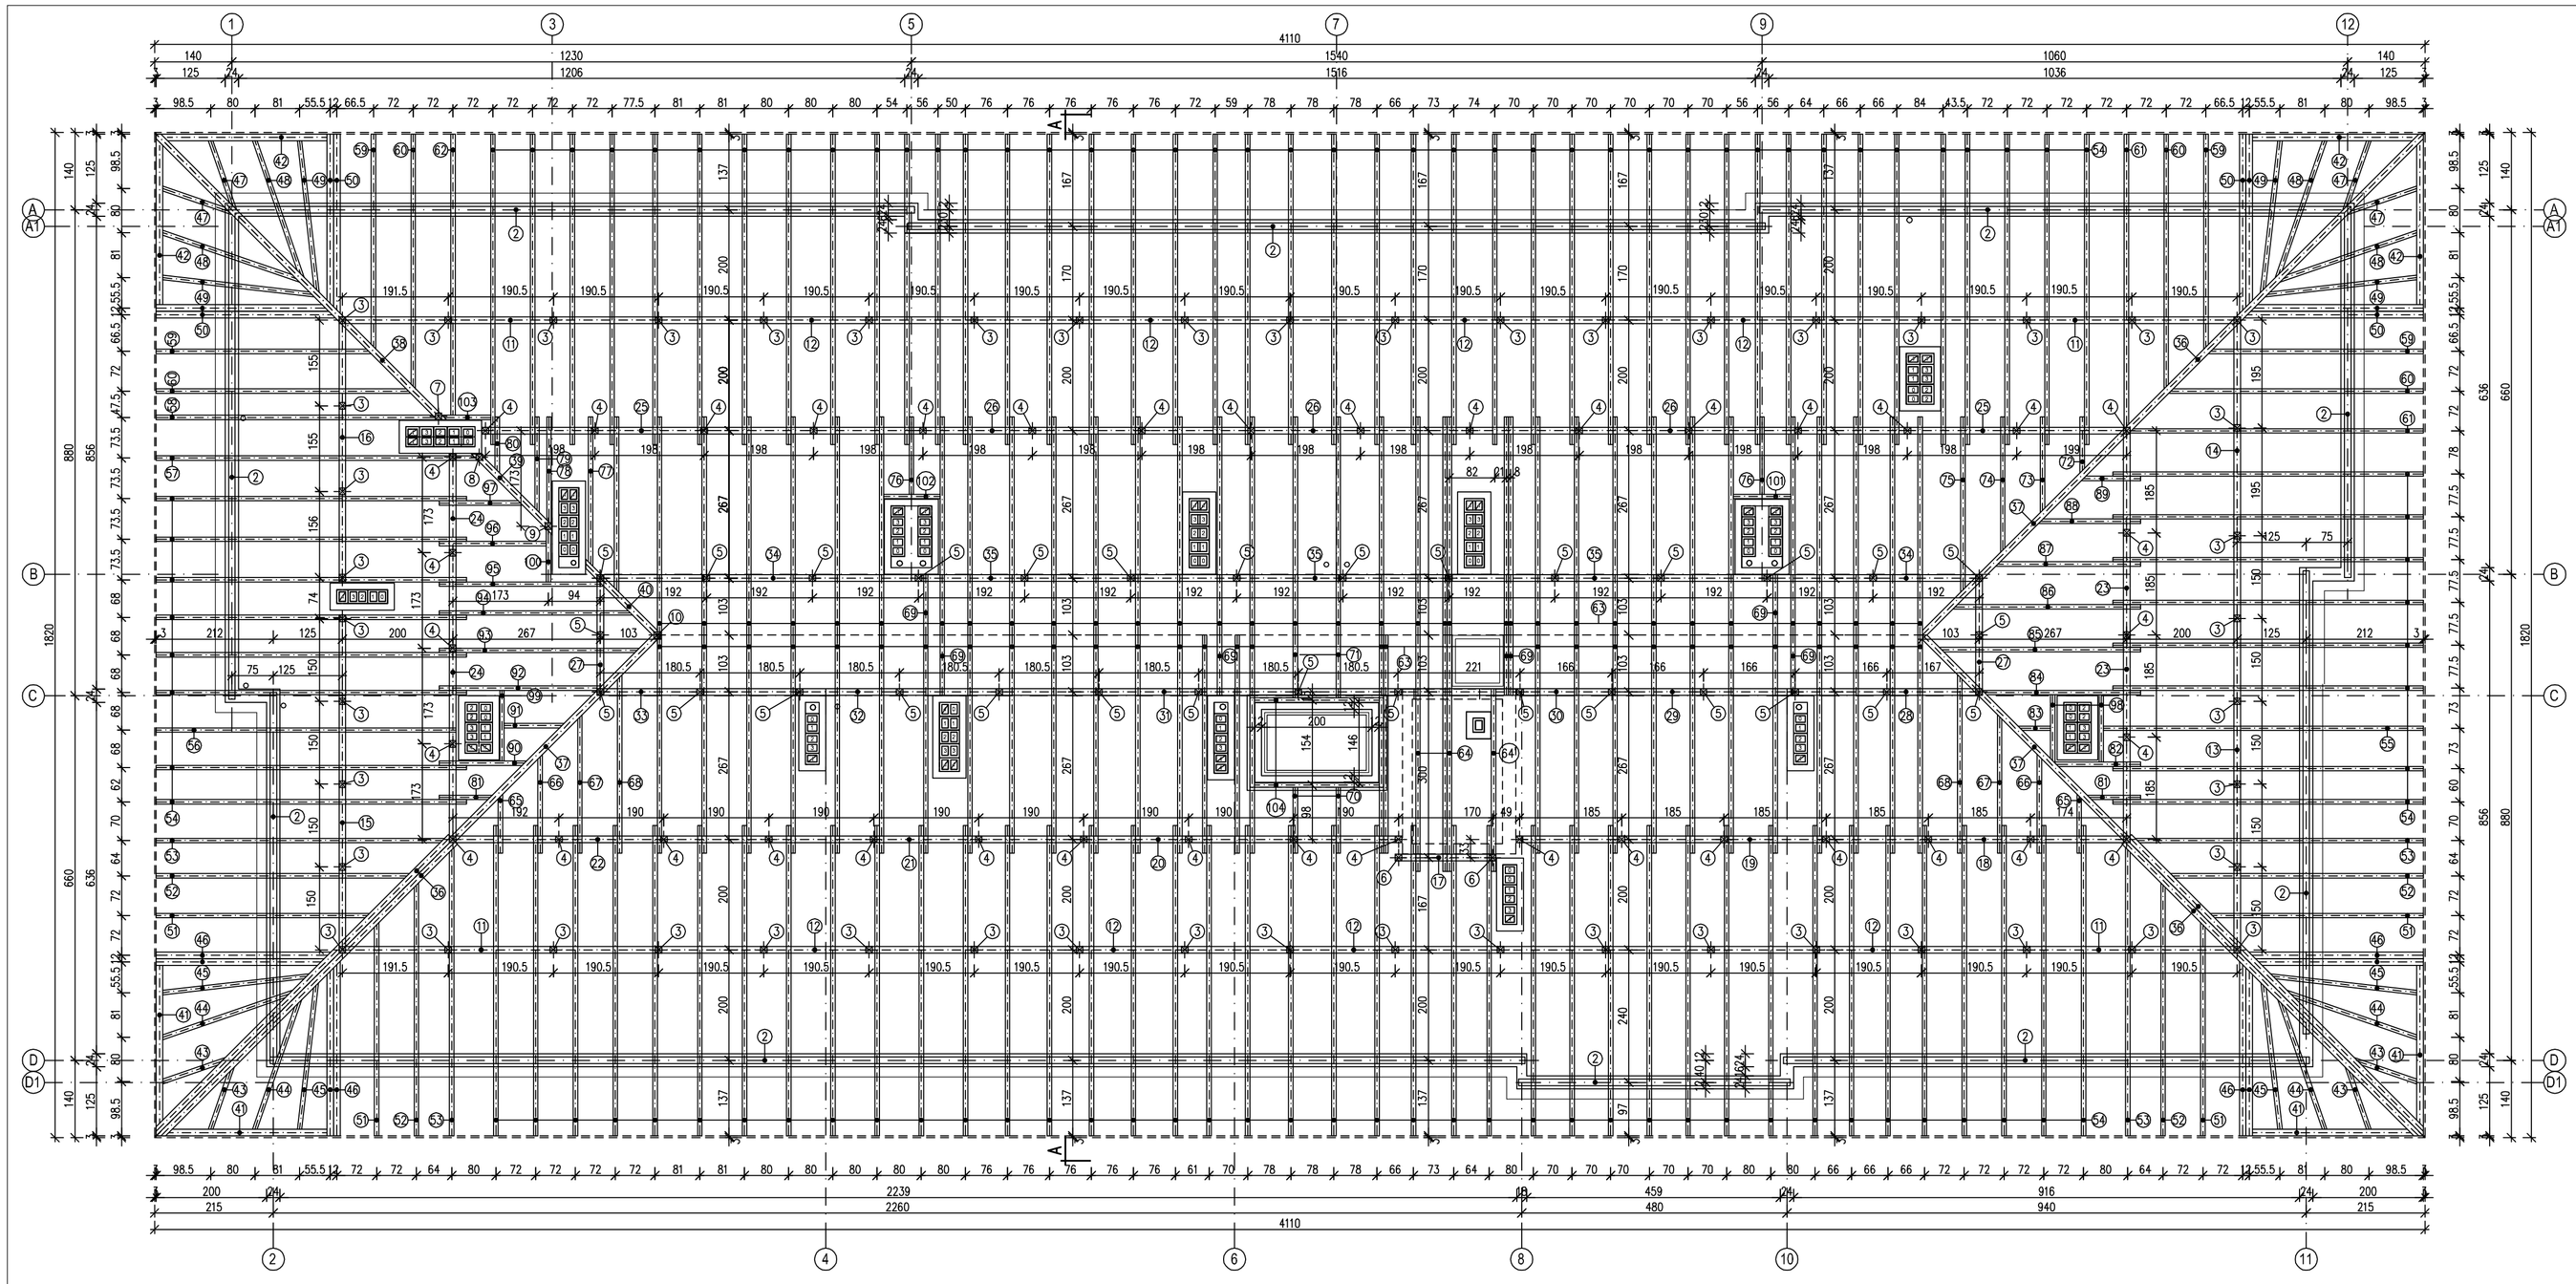

ZESTAWIENIE ELEMENTÓW DREWNIANYCH									
ELEMENT		PRZEKRÓJ		KL.	IL.	DŁUGOŚĆ			KUB.	KĄT
NR	RODZAJ	b	h			1 EL	+ 5%	RAZEM		
[-]	[-]	[cm]	[cm]	[-]	[szt.]	[cm]	[m]	[m]	[m3]	[o]
1	PODWALINA	12	12		1	17000	17850	178,50	2,570	0,0
2	MURŁATA	12	12		1	10700	11235	112,35	1,618	0,0
3	SŁUP	12	12		51	51	54	27,31	0,393	90,0
4	SŁUP	12	12		40	64	67	26,88	0,387	90,0
5	SŁUP	12	12		31	92	97	29,95	0,431	90,0
6	SŁUP	12	12		2	62	65	1,30	0,019	90,0
7	SŁUP	12	12		1	74	78	0,78	0,011	90,0
8	SŁUP	12	12		1	79	83	0,83	0,012	90,0
9	SŁUP	12	12		1	87	91	0,91	0,013	90,0
10	SŁUP	12	12		1	99	104	1,04	0,015	90,0
11	PŁATEW	12	12		4	578	606	24,26	0,349	0,0
12	PŁATEW	12	12		8	572	600	48,01	0,691	0,0
13	PŁATEW	12	12		1	606	636	6,36	0,092	0,0
14	PŁATEW	12	12		1	548	573	5,73	0,083	0,0
15	PŁATEW	12	12		1	615	646	6,46	0,093	0,0
16	PŁATEW	12	12		1	480	504	5,04	0,073	0,0
17	PŁATEW	12	12		1	182	191	1,91	0,028	0,0
18	PŁATEW	12	12		1	550	578	5,78	0,083	0,0
19	PŁATEW	12	12		1	561	589	5,89	0,085	0,0
20	PŁATEW	12	12		1	576	605	6,05	0,087	0,0
21	PŁATEW	12	12		1	570	599	5,99	0,086	0,0
22	PŁATEW	12	12		1	572	601	6,01	0,086	0,0
23	PŁATEW	12	12		2	378	395	7,90	0,114	0,0
24	PŁATEW	12	12		2	352	370	7,39	0,106	0,0
25	PŁATEW	12	12		2	601	631	12,62	0,182	0,0
26	PŁATEW	12	12		3	594	624	18,71	0,269	0,0
27	PŁATEW	12	12		2	219	230	4,60	0,066	0,0
28	PŁATEW	12	12		1	339	356	3,56	0,051	0,0
29	PŁATEW	12	12		1	332	349	3,49	0,050	0,0
30	PŁATEW	12	12		1	568	596	5,96	0,086	0,0
31	PŁATEW	12	12		1	542	569	5,69	0,082	0,0
32	PŁATEW	12	12		1	361	379	3,79	0,055	0,0
33	PŁATEW	12	12		1	367	385	3,85	0,055	0,0
34	PŁATEW	12	12		2	390	410	8,19	0,118	0,0
35	PŁATEW	12	12		3	578	605	18,14	0,261	0,0
36	KROKIEW NA ROZNA	12	24		5	770	808	40,42	1,164	2,9
37	KROKIEW NA ROZNA	12	24		3	534	560	16,81	0,484	2,9
38	KROKIEW NA ROZNA	12	24		1	739	776	7,76	0,223	2,9
39	KROKIEW NA ROZNA	12	24		1	207	218	2,18	0,063	2,9
40	KROKIEW NA ROZNA	12	24		1	190	200	2,00	0,058	2,9
41	BELKA	12	20		4	297	312	12,48	0,374	0,0
42	BELKA	12	20		4	301	316	12,64	0,303	0,0
43	KROKIEW	8	20		4	123	129	5,16	0,083	2,9
44	KROKIEW	8	20		4	252	264	10,56	0,169	2,9
45	KROKIEW	8	20		4	269	282	11,29	0,181	2,9
46	KROKIEW	8	20		8	318	334	26,70	0,427	3,6
47	KROKIEW	8	20		4	138	143	5,70	0,091	2,9
48	KROKIEW	8	20		4	266	279	11,17	0,179	2,9
49	KROKIEW	8	20		4	278	292	11,67	0,187	2,9
50	KROKIEW	8	20		8	327	343	27,46	0,439	3,6
51	KROKIEW	8	20		4	388	407	16,30	0,261	3,6
52	KROKIEW	8	20		4	460	483	19,33	0,309	3,6
53	KROKIEW	8	20	C24	4	524	551	22,02	0,352	3,6
54	KROKIEW	8	20		99	564	593	586,66	9,387	3,6
55	KROKIEW	8	20		1	589	619	6,19	0,099	3,6
56	KROKIEW	8	20		1	545	573	5,73	0,092	3,6
57	KROKIEW	8	20		1	584	614	6,14	0,098	3,6
58	KROKIEW	8	20		1	511	537	5,37	0,086	3,6
59	KROKIEW	8	20		4	391	411	16,42	0,263	3,6
60	KROKIEW	8	20		4	463	486	19,45	0,311	3,6
61	KROKIEW	8	20		2	535	562	11,24	0,180	3,6
62	KROKIEW	8	20		1	511	537	5,37	0,086	3,6
63	KROKIEW	8	20		65	397	417	270,98	4,336	3,6
64	KROKIEW	8	20		3	430	452	13,55	0,217	3,6
65	KROKIEW	8	20		3	332	348	10,45	0,167	3,6
66	KROKIEW	8	20		2	108	114	2,28	0,036	3,6
67	KROKIEW	8	20		2	181	190	3,79	0,061	3,6
68	KROKIEW	8	20		2	253	265	5,31	0,085	3,6
69	KROKIEW	8	20		2	325	341	6,82	0,109	3,6
70	KROKIEW	8	20		7	110	116	8,12	0,130	3,6
71	KROKIEW	8	20		2	120	127	2,53	0,040	3,6
72	KROKIEW	8	20		2	115	121	2,43	0,039	3,6
73	KROKIEW	8	20		1	102	108	1,08	0,017	3,6
74	KROKIEW	8	20		1	175	183	1,83	0,029	3,6
75	KROKIEW	8	20		1	247	259	2,59	0,041	3,6
76	KROKIEW	8	20		1	319	335	3,35	0,054	3,6
77	KROKIEW	8	20		2	142	149	2,97	0,048	3,6
78	KROKIEW	8	20		1	272	285	2,85	0,046	3,6
79	KROKIEW	8	20		1	197	209	2,06	0,033	3,6
80	KROKIEW	8	20		1	175	183	1,83	0,029	3,6
81	KROKIEW	8	20		1	102	108	1,08	0,017	3,6
82	KROKIEW	8	20		2	98	103	2,07	0,033	3,6
83	KROKIEW	8	20		1	159	166	1,66	0,027	3,6
84	KROKIEW	8	20		1	60	63	0,63	0,010	3,6
85	KROKIEW	8	20		1	289	303	3,03	0,049	3,6
86	KROKIEW	8	20		1	368	384	3,84	0,061	3,6
87	KROKIEW	8	20		1	342	359	3,59	0,057	3,6
88	KROKIEW	8	20		1	264	277	2,77	0,044	3,6
89	KROKIEW	8	20		1	187	196	1,96	0,031	3,6
90	KROKIEW	8	20		1	108	114	1,14	0,018	3,6
91	KROKIEW	8	20		1	161	169	1,69	0,027	3,6
92	KROKIEW	8	20		1	110	116	1,16	0,019	3,6
93	KROKIEW	8	20		1	297	312	3,12	0,050	3,6
94	KROKIEW	8	20		1	365	383	3,83	0,061	3,6
95	KROKIEW	8	20		1	353	371	3,71	0,059	3,6
96	KROKIEW	8	20		1	301	316	3,16	0,051	3,6
97	KROKIEW	8	20		1	197	206	2,06	0,033	3,6
98	WYMIAN	8	20		1	154	161	1,61	0,026	3,6
99	WYMIAN	8	20		2	122	128	2,56	0,041	0,0
100	WYMIAN	8	20		1	128	134	1,34	0,022	0,0
101	WYMIAN	8	20		1	97	102	1,02	0,016	0,0
102	WYMIAN	8	20		1	104	109	1,09	0,017	0,0
103	WYMIAN	8	20		1	102	107	1,07	0,017	0,0
104	WYMIAN	8	20		1	88	92	0,92	0,015	0,0
					2	228	237	4,75	0,076	0,0
								RAZEM	31,065	

PRZEKRÓJ A–A
SKALA 1:75

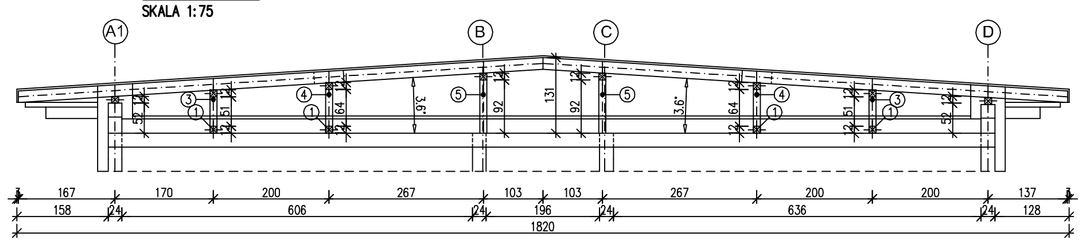

PATIO - PRACOWNIA PROJEKTOWA 71-250 BEZRZECZE UL. RAJSKA 1 tel. 693 226 079

fazа: PROJEKT WYKONAWCZY	rysunek: RZUT WIĘŹBY DACHOWEJ	skala: 1:75
branża: KONSTRUKCJA		
inwestor: KARLIŃSKIE TOWARZYSTWO BUDOWNICTWA SPOŁECZNEGO sp. z o.o. 78-230 KARLINO ul.Wojska Polskiego 1	obiekt budowlany: BUDYNEK MIESZKALNY WIELORODZINNY nr 7	nr rys. 7
	adres obiektu budowlanego: 78-230 Karlino ul. Koszalińska dz. nr 211 obręb 0003, jednostka ewid. Karlino	
projektant: mgr.inż.IRENA CIEŚLEŃSKA specjalność: konstrukcyjna	Nr upr.: 198/SZ/76	Podpis
podprojektant sprawdzający: mgr.inż.KRZYSZTOF XUS specjalność: konstrukcyjna	ZAP/0129/POOK/12	Zadnia zamierzenia budowlanego: Budowa budynków wielorodzinnych nr 6 i nr 7 wraz zagospodarowaniem terenu i infrastrukturą techniczną - osiedle Electronika przy ul. Koszalińskiej w Karlinie, dz.nr 198, 199, 200, 201/1, 201/2, 211 obręb 0003 Karlino	Data opracowania: 04. 2022

PRAWA AUTORSKIE ZASTRZEŻONE - projekt chroniony prawem autorskim zgodnie z art.1 i nast. Ustawy o Prawie Autorskim i Prawach Pokrewnych z dn. 4 lutego 1994r. (Dz.U. nr 24 poz.83 z 23.02.95)