

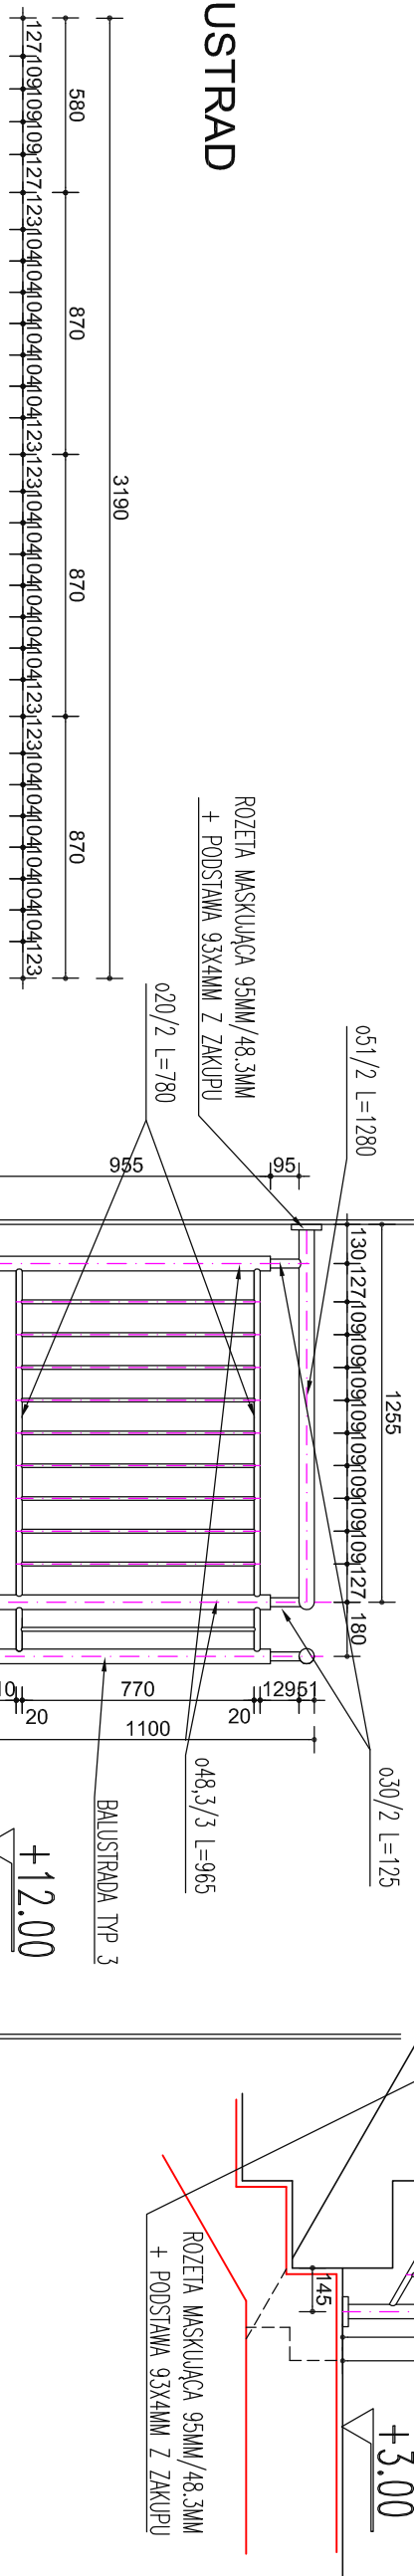


# BALUSTRADA TYP 1 szt.1

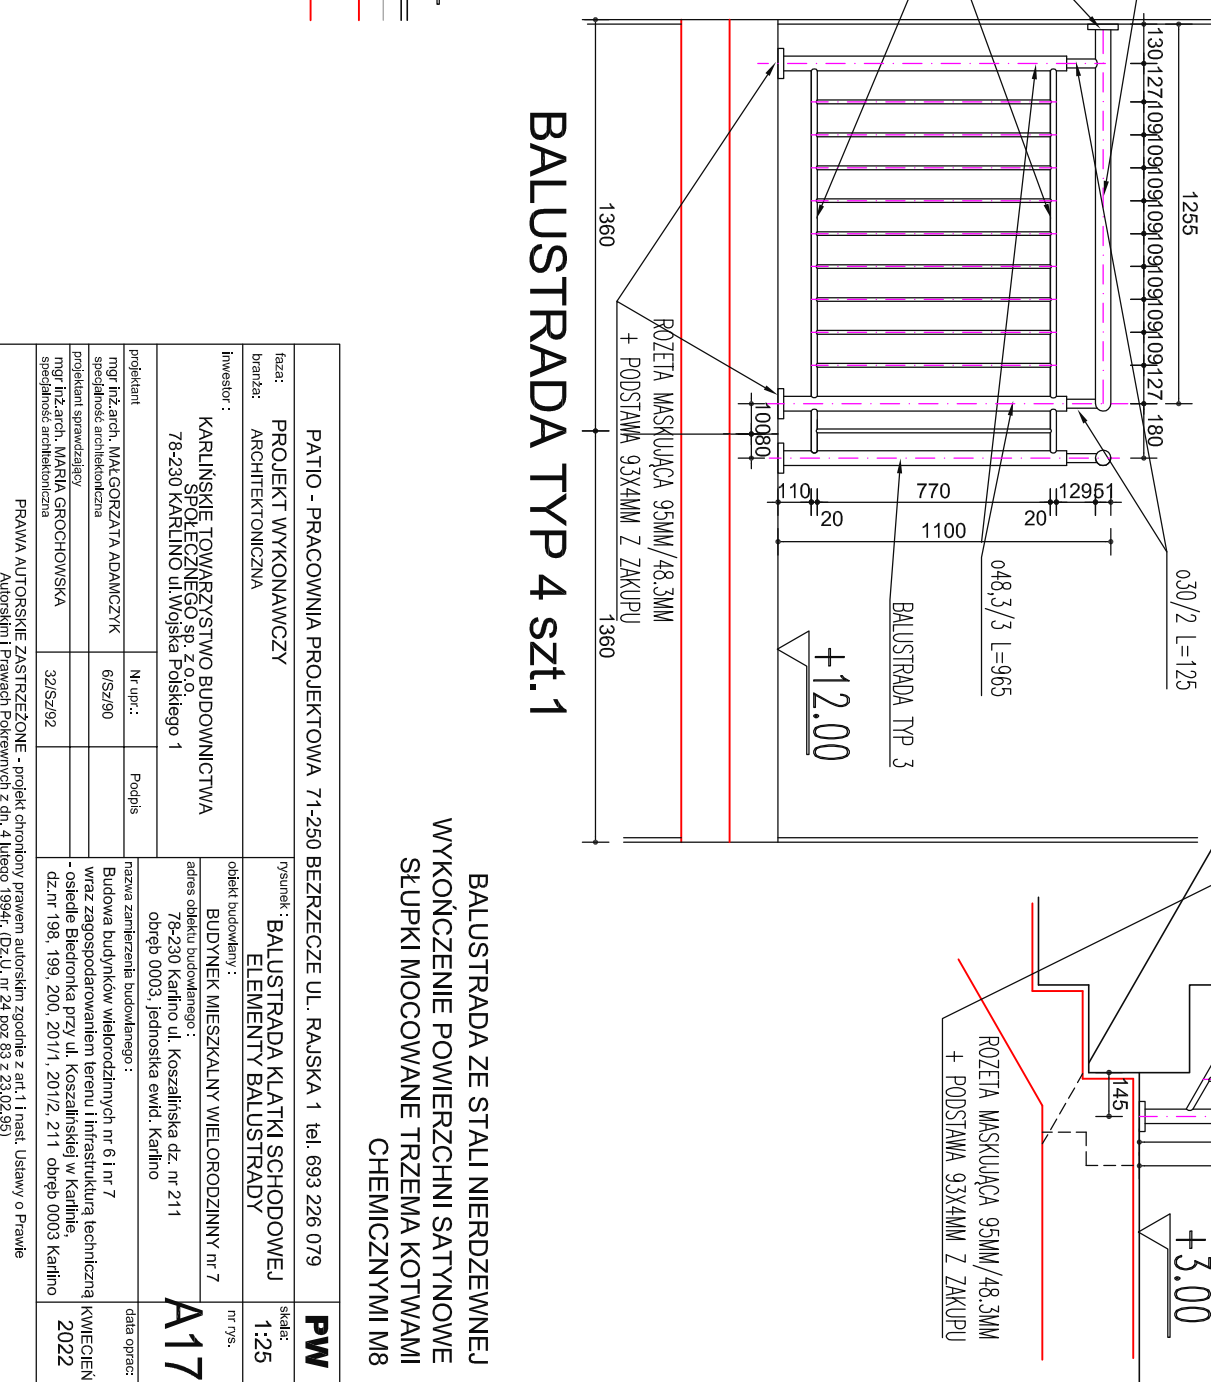

## POŁĄCZENIE BALUSTRAD

## Szt.9

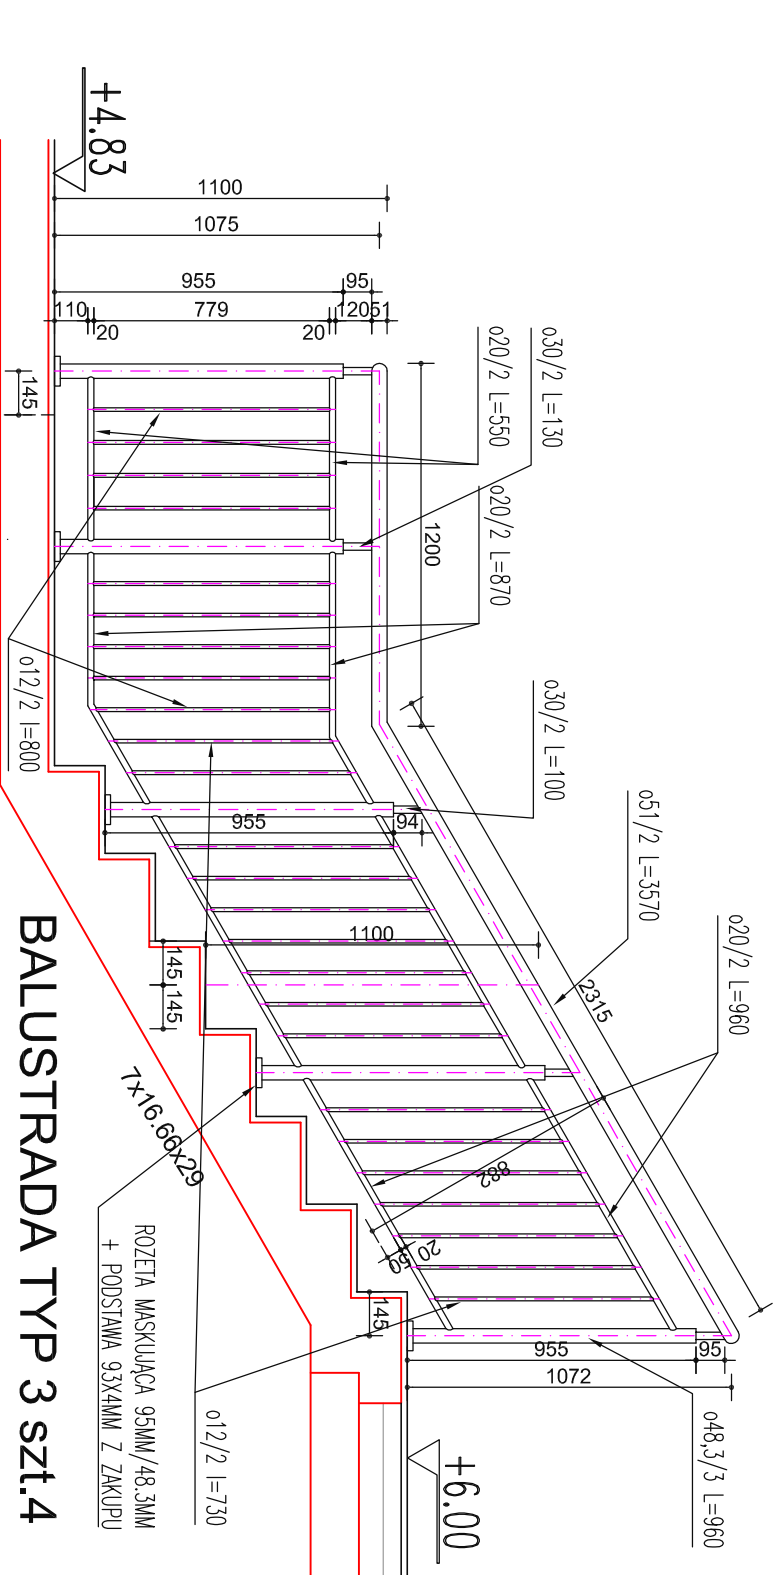

<b>PATTO - PRACOWNIA PROJEKTOWA 71-250 BEZRZĘCZE UL. RAJSKA 1 tel. 693 226 079</b>		<b>PW</b>
<b>faza:</b> <b>projekt wykonawczy</b>	<b>rysunek:</b> <b>BALUSTRADA KLATKI SCHODOWEJ</b> <b>ELEMENTY BALUSTRADY</b>	<b>skala:</b> <b>1:25</b>
<b>branża:</b> <b>ARCHITEKTONICZNA</b>	<b>obiekt budowlany:</b> <b>BUDYNEK MIESZKALNY WIELORODZINNY nr 7</b> <b>adres obiektu budowlanego:</b> <b>78-230 Karolino ul. Koszalińska dz. nr 211</b> <b>obręb 0003, jednostka ewid. Karolino</b>	<b>nr ps.</b>
<b>inwestor:</b> <b>KARLIŃSKIE TOWARZYSTWO BUDOWNICTWA</b> <b>SPÓŁNEGO sp. z o.o.</b> <b>78-230 KARLIŃNO ul. Wojska Polskiego 1</b>		
<b>projektant</b> <b>mgr inż. arch. MAŁGORZATA ADAMCZYK</b> <b>specjalność: architektura</b> <b>projektant sprawczy</b> <b>mgr inż. arch. MARIA GROCHOWSKA</b> <b>specjalność: architektura</b>	<b>Nr upr.:</b> <b>6/S/90</b> <b>Podpis</b>	<b>data oprac:</b> <b>KWIECIEŃ</b> <b>2022</b>