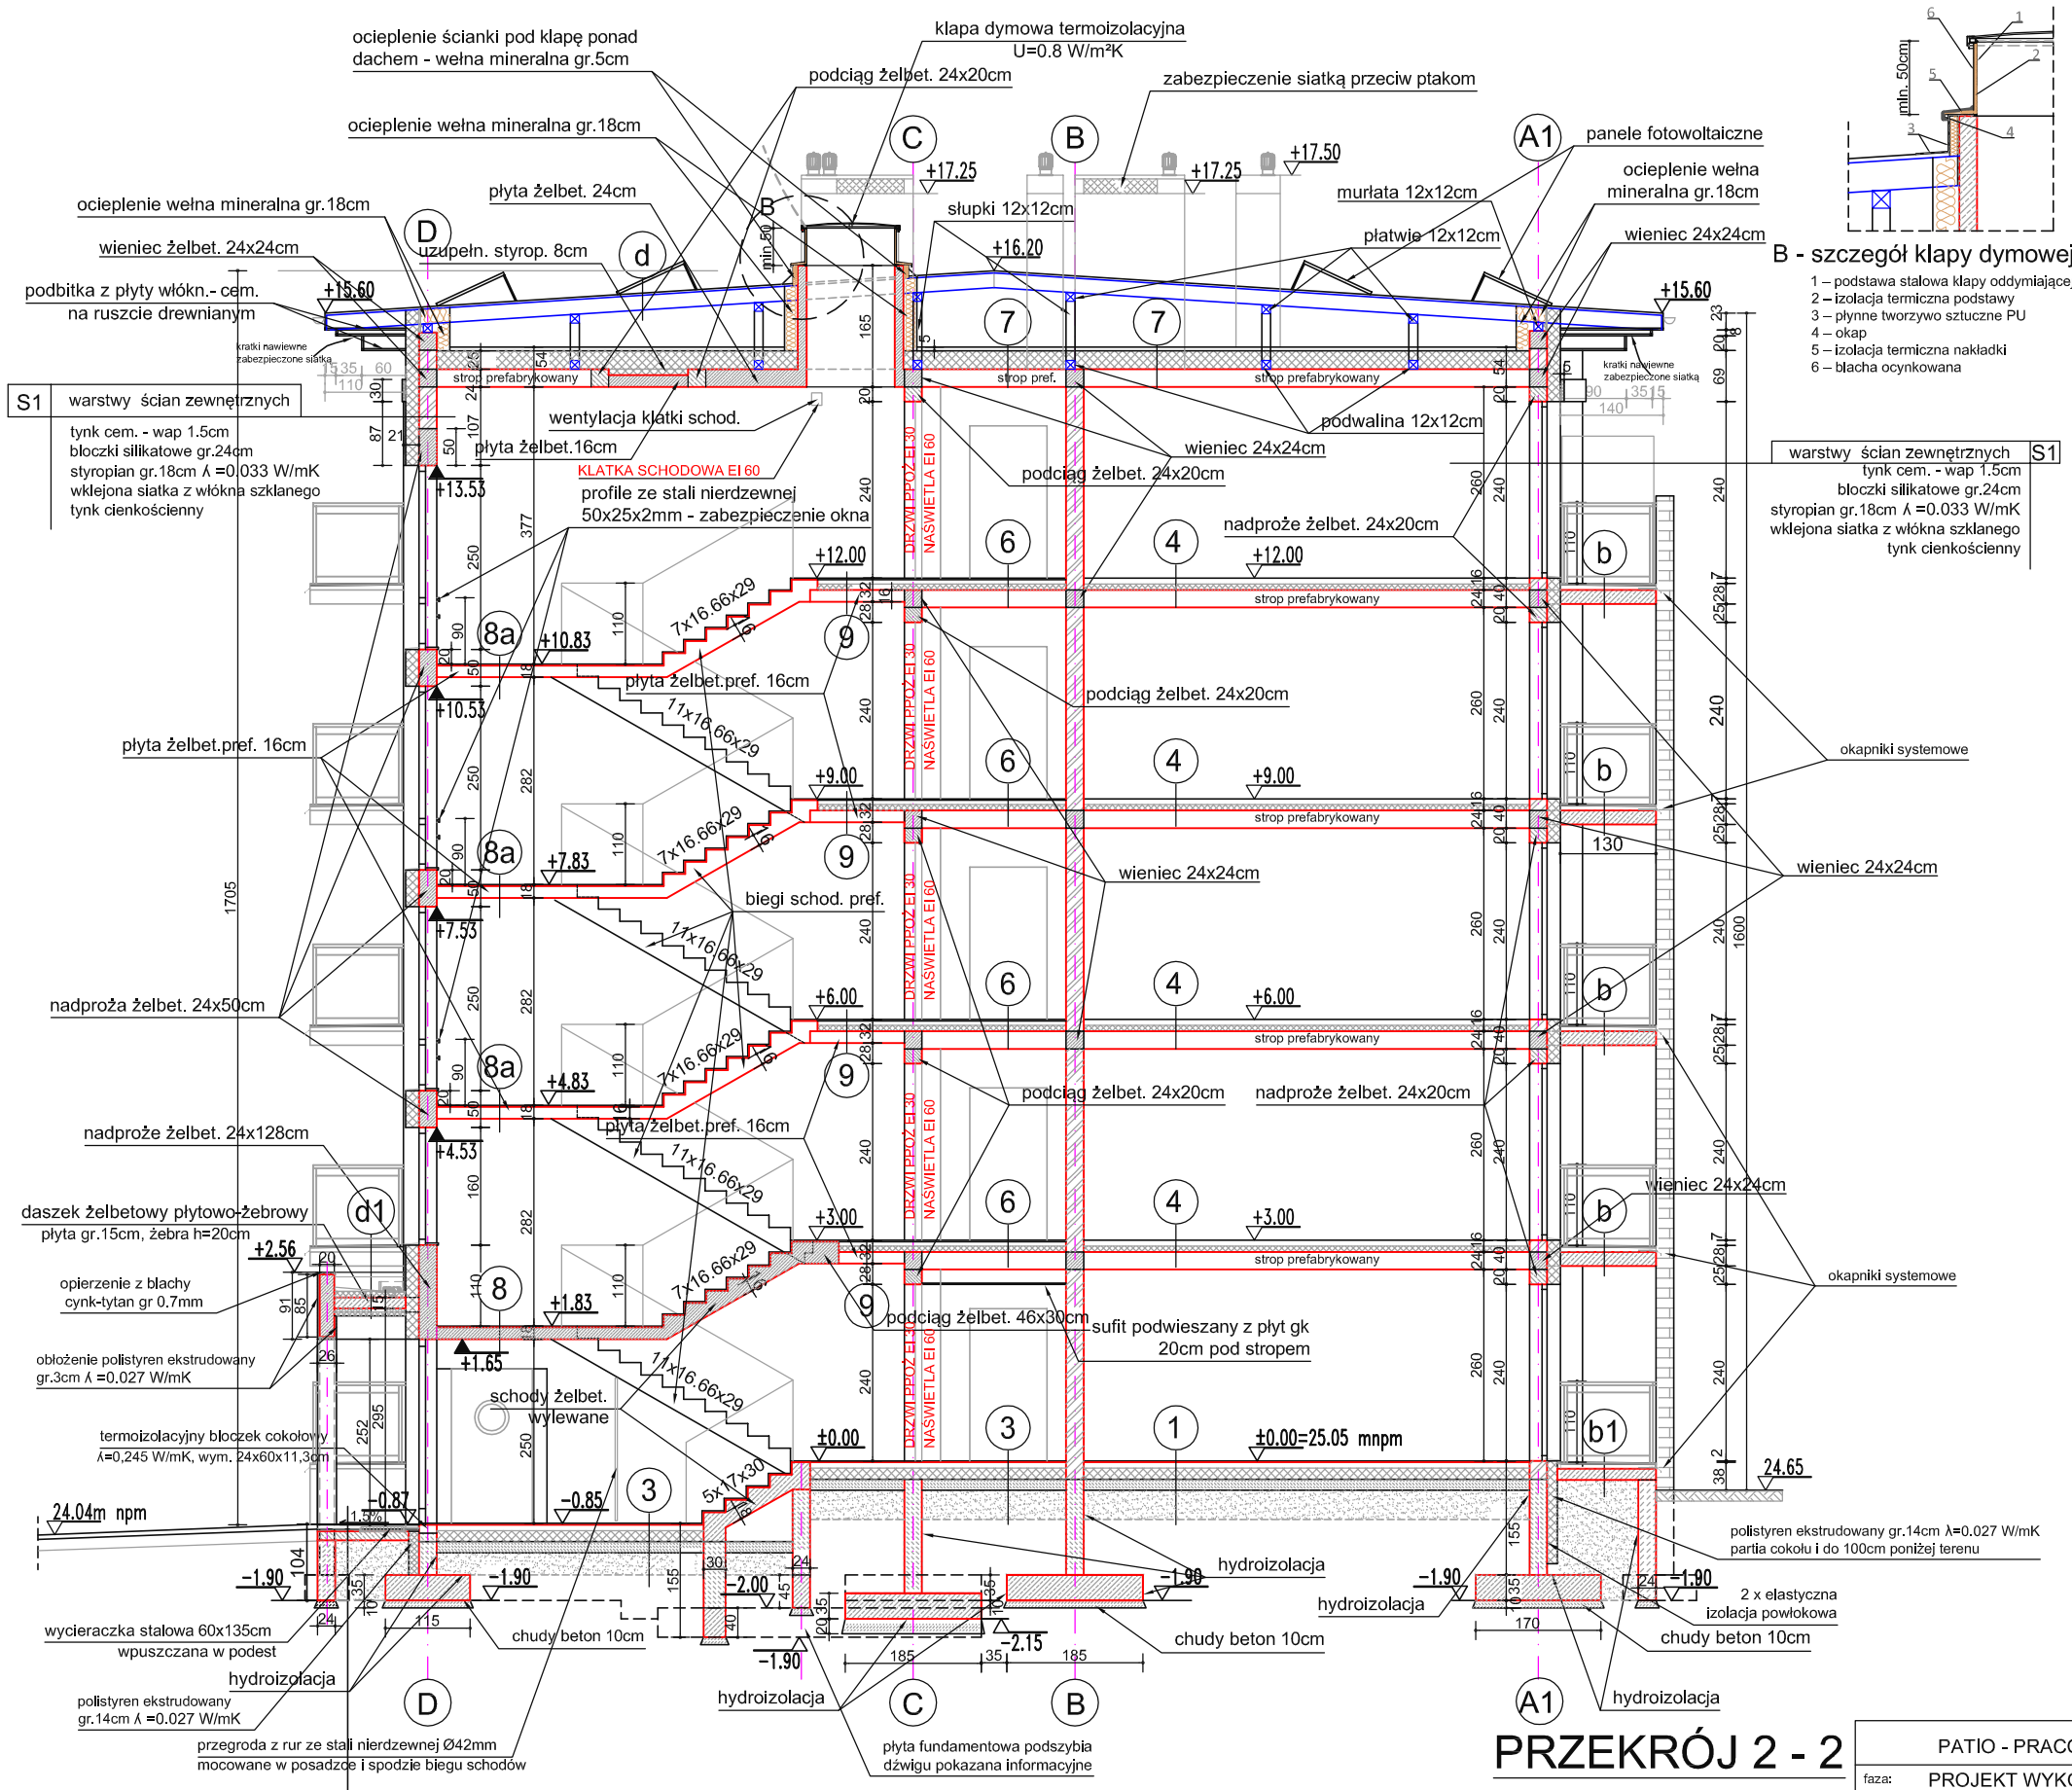

B - szczegół klapy dymowej

1 – podstawa stalowa klapy oddymiającej
2 – izolacja termiczna podstawy
3 – plynne tworzywo sztuczne PU
4 – okap
5 – izolacja termiczna nakładki
6 – blacha ocynkowana

podest wejściowy

GRES MROZOODPORNY ANTYPOŚLIZG. 2cm na klej elastyczny, mrozoodporny
IZOLACJA dwuskładnikowa, elastyczna powłoka uszczelniająca 3 warstwy
WARSTWA SCZEPNA
BETONOWA WARSTWA SPADKOWA 5-7cm z dodatkiem włókien zbrojących
PŁYTA ŻELBETOWA gr.12cm
PIASEK UBITY Is=0.95 do spodu fundamentów

PRZEKRÓJ 2 - 2

OZNACZENIA:

- Ściana pełna z bloczków silikatowych
- Elementy żelbetowe
- Elementy betonowe
- Ocieplenie z wełny mineralnej twardej
- Ocieplenie ze styropianu

d - dach
2xPAPA TERMOZGRZEWALNA SBS
DESKOWANIE gr. 25mm (na pióro i wpust)
FOLIA PAROPRZEPUSZCZALNA o wysokiej paroprzepuszczalności
KROKWIE 8x20cm
PUSTKA POWIETRZNA

d1 - daszek nad wejściem
2xPAPA TERMOZGRZEWALNA SBS NRO
STYROPIAN SPADKOWY EPS 100 gr.8-28cm
PŁYTA ŻELBETOWA gr.15cm
POLISTYREN EKSTRUDOWANY gr.10cm + tynk cienkościenny

1 - PANELE PODŁOGOWE gr 1.5cm NA EKO - PŁYCIE na warstwie samopoziomującej / PŁ.GRES gr 1.5cm w aneksie kuchennym
GŁADŹ CEMENTOWA ZBROJONA SIATKĄ POSADZKOWĄ gr 6.5cm
STYROPIAN TWARDY POSADZKOWY gr 15.0cm
FOLIA BUDOWLANA gr 0.8mm
CHUDY BETON C12/15 gr 10.0cm
PIASEK UBITY Is=0.95 gr 30cm

3 - PŁYTKI GRES gr 2.0cm na klej
GŁADŹ CEMENTOWA ZBROJONA SIATKĄ POSADZKOWĄ gr 6.0cm
STYROPIAN TWARDY POSADZKOWYgr 15.0cm
FOLIA BUDOWLANA gr. 0.8mm
CHUDY BETON C12/15 gr 10.0cm
PIASEK UBITY Is=0.95 gr 30cm

4 - PANELE PODŁOGOWE gr 1.5cm NA EKO - PŁYCIE na warstwie samopoziomującej / PŁ.GRES gr 1.5cm w aneksie kuchennym
GŁADŹ CEMENTOWA ZBROJONA SIATKĄ POSADZKOWĄ gr 6.5cm
STYROPIAN TWARDY POSADZKOWY gr 8.0cm
STROPY KANAŁOWE PREFABRYKOWANE gr 24.0cm

6 - PŁYTKI GRES gr 2.0cm na klej
GŁADŹ CEMENTOWA ZBROJONA SIATKĄ POSADZKOWĄ gr 6.0cm
STYROPIAN TWARDY POSADZKOWYgr 8.0cm
STROPY KANAŁOWE PREFABRYKOWANE gr 24.0cm

7 - WYLEWKA BETONOWA z włóknami zbrojącymi zatarta na gładko - 5cm
STYROPIAN TWARDY POSADZKOWYgr 25.0cm - λ=0.031W/(mK)
FOLIA BUDOWLANA PAROIZOLACYJNA
STROPY KANAŁOWE gr 24.0cm

8 - PŁYTKI GRANITOWE NA KLEJ gr 2.0cm
PŁYTA ŻELBETOWA WYLEWANA gr 16.0cm

8a - PŁYTKI GRANITOWE NA KLEJ gr 2.0cm
PŁYTA ŻELBETOWA PREFABRYKOWANA gr 16.0cm

9 - PŁYTKI GRES gr 2.0cm na klej
GŁADŹ CEMENTOWA ZBROJONA SIATKĄ POSADZKOWĄ gr 6.0cm
STYROPIAN TWARDY POSADZKOWYgr 8.0cm
PŁYTA PREFABRYKOWANA gr 16.0cm

b1 - PŁYTKI GRES na klej elastyczny mrozoodporny 1.5cm
POWŁOKOWA HYDROIZOLACJA PODPŁYTKOWA 0.5cm z aluminiowym profilem okapowym - stosować rozwiązania systemowe
JASTRYCH CEMENTOWY z dodatkiem włókien zbroj. ze spadkiem gr 5.0÷6.0cm
SAMOPRZYLEPNA HYDROIZOLACJA BITUMICZNA na podkładzie gruntującym lub ELASTYCZNA IZOLACJA PRZECIWWODNA
PŁYTA BETONOWA NA GRUNCIE zbrojona siatką posadzkową gr 15.0cm
PIASEK UBITY Is=0.95 do spodu fundamentów

b - PŁYTKI GRES na klej elastyczny mrozoodporny 1.5cm
POWŁOKOWA HYDROIZOLACJA PODPŁYTKOWA 0.5cm z aluminiowym profilem okapowym - stosować rozwiazania systemowe
JASTRYCH CEMENTOWY z dodatkiem włókien zbroj. ze spadkiem gr 5.0 ÷6.0cm
SAMOPRZYLEPNA HYDROIZOLACJA BITUMICZNA na podkładzie gruntującym lub ELASTYCZNA IZOLACJA PRZECIWWODNA
ŻELBETOWA PŁYTA BALKONU gr 19.0cm

PATIO - PRACOWNIA PROJEKTOWA 71-250 BEZRZECZE UL. RAJSKA 1 tel. 693 226 079 — PW

faza: PROJEKT WYKONAWCZY
branża: ARCHITEKTONICZNA

rysunek: PRZEKRÓJ 2-2
skala: 1:100

inwestor: KARLIŃSKIE TOWARZYSTWO BUDOWNICTWA SPOŁECZNEGO sp. z o.o. 78-230 KARLINO ul.Wojska Polskiego 1

obiekt budowlany: BUDYNEK MIESZKALNY WIELORODZINNY nr 7
adres obiektu budowlanego: 78-230 Karlino ul. Koszalińska dz. nr 211 obręb 0003, jednostka ewid. Karlino
nr rys. A8

projektant	Nr upr.:	Podpis
mgr inż.arch. MAŁGORZATA ADAMCZYK specjalność architektoniczna	6/Sz/90	
projektant sprawdzający		
mgr inż.arch. MARIA GROCHOWSKA specjalność architektoniczna	32/Sz/92	

nazwa zamierzenia budowlanego: Budowa budynków wielorodzinnych nr 6 i nr 7 wraz zagospodarowaniem terenu i infrastrukturą techniczną - osiedle Biedronka przy ul. Koszalińskiej w Karlinie, dz.nr 198, 199, 200, 201/1, 201/2, 211 obręb 0003 Karlino
data oprac: KWIECIEŃ 2022

PRAWA AUTORSKIE ZASTRZEŻONE - projekt chroniony prawem autorskim zgodnie z art.1 i nast. Ustawy o Prawie Autorskim i Prawach Pokrewnych z dn. 4 lutego 1994r. (Dz.U. nr 24 poz 83 z 23.02.95)