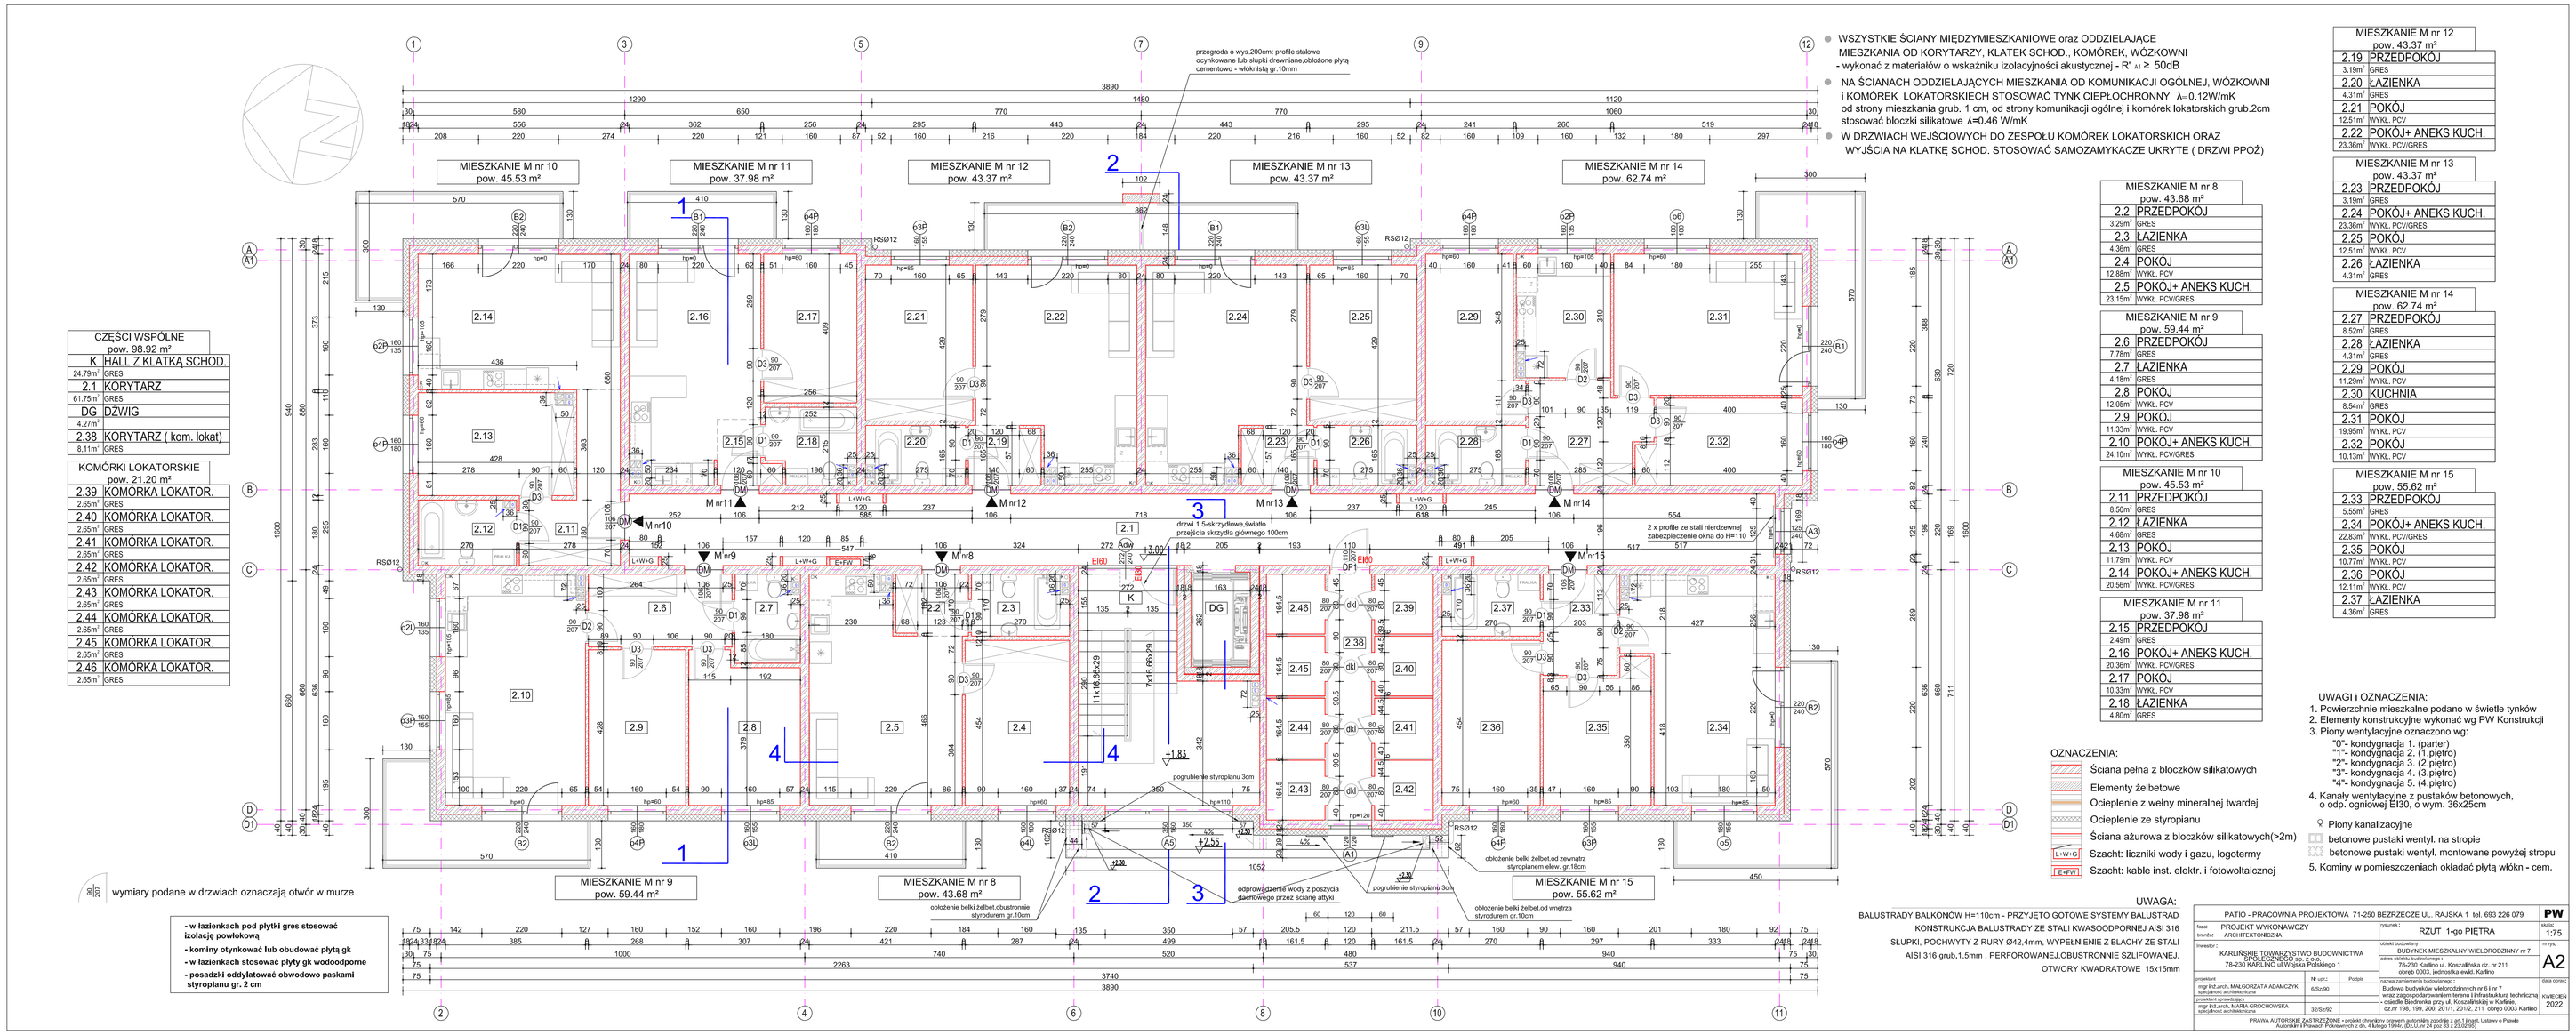

- WSZYSTKIE ŚCIANY MIĘDZYMIESZKANIOWE oraz ODDZIELAJĄCE MIESZKANIA OD KORYTARZY, KLATEK SCHOD., KOMÓREK, WÓZKOWNI - wykonać z materiałów o wskaźniku izolacyjności akustycznej - $R' _{A1} \geq$ 50dB
- NA ŚCIANACH ODDZIELAJĄCYCH MIESZKANIA OD KOMUNIKACJI OGÓLNEJ, WÓZKOWNI I KOMÓREK LOKATORSKIECH STOSOWAĆ TYNK CIEPŁOCHRONNY λ=-0.12W/mK od strony mieszkania grub. 1 cm, od strony komunikacji ogólnej i komórek lokatorskich grub.2cm stosować bloczki silikatowe λ=0.46 W/mK
- W DRZWIACH WEJŚCIOWYCH DO ZESPOŁU KOMÓREK LOKATORSKICH ORAZ WYJŚCIA NA KLATKĘ SCHOD. STOSOWAĆ SAMOZAMYKACZE UKRYTE (DRZWI PPOŻ)

CZĘŚCI WSPÓLNE pow. 98.92 m²	
K	HALL Z KLATKĄ SCHOD.
24.78m²	GRES
2.1	KORYTARZ
61.75m²	GRES
DG	DŹWIG
4.27m²	
2.38	KORYTARZ (kom. lokat)
8.11m²	GRES

KOMÓRKI LOKATORSKIE pow. 21.20 m²	
2.39	KOMÓRKA LOKATOR.
2.65m²	GRES
2.40	KOMÓRKA LOKATOR.
2.65m²	GRES
2.41	KOMÓRKA LOKATOR.
2.65m²	GRES
2.42	KOMÓRKA LOKATOR.
2.65m²	GRES
2.43	KOMÓRKA LOKATOR.
2.65m²	GRES
2.44	KOMÓRKA LOKATOR.
2.65m²	GRES
2.45	KOMÓRKA LOKATOR.
2.65m²	GRES
2.46	KOMÓRKA LOKATOR.
2.65m²	GRES

MIESZKANIE M nr 8 pow. 43.68 m²	
2.2	PRZEDPOKÓJ
3.29m²	GRES
2.3	ŁAZIENKA
4.36m²	GRES
2.4	POKÓJ
12.88m²	WYKŁ. PCV
2.5	POKÓJ+ ANEKS KUCH.
23.15m²	WYKŁ. PCV/GRES

MIESZKANIE M nr 9 pow. 59.44 m²	
2.6	PRZEDPOKÓJ
7.78m²	GRES
2.7	ŁAZIENKA
4.18m²	GRES
2.8	POKÓJ
12.05m²	WYKŁ. PCV
2.9	POKÓJ
11.33m²	WYKŁ. PCV
2.10	POKÓJ+ ANEKS KUCH.
24.10m²	WYKŁ. PCV/GRES

MIESZKANIE M nr 10 pow. 45.53 m²	
2.11	PRZEDPOKÓJ
8.50m²	GRES
2.12	ŁAZIENKA
4.68m²	GRES
2.13	POKÓJ
11.79m²	WYKŁ. PCV
2.14	POKÓJ+ ANEKS KUCH.
20.56m²	WYKŁ. PCV/GRES

MIESZKANIE M nr 11 pow. 37.98 m²	
2.15	PRZEDPOKÓJ
2.49m²	GRES
2.16	POKÓJ+ ANEKS KUCH.
20.36m²	WYKŁ. PCV/GRES
2.17	POKÓJ
10.33m²	WYKŁ. PCV
2.18	ŁAZIENKA
4.80m²	GRES

MIESZKANIE M nr 12 pow. 43.37 m²	
2.19	PRZEDPOKÓJ
3.19m²	GRES
2.20	ŁAZIENKA
4.31m²	GRES
2.21	POKÓJ
12.51m²	WYKŁ. PCV
2.22	POKÓJ+ ANEKS KUCH.
23.36m²	WYKŁ. PCV/GRES

MIESZKANIE M nr 13 pow. 43.37 m²	
2.23	PRZEDPOKÓJ
3.19m²	GRES
2.24	POKÓJ+ ANEKS KUCH.
23.36m²	WYKŁ. PCV/GRES
2.25	POKÓJ
12.51m²	WYKŁ. PCV
2.26	ŁAZIENKA
4.31m²	GRES

MIESZKANIE M nr 14 pow. 62.74 m²	
2.27	PRZEDPOKÓJ
8.52m²	GRES
2.28	ŁAZIENKA
4.31m²	GRES
2.29	POKÓJ
11.29m²	WYKŁ. PCV
2.30	KUCHNIA
8.54m²	GRES
2.31	POKÓJ
19.95m²	WYKŁ. PCV
2.32	POKÓJ
10.13m²	WYKŁ. PCV

MIESZKANIE M nr 15 pow. 55.62 m²	
2.33	PRZEDPOKÓJ
5.55m²	GRES
2.34	POKÓJ+ ANEKS KUCH.
22.83m²	WYKŁ. PCV/GRES
2.35	POKÓJ
10.77m²	WYKŁ. PCV
2.36	POKÓJ
12.11m²	WYKŁ. PCV
2.37	ŁAZIENKA
4.36m²	GRES

OZNACZENIA:
- Ściana pełna z bloczków silikatowych
- Elementy żelbetowe
- Ocieplenie z wełny mineralnej twardej
- Ocieplenie ze styropianu
- Ściana ażurowa z bloczków silikatowych(>2m)
- Szacht: liczniki wody i gazu, logotermy
- Szacht: kable inst. elektr. i fotowoltaicznej

UWAGI i OZNACZENIA:
1. Powierzchnie mieszkalne podano w świetle tynków
2. Elementy konstrukcyjne wykonać wg PW Konstrukcji
3. Piony wentylacyjne oznaczono wg:
   - "0"- kondygnacja 1. (parter)
   - "1"- kondygnacja 2. (1.piętro)
   - "2"- kondygnacja 3. (2.piętro)
   - "3"- kondygnacja 4. (3.piętro)
   - "4"- kondygnacja 5. (4.piętro)
4. Kanały wentylacyjne z pustaków betonowych, o odp. ogniowej EI30, o wym. 36x25cm
- Piony kanalizacyjne
- betonowe pustaki wentyl. na stropie
- betonowe pustaki wentyl. montowane powyżej stropu
5. Kominy w pomieszczeniach okładać płytą włókn - cem.

UWAGA:
BALUSTRADY BALKONÓW H=110cm - PRZYJĘTO GOTOWE SYSTEMY BALUSTRAD KONSTRUKCJA BALUSTRADY ZE STALI KWASOODPORNEJ AISI 316 SŁUPKI, POCHWYTY Z RURY Ø42.4mm, WYPEŁNIENIE Z BLACHY ZE STALI AISI 316 grub.1,5mm , PERFORCOWANEJ,OBUSTRONNIE SZLIFOWANEJ. OTWORY KWADRATOWE 15x15mm

- **w łazienkach pod płytki gres stosować izolację powłokową**
- **kominy otynkować lub obudować płytą gk**
- **w łazienkach stosować płyty gk wodoodporne**
- **posadzki odsłaniające obwodowo paskami styropianu gr. 2 cm**

PATIO - PRACOWNIA PROJEKTOWA 71-250 BEZRZECZE UL. RAJSKA 1 tel. 693 226 079

Temat:	PROJEKT WYKONAWCZY ARCHITEKTONICZNA	(rysunek:) RZUT 1-go PIĘTRA	PW
Inwestor:			1:75
Inwestor:	KARLIŃSKIE TOWARZYSTWO BUDOWNICTWA SPÓŁDZIELCZEGO S.K.A. 78-230 KARLINO ul.Wojska Polskiego 1	(obiekt budowlany:) BUDYNEK MIESZKALNY WIELORODZINNY nr 7	nr rys. A2
		adres obiektu budowlanego: 78-230 Karlino ul. Koszalińska dz. nr 211 obręb 0003, jednostka ewid. Karlino	
projektant: mgr inż.arch. MAŁGORZATA ADAMCZYK uprawnienia architektoniczne		nazwa zamierzenia budowlanego: Budowa budynków wielorodzinnych nr 6 i nr 7 wraz zagospodarowaniem terenu i infrastrukturą techniczną	
projektant sprawdzający: mgr inż.arch. MARIA GRZECHOWSKA uprawnienia architektoniczne		adres obiektu budowlanego: 78-230 Karlino dz.nr 198, 199, 208, 2810, 2812, 211 obręb 0003 Karlino	KWIECIEŃ 2022

PRAWA AUTORSKIE ZASTRZEŻONE - kopiowanie dozwolony prawem autorskim ogólnie z art.1 ust. Ustawy o Prawie Autorskim i Prawach Pokrewnych z dn. 4 lutego 1994r. (Dz.U. nr 24 poz 83 z 22.02.00)