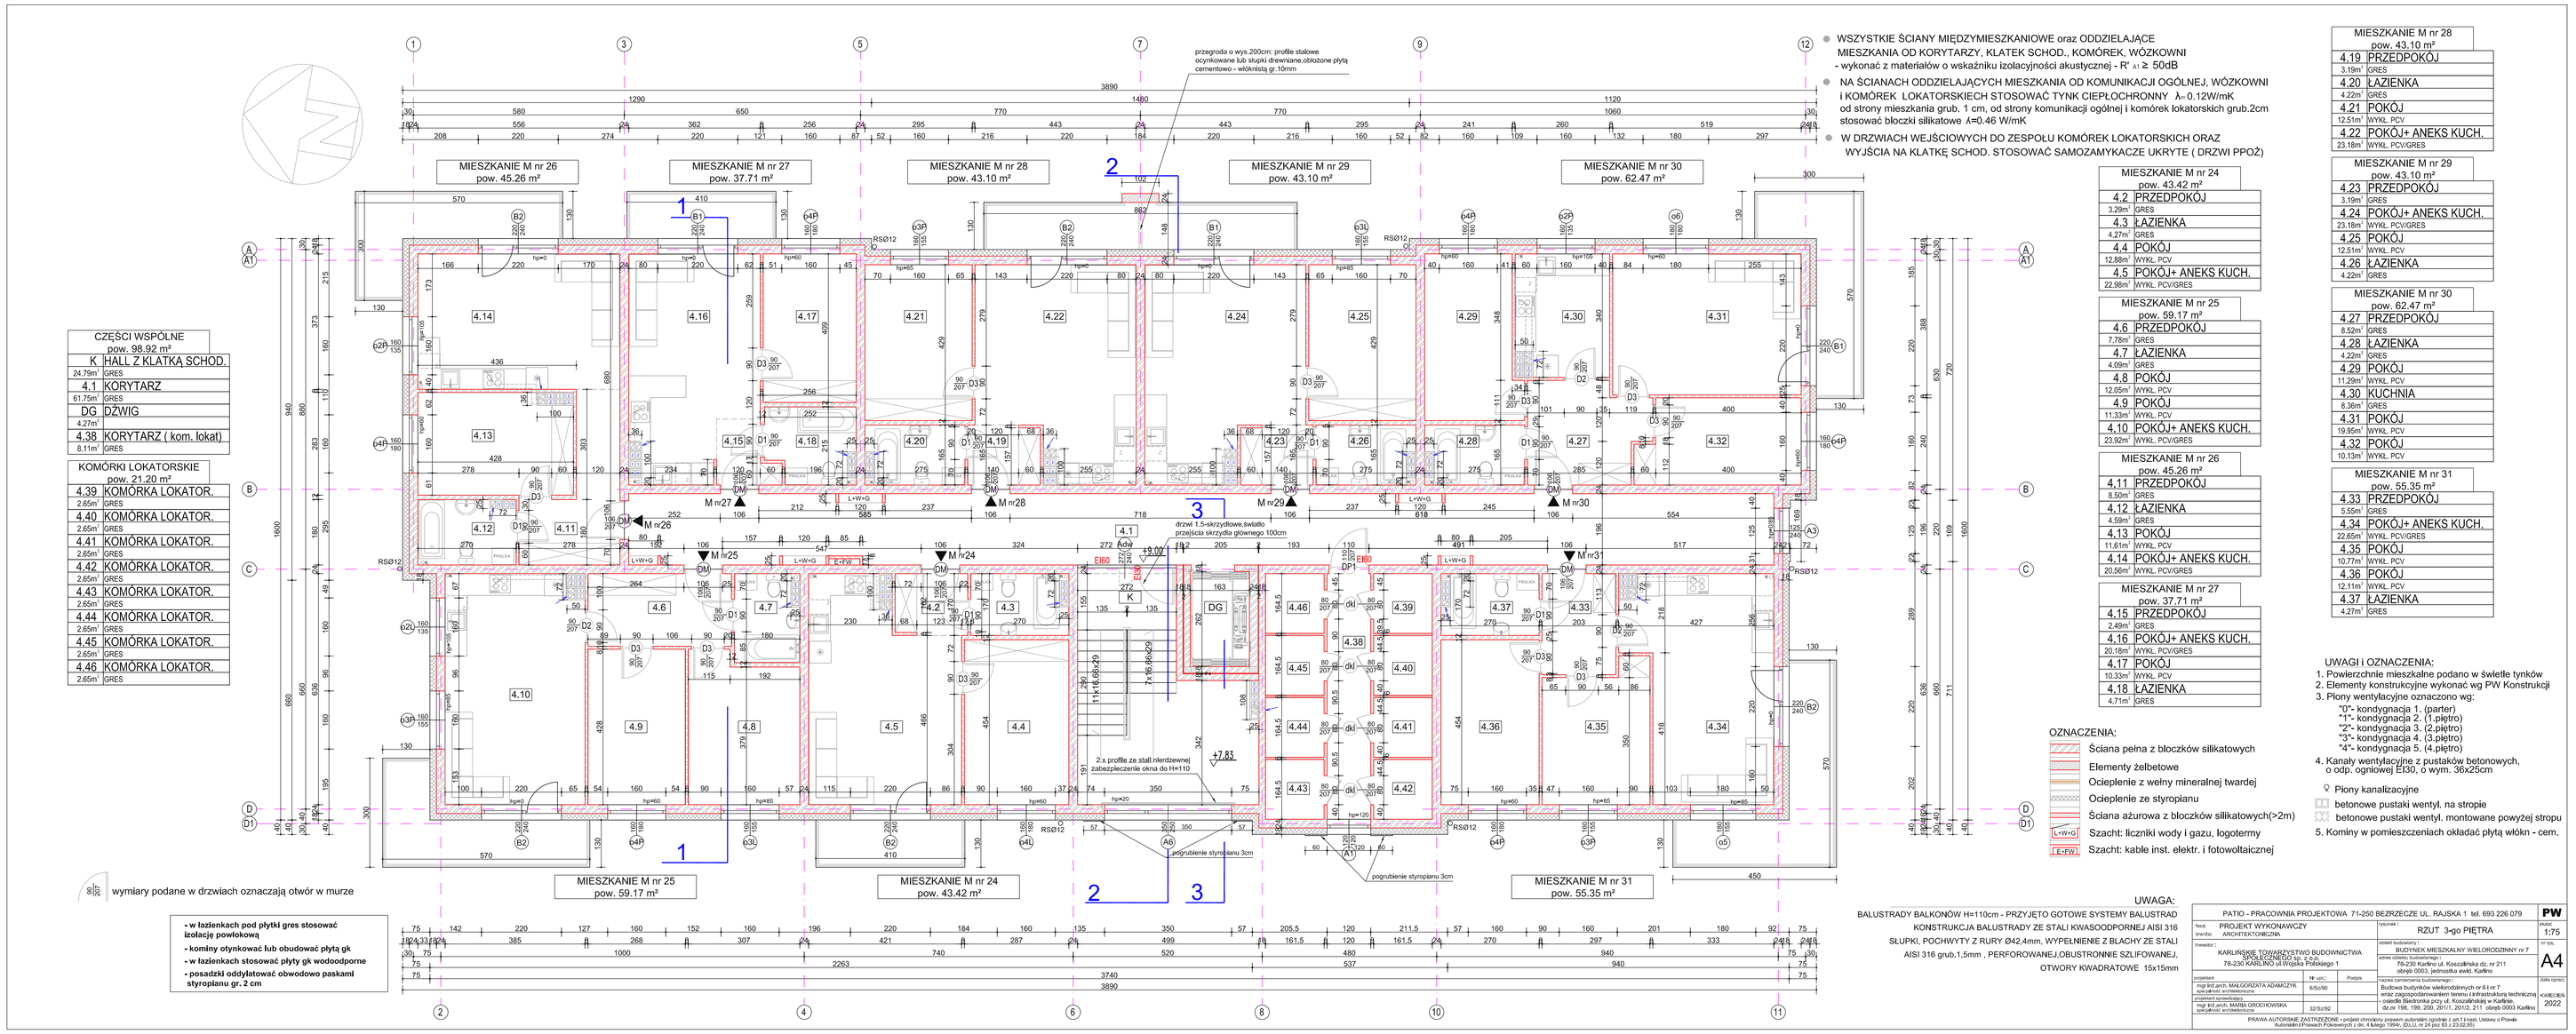

CZĘŚCI WSPOLNE pow. 98.92 m²	
K	HALL Z KLATKĄ SCHOD.
24.78m²	GRES
4.1	KORYTARZ
61.75m²	GRES
DG	DŹWIG
4.27m²	
4.38	KORYTARZ (kom. lokat)
8.11m²	GRES

KOMÓRKI LOKATORSKIE pow. 21.20 m²	
4.39	KOMÓRKA LOKATOR.
2.65m²	GRES
4.40	KOMÓRKA LOKATOR.
2.65m²	GRES
4.41	KOMÓRKA LOKATOR.
2.65m²	GRES
4.42	KOMÓRKA LOKATOR.
2.65m²	GRES
4.43	KOMÓRKA LOKATOR.
2.65m²	GRES
4.44	KOMÓRKA LOKATOR.
2.65m²	GRES
4.45	KOMÓRKA LOKATOR.
2.65m²	GRES
4.46	KOMÓRKA LOKATOR.
2.65m²	GRES

- WSZYSTKIE ŚCIANY MIĘDZYMIESZKANIOWE oraz ODDZIELAJĄCE MIESZKANIA OD KORYTARZY, KLATEK SCHOD., KOMÓREK, WÓZKOWNI - wykonać z materiałów o wskaźniku izolacyjności akustycznej - R' $_{A1}$ ≥ 50dB
- NA ŚCIANACH ODDZIELAJĄCYCH MIESZKANIA OD KOMUNIKACJI OGÓLNEJ, WÓZKOWNI I KOMÓREK LOKATORSKIECH STOSOWAĆ TYNK CIEPŁOCHRONNY λ=-0.12W/mK od strony mieszkania grub. 1 cm, od strony komunikacji ogólnej i komórek lokatorskich grub.2cm stosować bloczki silikatowe λ=0.46 W/mK
- W DRZWIACH WEJŚCIOWYCH DO ZESPOŁU KOMÓREK LOKATORSKICH ORAZ WYJŚCIA NA KLATKĘ SCHOD. STOSOWAĆ SAMOZAMYKACZE UKRYTE (DRZWI PPOŻ)

MIESZKANIE M nr 24 pow. 43.42 m²	
4.2	PRZEDPOKÓJ
3.29m²	GRES
4.3	ŁAZIENKA
4.27m²	GRES
4.4	POKÓJ
12.88m²	WYKŁ. PCV
4.5	POKÓJ+ ANEKS KUCH.
22.98m²	WYKŁ. PCV/GRES

MIESZKANIE M nr 25 pow. 59.17 m²	
4.6	PRZEDPOKÓJ
7.78m²	GRES
4.7	ŁAZIENKA
4.09m²	GRES
4.8	POKÓJ
12.05m²	WYKŁ. PCV
4.9	POKÓJ
11.33m²	WYKŁ. PCV
4.10	POKÓJ+ ANEKS KUCH.
23.92m²	WYKŁ. PCV/GRES

MIESZKANIE M nr 26 pow. 45.26 m²	
4.11	PRZEDPOKÓJ
8.50m²	GRES
4.12	ŁAZIENKA
4.59m²	GRES
4.13	POKÓJ
11.61m²	WYKŁ. PCV
4.14	POKÓJ+ ANEKS KUCH.
20.56m²	WYKŁ. PCV/GRES

MIESZKANIE M nr 27 pow. 37.71 m²	
4.15	PRZEDPOKÓJ
2.49m²	GRES
4.16	POKÓJ+ ANEKS KUCH.
20.18m²	WYKŁ. PCV/GRES
4.17	POKÓJ
10.33m²	WYKŁ. PCV
4.18	ŁAZIENKA
4.71m²	GRES

MIESZKANIE M nr 28 pow. 43.10 m²	
4.19	PRZEDPOKÓJ
3.19m²	GRES
4.20	ŁAZIENKA
4.22m²	GRES
4.21	POKÓJ
12.51m²	WYKŁ. PCV
4.22	POKÓJ+ ANEKS KUCH.
23.18m²	WYKŁ. PCV/GRES

MIESZKANIE M nr 29 pow. 43.10 m²	
4.23	PRZEDPOKÓJ
3.19m²	GRES
4.24	POKÓJ+ ANEKS KUCH.
23.18m²	WYKŁ. PCV/GRES
4.25	POKÓJ
12.51m²	WYKŁ. PCV
4.26	ŁAZIENKA
4.22m²	GRES

MIESZKANIE M nr 30 pow. 62.47 m²	
4.27	PRZEDPOKÓJ
8.52m²	GRES
4.28	ŁAZIENKA
4.22m²	GRES
4.29	POKÓJ
11.29m²	WYKŁ. PCV
4.30	KUCHNIA
9.36m²	GRES
4.31	POKÓJ
19.95m²	WYKŁ. PCV
4.32	POKÓJ
10.13m²	WYKŁ. PCV

MIESZKANIE M nr 31 pow. 55.35 m²	
4.33	PRZEDPOKÓJ
5.55m²	GRES
4.34	POKÓJ+ ANEKS KUCH.
22.65m²	WYKŁ. PCV/GRES
4.35	POKÓJ
10.77m²	WYKŁ. PCV
4.36	POKÓJ
12.11m²	WYKŁ. PCV
4.37	ŁAZIENKA
4.27m²	GRES

OZNACZENIA:

- Ściana pełna z bloczków silikatowych
- Elementy żelbetowe
- Ocieplenie z wełny mineralnej twardej
- Ocieplenie ze styropianu
- Ściana ażurowa z bloczków silikatowych(>2m)
- L+W+G — Szacht: liczniki wody i gazu, logotermy
- E+T/G — Szacht: kable inst. elektr. i fotowoltaicznej

UWAGI I OZNACZENIA:

1. Powierzchnie mieszkalne podano w świetle tynków
2. Elementy konstrukcyjne wykonać wg PW Konstrukcji
3. Piony wentylacyjne oznaczono wg:
   - "0"- kondygnacja 1. (parter)
   - "1"- kondygnacja 2. (1.piętro)
   - "2"- kondygnacja 3. (2.piętro)
   - "3"- kondygnacja 4. (3.piętro)
   - "4"- kondygnacja 5. (4.piętro)
4. Kanały wentylacyjne z pustaków betonowych, o odp. ognioowej EI30, o wym. 36x25cm
   - ▽ Piony kanalizacyjne
   - betonowe pustaki wentyl. na stropie
   - betonowe pustaki wentyl. montowane powyżej stropu
5. Kominy w pomieszczeniach okładać płytą włókn - cem.

wymiary podane w drzwiach oznaczają otwór w murze

- w łazienkach pod płytki gres stosować izolację powłokową
- kominy otynkować lub obudować płytą gk
- w łazienkach stosować płyty gk wodoodporne
- posadzki oddylatować obwodowo paskami styropianu gr. 2 cm

UWAGA:

BALUSTRADY BALKONÓW H+110cm - PRZYJĘTO GOTOWE SYSTEMY BALUSTRAD KONSTRUKCJA BALUSTRADY ZE STALI KWASOODPORNEJ AISI 316 SŁUPKI, POCHWYTY Z RURY Ø42,4mm, WYPEŁNIENIE Z BLACHY ZE STALI AISI 316 gnb.1,5mm , PERFOROWANEJ,OBUSTRONNIE SZLIFOWANEJ, OTWORY KWADRATOWE 15x15mm

PATIO - PRACOWNIA PROJEKTOWA 71-250 BEZRZECZE UL. RAJSKA 1 tel. 693 226 079			PW
Temat: PROJEKT WYKONAWCZY branża: ARCHITEKTONICZNA		fazy inwest.: RZUT 3-go PIĘTRA	skala: 1:75
Inwestor: KARLIŃSKIE TOWARZYSTWO BUDOWNICTWA SPÓŁDZIELCZE 78-230 KARLINO ul.Polska Polskiego 1		adres budowy: BUDYNEK MIESZKALNY WIELORODZINNY nr 7 78-230 Karlino ul. Kaszubińska dz. nr 211 obręb 0003, jednostka ewid. Karlino	nr rys.: A4
projektant:	Nr upr.:	Podpis:	nazwa zamierzenia budowlanego:
mgr inż.arch. MAŁGORZATA ADAMCZYK-SZCZEPAŃSKA	6/SI/96		Budowa budynków wielorodzinnych nr 6 i nr 7 wraz z infrastrukturą techniczną i drogą wewnętrzną na działce nr 211 obręb 0003 Karlino
projektant konstrukcji:			nazwa obiektu budowlanego:
mgr inż.arch. MARIA GROCHOWSKA-MOJAHEDI, architektura	32/SI/92		dz.nr 198, 199, 200, 201/1, 201/2, 211 obręb 0003 Karlino
PRAWA AUTORSKIE ZASTRZEŻONE - projekt chroniony prawem autorskim zgodnie z art.13 ust. Ustawy o Prawie Autorskim i Prawach Pokrewnych z dnia 4 lutego 1994r. (Dz.U. nr 24 poz 83 z 2006r)			data opinii: KWIECIEŃ 2022