




Przekroje konstrukcyjne
przez drogę dojazdową na działce nr 201/2

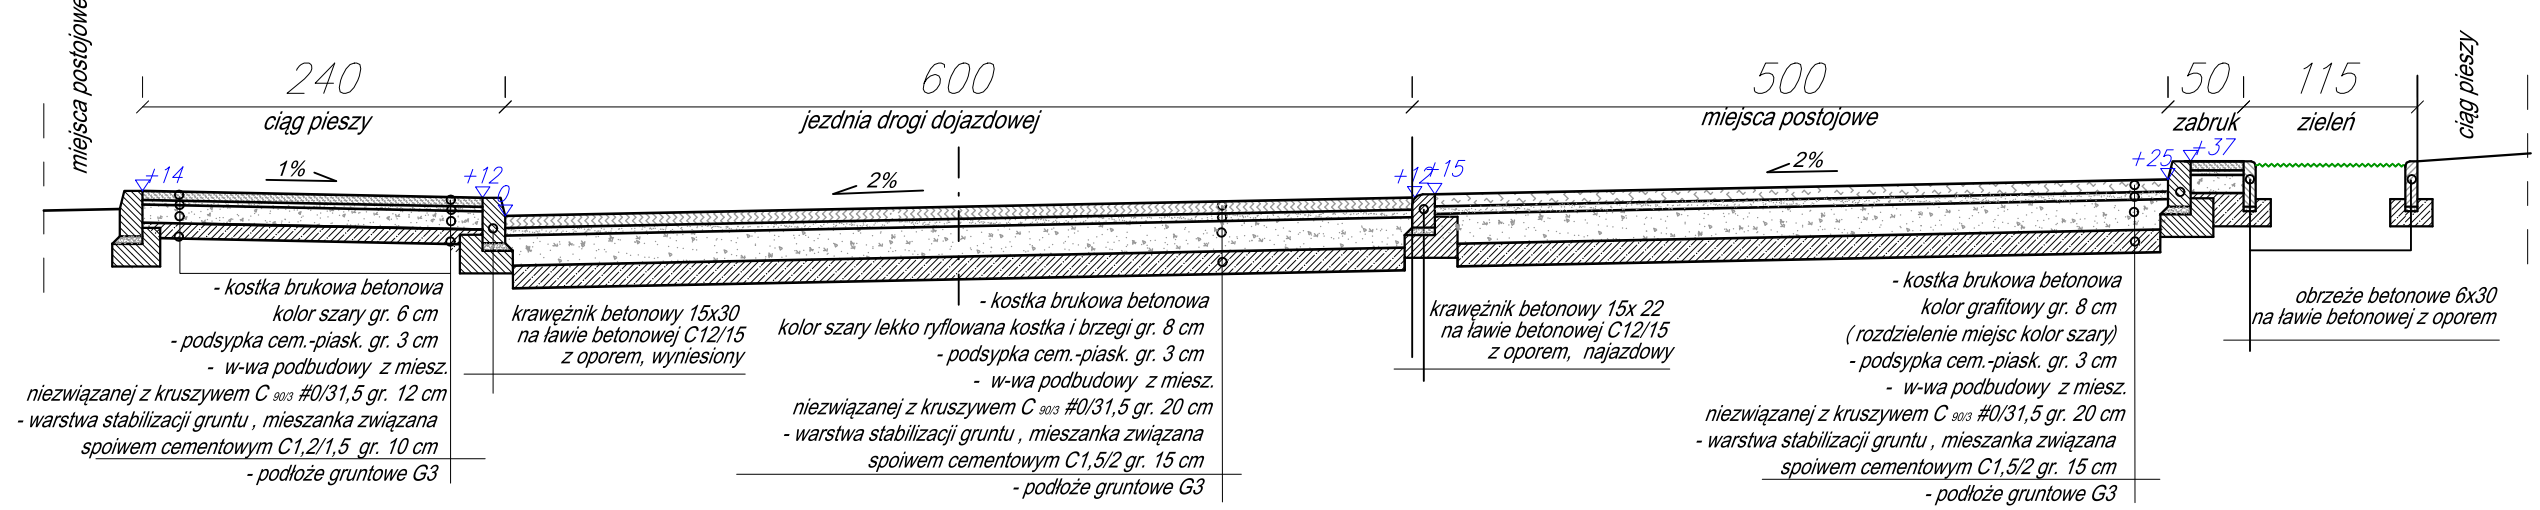

Przekroje konstrukcyjne
przez drogę manewrową i miejsca postojowe na działce nr 201/1

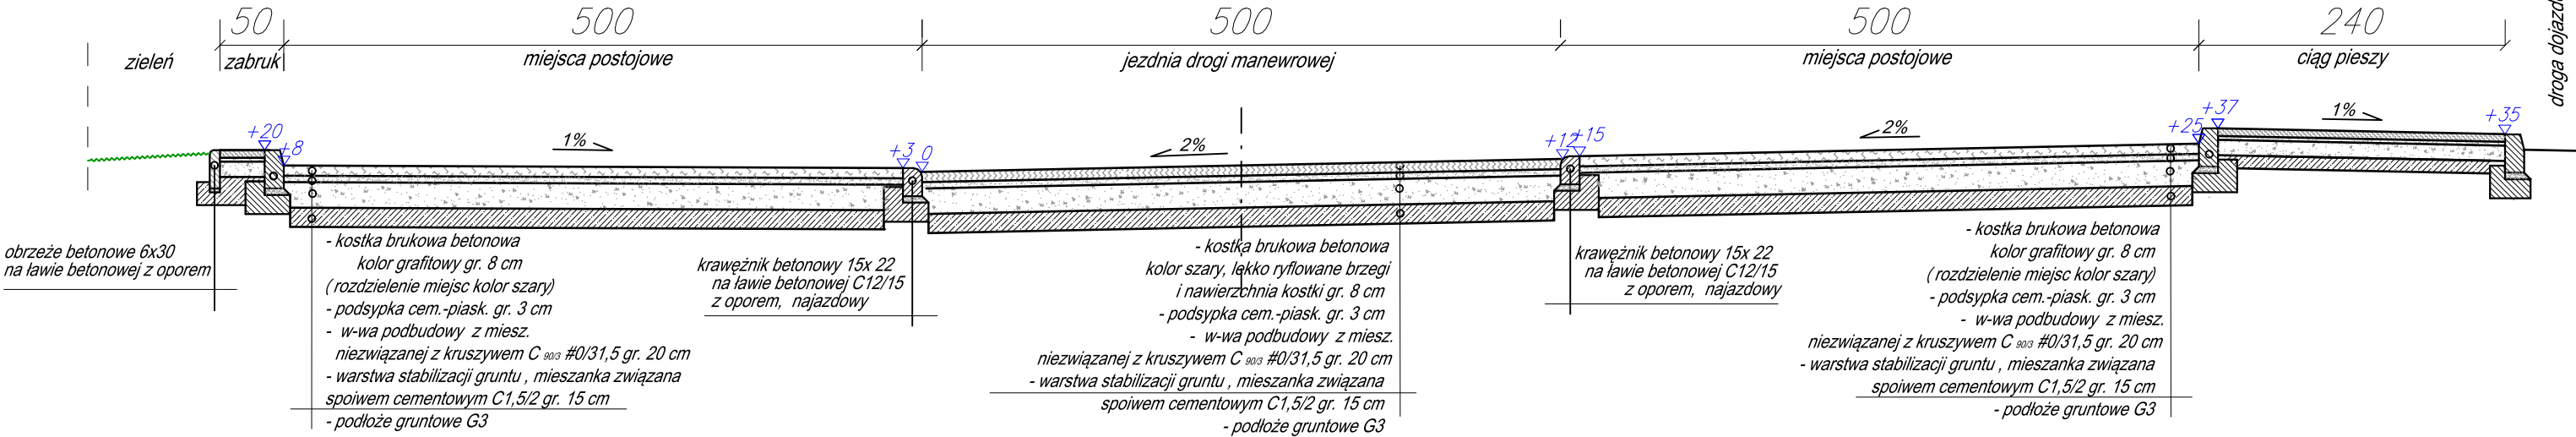

Przekroje konstrukcyjne
przez miejsca postojowe w ciągu drogi wewnętrznej na działce nr 200 realizowanej wg odrębnego opracowania

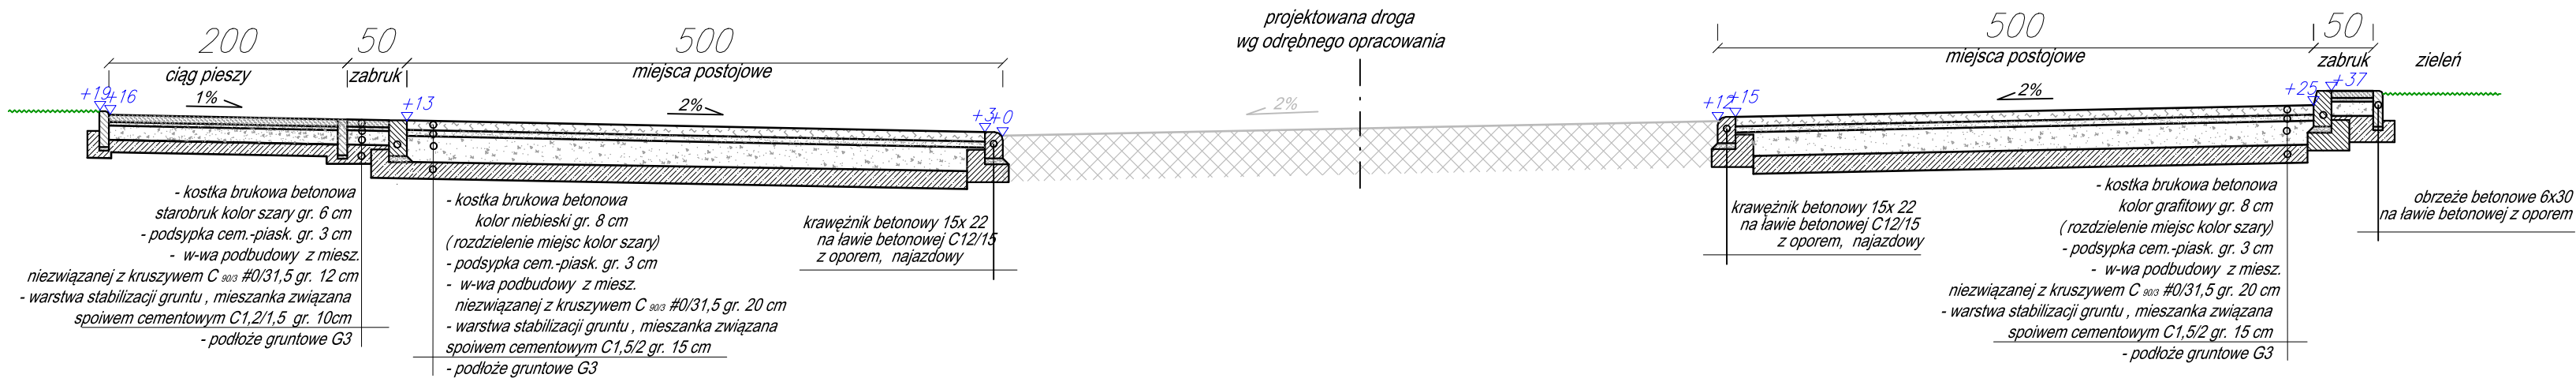

PROJEKT WYKONAWCZY

PATIO - PRACOWNIA PROJEKTOWA 71-250 BEZRZECZE UL. RAJSKA 1 tel. 693 226 079			PW
faza:	PROJEKT WYKONAWCZY	rysunek:	PRZEKROJE NORMALNE
inwestor:	KARLIŃSKIE TOWARZYSTWO BUDOWNICTWA SPOŁECZNEGO sp. z o.o. 78-230 KARLINO ul. Wojska Polskiego 1	branża:	droga dojazdowa wraz z parkingami
projektant:	mgr inż. JUSTYNA ROMAN	Nr upr.:	ZAP/0074/PWOD/10
projektant sprawdzający:	mgr inż. MARCIN JUREWICZ	Podpis:	
specjalność:	drogowa	nazwa zamierzenia budowlanego:	Budowa budynków wielorodzinnych nr 6 i nr 7 wraz z zagospodarowaniem terenu i infrastrukturą techniczną - osiedle Biedronka przy ul. Koszalińskiej w Karlinie, dz.nr 198, 199, 200, 201/1, 201/2, 211 obręb 0003 Karlino
PRAWA AUTORSKIE ZASTRZEŻONE - projekt chroniony prawem autorskim zgodnie z art. 1 i nast. Ustawy o Prawie Autorskim i Prawach Pokrewnych z dn. 4 lutego 1994r. (Dz.U. nr 24 poz 83 z 23.02.95)			04. 2022