


SCHEMAT ROZDZIELNI C.O.

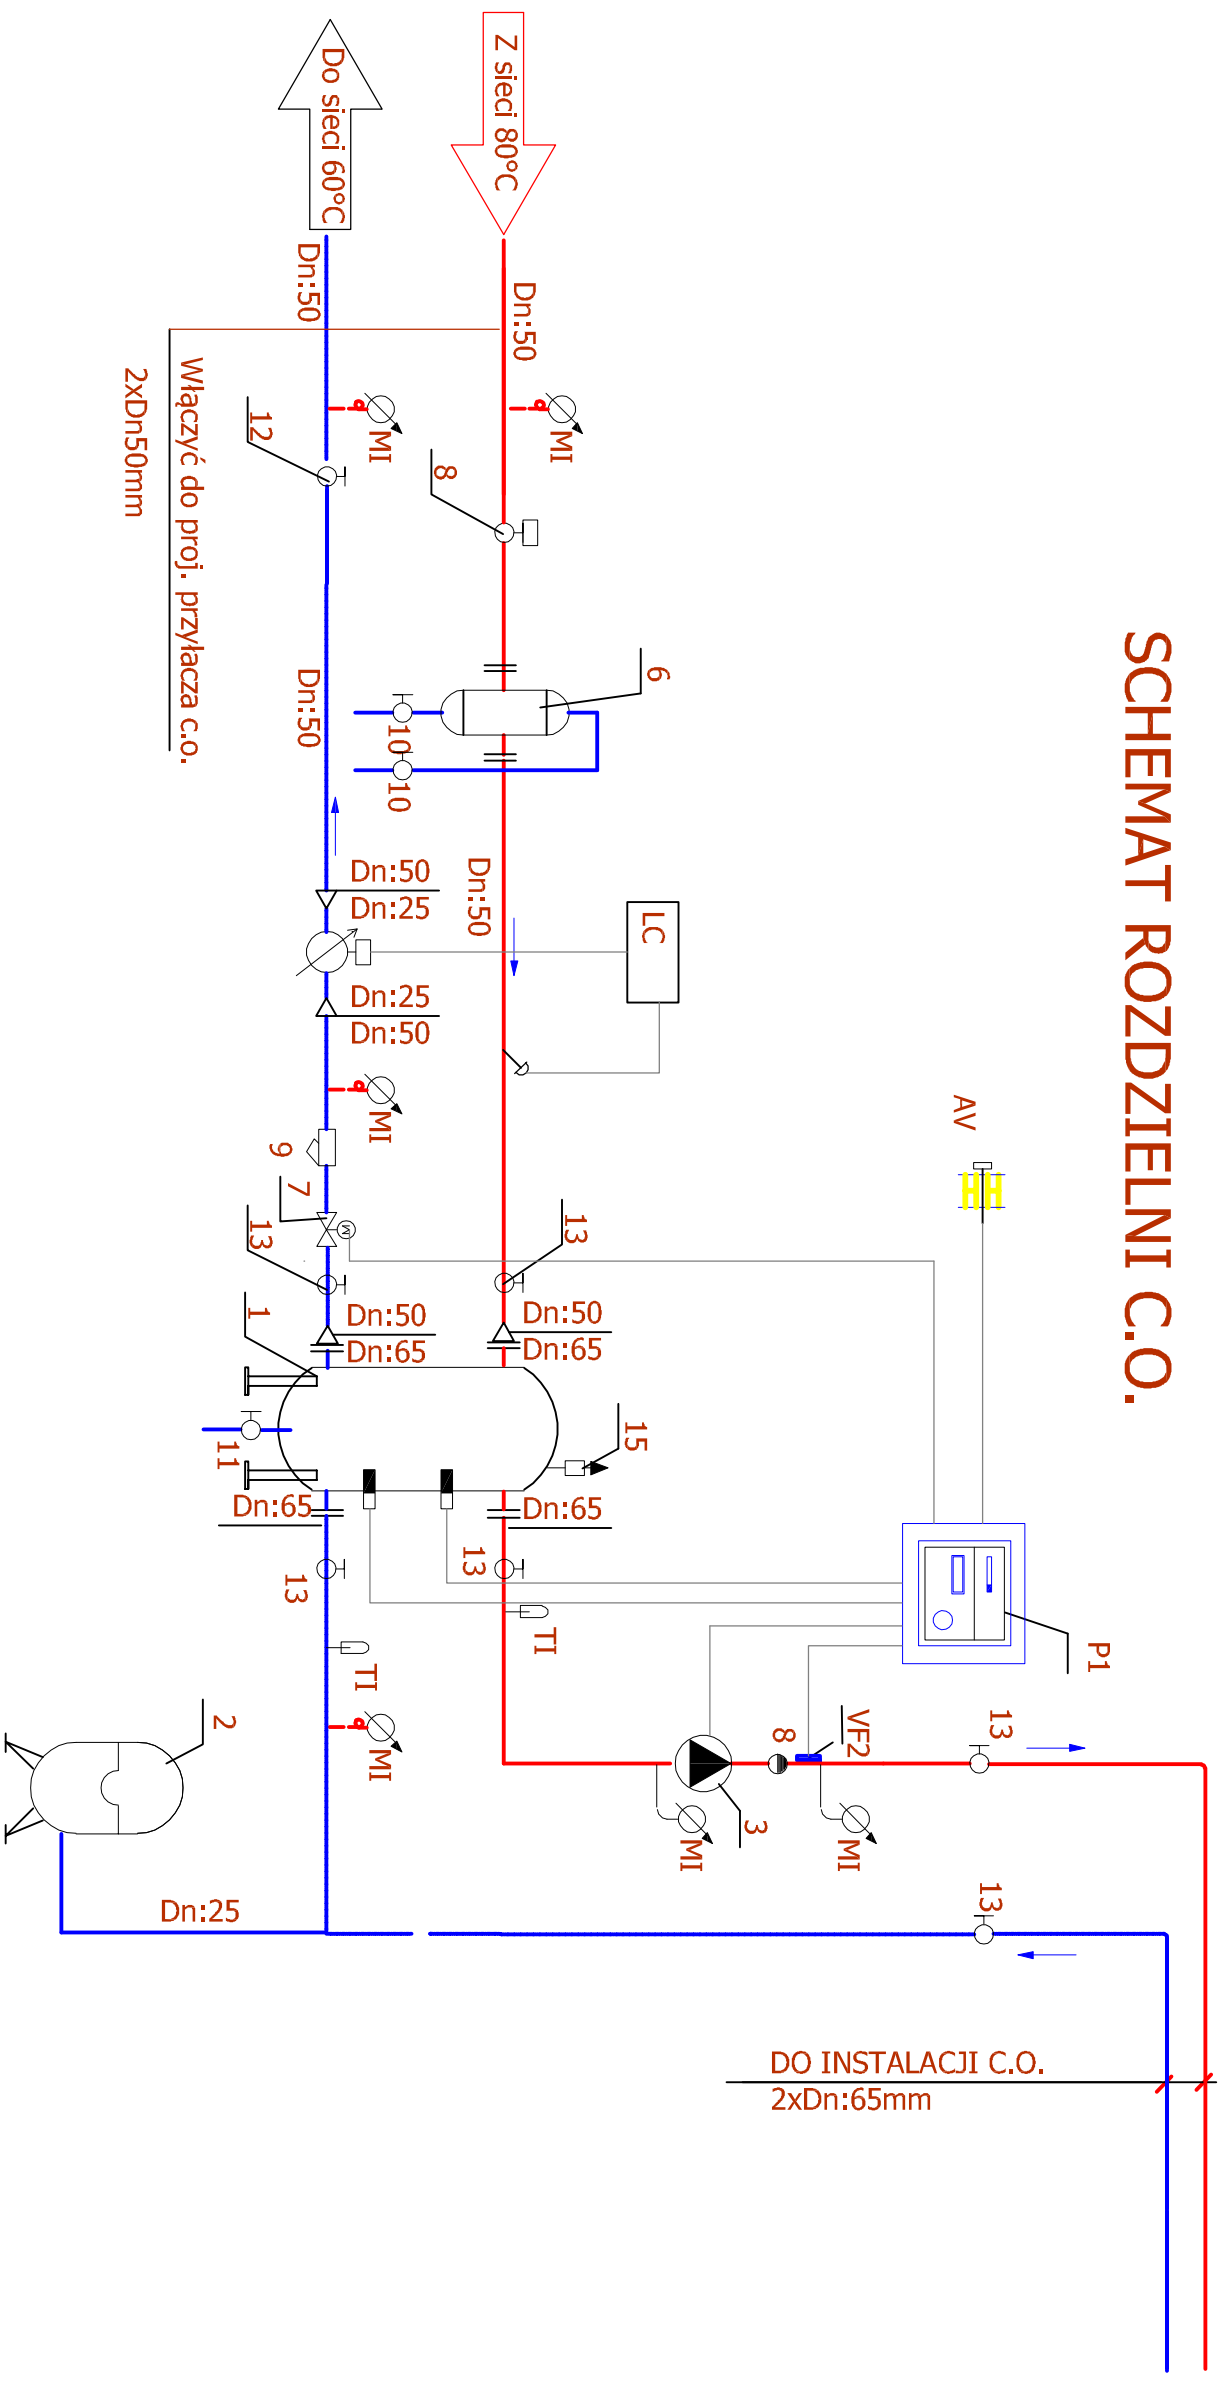

PATIO - PRACOWNIA PROJEKTOWA 71-250 BEZRZECZEC UL. RAJSKA 1 tel. 693 226 079			
PT			
nazwa: PROJEKT WYKONAWCZY		rysownik: SCHEMAT WĘZŁA C.O.	
branża: SANITARYNA		skala: 1:100	
inwestor: KARLIŃSKIE TOWARZYSTWO BUDOWNICTWA SPOŁECZNEGO SP. Z O.O. 78-230 KARLIŃ UL. WOJSKA POLSKIEGO 1		adres budowlany: BUDYNEK MIESZKALNY WIELO- RODZINNY nr 7, INSTALACJE SANITARNE	
adres obiektu budowlanego: 78-230 Karlini ul. Koszalińska dz. nr 211 obręb 0003, jednostka ewid. Karlini		nr rys. IS-11	
projektant: mgr inż. BOGDAN TRUN		data oprac: 11	
nazwa obiektu budowlanego: Budowa budynku wielopodkondygn. nr 6 i nr 7 wraz z zagospodarowaniem terenu i infrastruktury techniczną - osiedle Blondinka przy ul. Koszalińskiej w Karlinie		kwiecień 2022	
projektant sprawozdający: mgr inż. JOLANTA SZYMAŃSKA			
specjalność, kwalifikacja i użyteczny tytuł w zakresie: Instalacji sanitarnej			
liczba stron: 1			
data wydania: 2022-04-11			
data aktualizacji: 2022-04-11			