


AKSONOMETRIA INST. GAZOWEJ

1 : 100

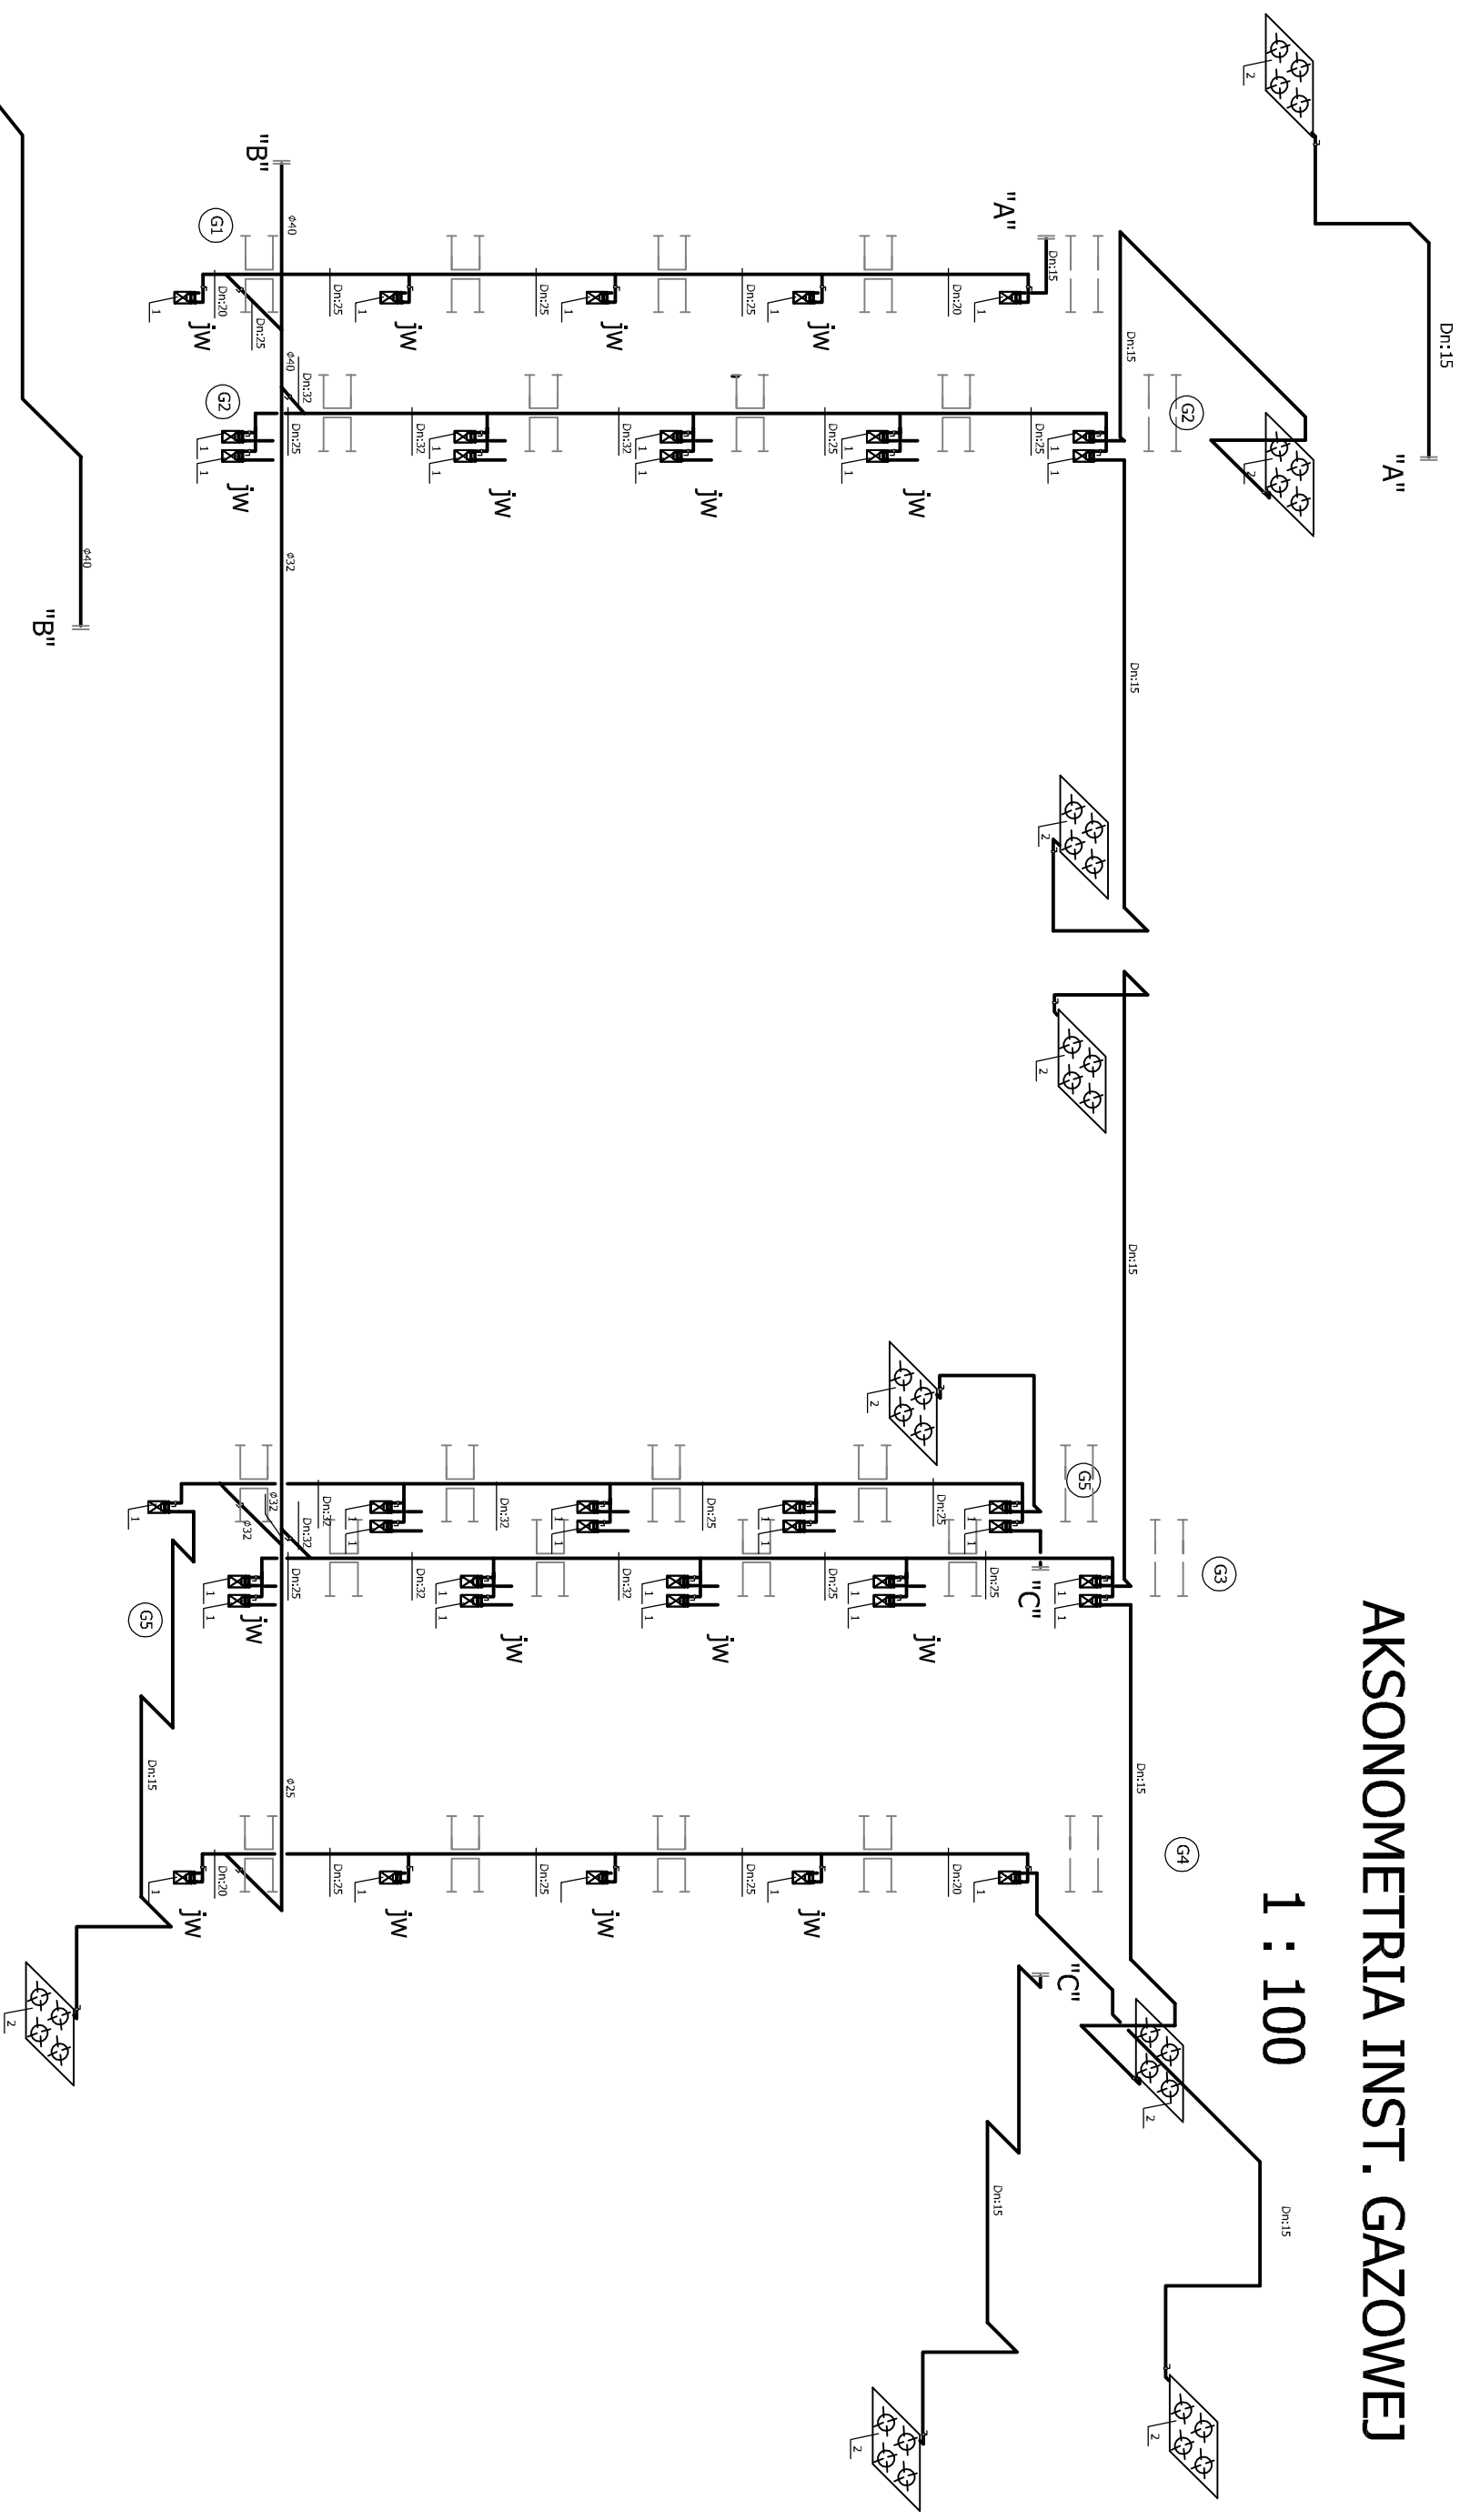

OZNACZENIA:

- 1- Gazomierz mieszkowy G-4
2 - kuchnia gazowa 4-palnikowa z piekarnikiem elektrycznym

PATIO - PRACOWNIA PROJEKTOWA 71-250 BEZRZECZE UL. RAJSKA 1 tel.693 226 079		PT
lata: PROJEKT WYKONAWCZY	rysunek: AKSONOMETRIA INSTALACJI GAZ	skala: 1:100
branża: SANITARNIA	INSTALACJA GAZOWA	nr rys. 1:100
inwestor: KAPUŃSKIE TOWARZYSTWO BUDOWNICTWA SPOŁECZNEGO SP. Z O.O. 78-230 KARLINO ul. Wojska Polskiego 1	adres obiektu budowlanego: 78-230 Karfino ul. Koszalińska dz. nr 211 obręb 0003, jednostka ewid. Karfino	nr rys. 1:100
projektant: mgr inż. BOGDAN TRUN specjalność: instalacyjno-inżynieria w zakresie budowy sanitarnych projektant sprawozdańcy: mgr inż. JOLANTA SZYWIANSKA specjalność: instalacyjno-inżynieria w zakresie instalacji sanitarnych	adres obiektu budowlanego: 78-230 Karfino ul. Koszalińska dz. nr 211 obręb 0003, jednostka ewid. Karfino	kwiecień 2022
nr upr.:	Podpis:	data oprac.:
UAWU/7342/10w/92	rozróżnienie budowlanego:	
projektant sprawozdańcy: mgr inż. JOLANTA SZYWIANSKA	Budowa budynków wielopodłazowych nr 6 i nr 7 wraz z zagospodarowaniem terenu i infrastrukturą techniczną - osiedle Błękitna przy ul. Koszalińskiej w Karlinie, dz.mr 196, 199, 200, 201n, 201z, 211 obręb 0003 Karfino	
UAWU/7210/18/789		