CZĘŚCI WSPÓLNE pow. 98.92 m²	
K	HALL Z KLATKĄ SCHOD.
24.79m²	GRES
2.1	KORYTARZ
61.75m²	GRES
DG	DŹWIG
4.27m²	
2.38	KORYTARZ (kom. lokat)
8.11m²	GRES

KOMÓRKI LOKATORSKIE pow. 21.20 m²	
2.39	KOMÓRKA LOKATOR.
2.65m²	GRES
2.40	KOMÓRKA LOKATOR.
2.65m²	GRES
2.41	KOMÓRKA LOKATOR.
2.65m²	GRES
2.42	KOMÓRKA LOKATOR.
2.65m²	GRES
2.43	KOMÓRKA LOKATOR.
2.65m²	GRES
2.44	KOMÓRKA LOKATOR.
2.65m²	GRES
2.45	KOMÓRKA LOKATOR.
2.65m²	GRES
2.46	KOMÓRKA LOKATOR.
2.65m²	GRES

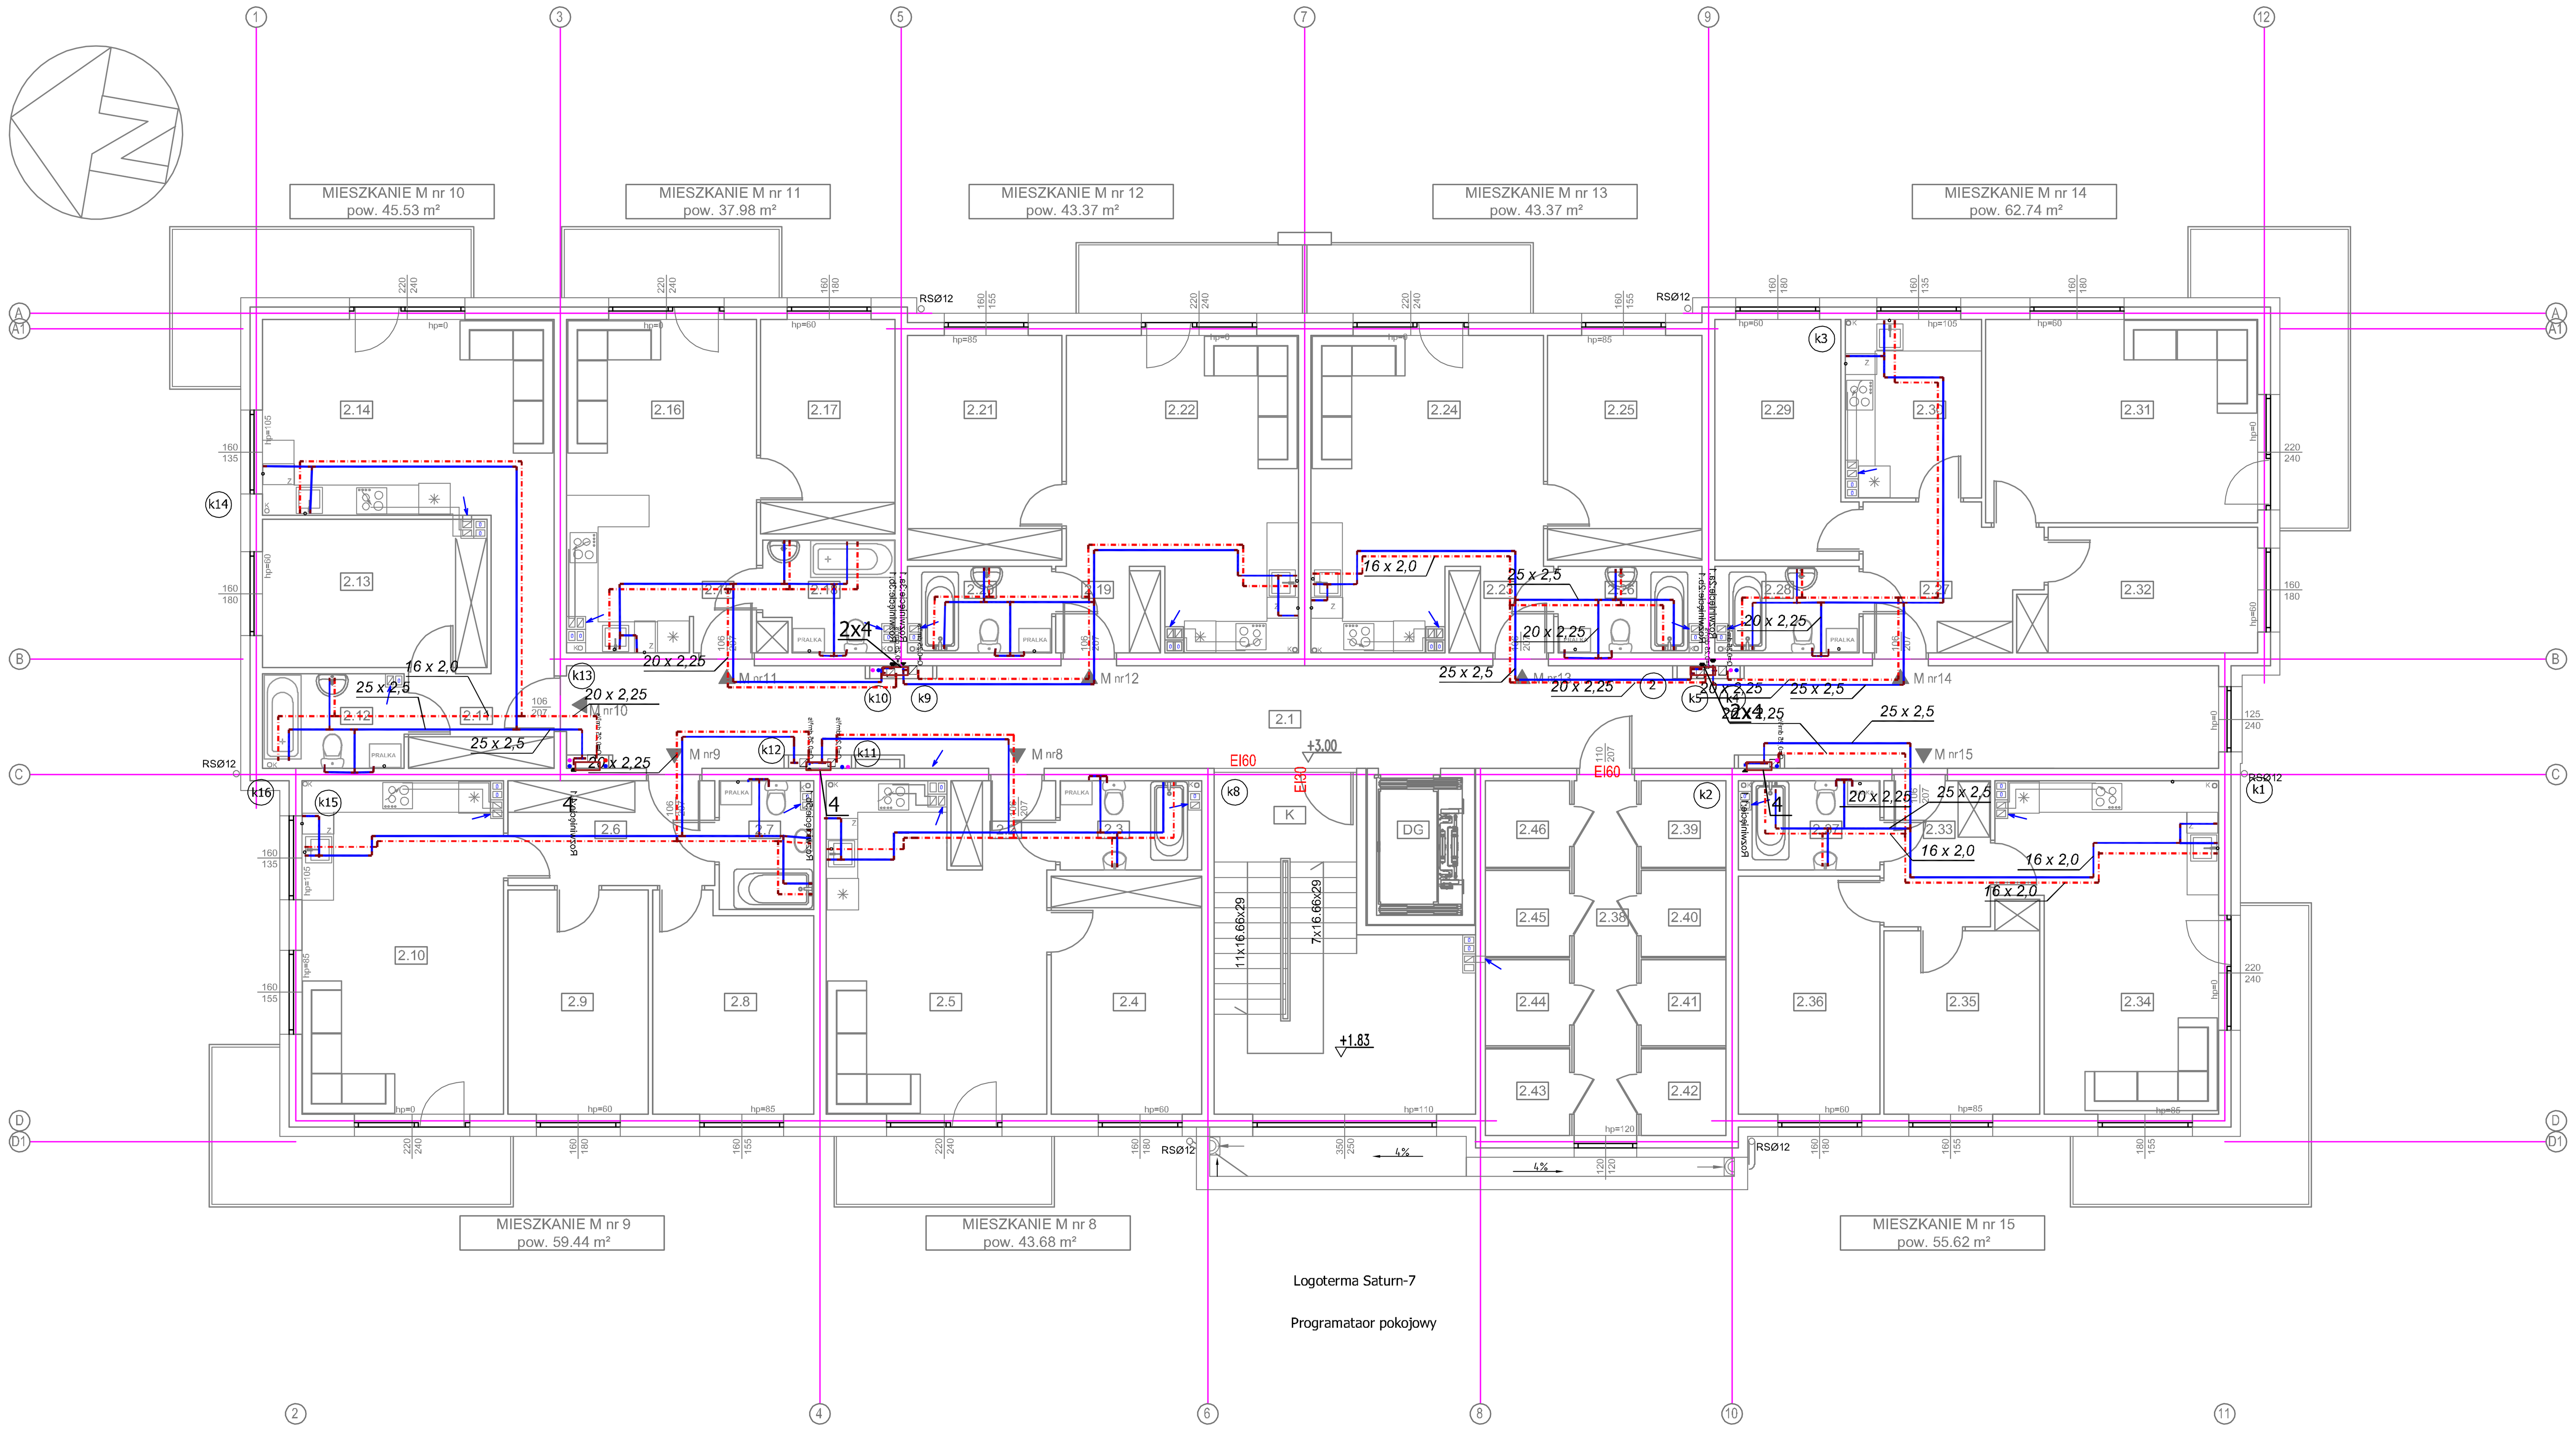

MIESZKANIE M nr 8 pow. 43.68 m²	
2.2	PRZEDPOKÓJ
3.29m²	GRES
2.3	ŁAZIENKA
4.36m²	GRES
2.4	POKÓJ
12.88m²	WYKŁ. PCV
2.5	POKÓJ+ ANEKS KUCH.
23.15m²	WYKŁ. PCV/GRES

MIESZKANIE M nr 9 pow. 59.44 m²	
2.6	PRZEDPOKÓJ
7.78m²	GRES
2.7	ŁAZIENKA
4.18m²	GRES
2.8	POKÓJ
12.05m²	WYKŁ. PCV
2.9	POKÓJ
11.33m²	WYKŁ. PCV
2.10	POKÓJ+ ANEKS KUCH.
24.10m²	WYKŁ. PCV/GRES

MIESZKANIE M nr 10 pow. 45.53 m²	
2.11	PRZEDPOKÓJ
8.50m²	GRES
2.12	ŁAZIENKA
4.68m²	GRES
2.13	POKÓJ
11.79m²	WYKŁ. PCV
2.14	POKÓJ+ ANEKS KUCH.
20.56m²	WYKŁ. PCV/GRES

MIESZKANIE M nr 11 pow. 37.98 m²	
2.15	PRZEDPOKÓJ
2.49m²	GRES
2.16	POKÓJ+ ANEKS KUCH.
20.36m²	WYKŁ. PCV/GRES
2.17	POKÓJ
10.33m²	WYKŁ. PCV
2.18	ŁAZIENKA
4.80m²	GRES

MIESZKANIE M nr 12 pow. 43.37 m²	
2.19	PRZEDPOKÓJ
3.19m²	GRES
2.20	ŁAZIENKA
4.31m²	GRES
2.21	POKÓJ
12.51m²	WYKŁ. PCV
2.22	POKÓJ+ ANEKS KUCH.
23.36m²	WYKŁ. PCV/GRES

MIESZKANIE M nr 13 pow. 43.37 m²	
2.23	PRZEDPOKÓJ
3.19m²	GRES
2.24	POKÓJ+ ANEKS KUCH.
23.36m²	WYKŁ. PCV/GRES
2.25	POKÓJ
12.51m²	WYKŁ. PCV
2.26	ŁAZIENKA
4.31m²	GRES

MIESZKANIE M nr 14 pow. 62.74 m²	
2.27	PRZEDPOKÓJ
8.52m²	GRES
2.28	ŁAZIENKA
4.31m²	GRES
2.29	POKÓJ
11.29m²	WYKŁ. PCV
2.30	KUCHNIA
8.54m²	GRES
2.31	POKÓJ
19.95m²	WYKŁ. PCV
2.32	POKÓJ
10.13m²	WYKŁ. PCV

MIESZKANIE M nr 15 pow. 55.62 m²	
2.33	PRZEDPOKÓJ
5.55m²	GRES
2.34	POKÓJ+ ANEKS KUCH.
22.83m²	WYKŁ. PCV/GRES
2.35	POKÓJ
10.77m²	WYKŁ. PCV
2.36	POKÓJ
12.11m²	WYKŁ. PCV
2.37	ŁAZIENKA
4.36m²	GRES

L+W+G Szacht: liczniki wody i gazu, logotermy

PATIO - PRACOWNIA PROJEKTOWA 71-250 BEZRZECZE UL. RAJSKA 1 tel. 693 226 079				PT
faza: PROJEKT WYKONAWCZY branża: SANITARNA			rysunek: RZUT PIĘTRA I - III INSTALACJE WOD-KAN	skala: 1:100
inwestor: KARLIŃSKIE TOWARZYSTWO BUDOWNICTWA SPOŁECZNEGO sp. z o.o. 78-230 KARLINO ul.Wojska Polskiego 1			obiekt budowlany: BUDYNEK MIESZKALNY WIELO-RODZINNY nr 7. INSTALACJE SANITARNE adres obiektu budowlanego: 78-230 Karlino ul. Koszalińska dz. nr 211 obręb 0003, jednostka ewid. Karlino	nr rys. IS-3
projektant	Nr upr.:	Podpis	nazwa zamierzenia budowlanego:	data oprac.
mgr inż. BOGDAN TRUN specjalność: instalacyjno-inżynieryjna w zakresie instalacji sanitarnych	UAN/U/7342/104/92		Budowa budynków wielorodzinnych nr 6 i nr 7 wraz zagospodarowaniem terenu i infrastrukturą techniczną - osiedle Biedronka przy ul. Koszalińskiej w Karlinie, dz.nr 198, 199, 200, 201/1, 201/2, 211 obręb 0003 Karlino	kwiecień 2022
projektant sprawdzający				
mgr inż. JOLANTA SZYMAŃSKA specjalność: instalacyjno-inżynieryjna w zakresie instalacji sanitarnych	UAN/U/7210/187/89			