


Profil kanalizacji sanitarnej Sistn.5 - k7.2 i k7.3

skala 1:100/200

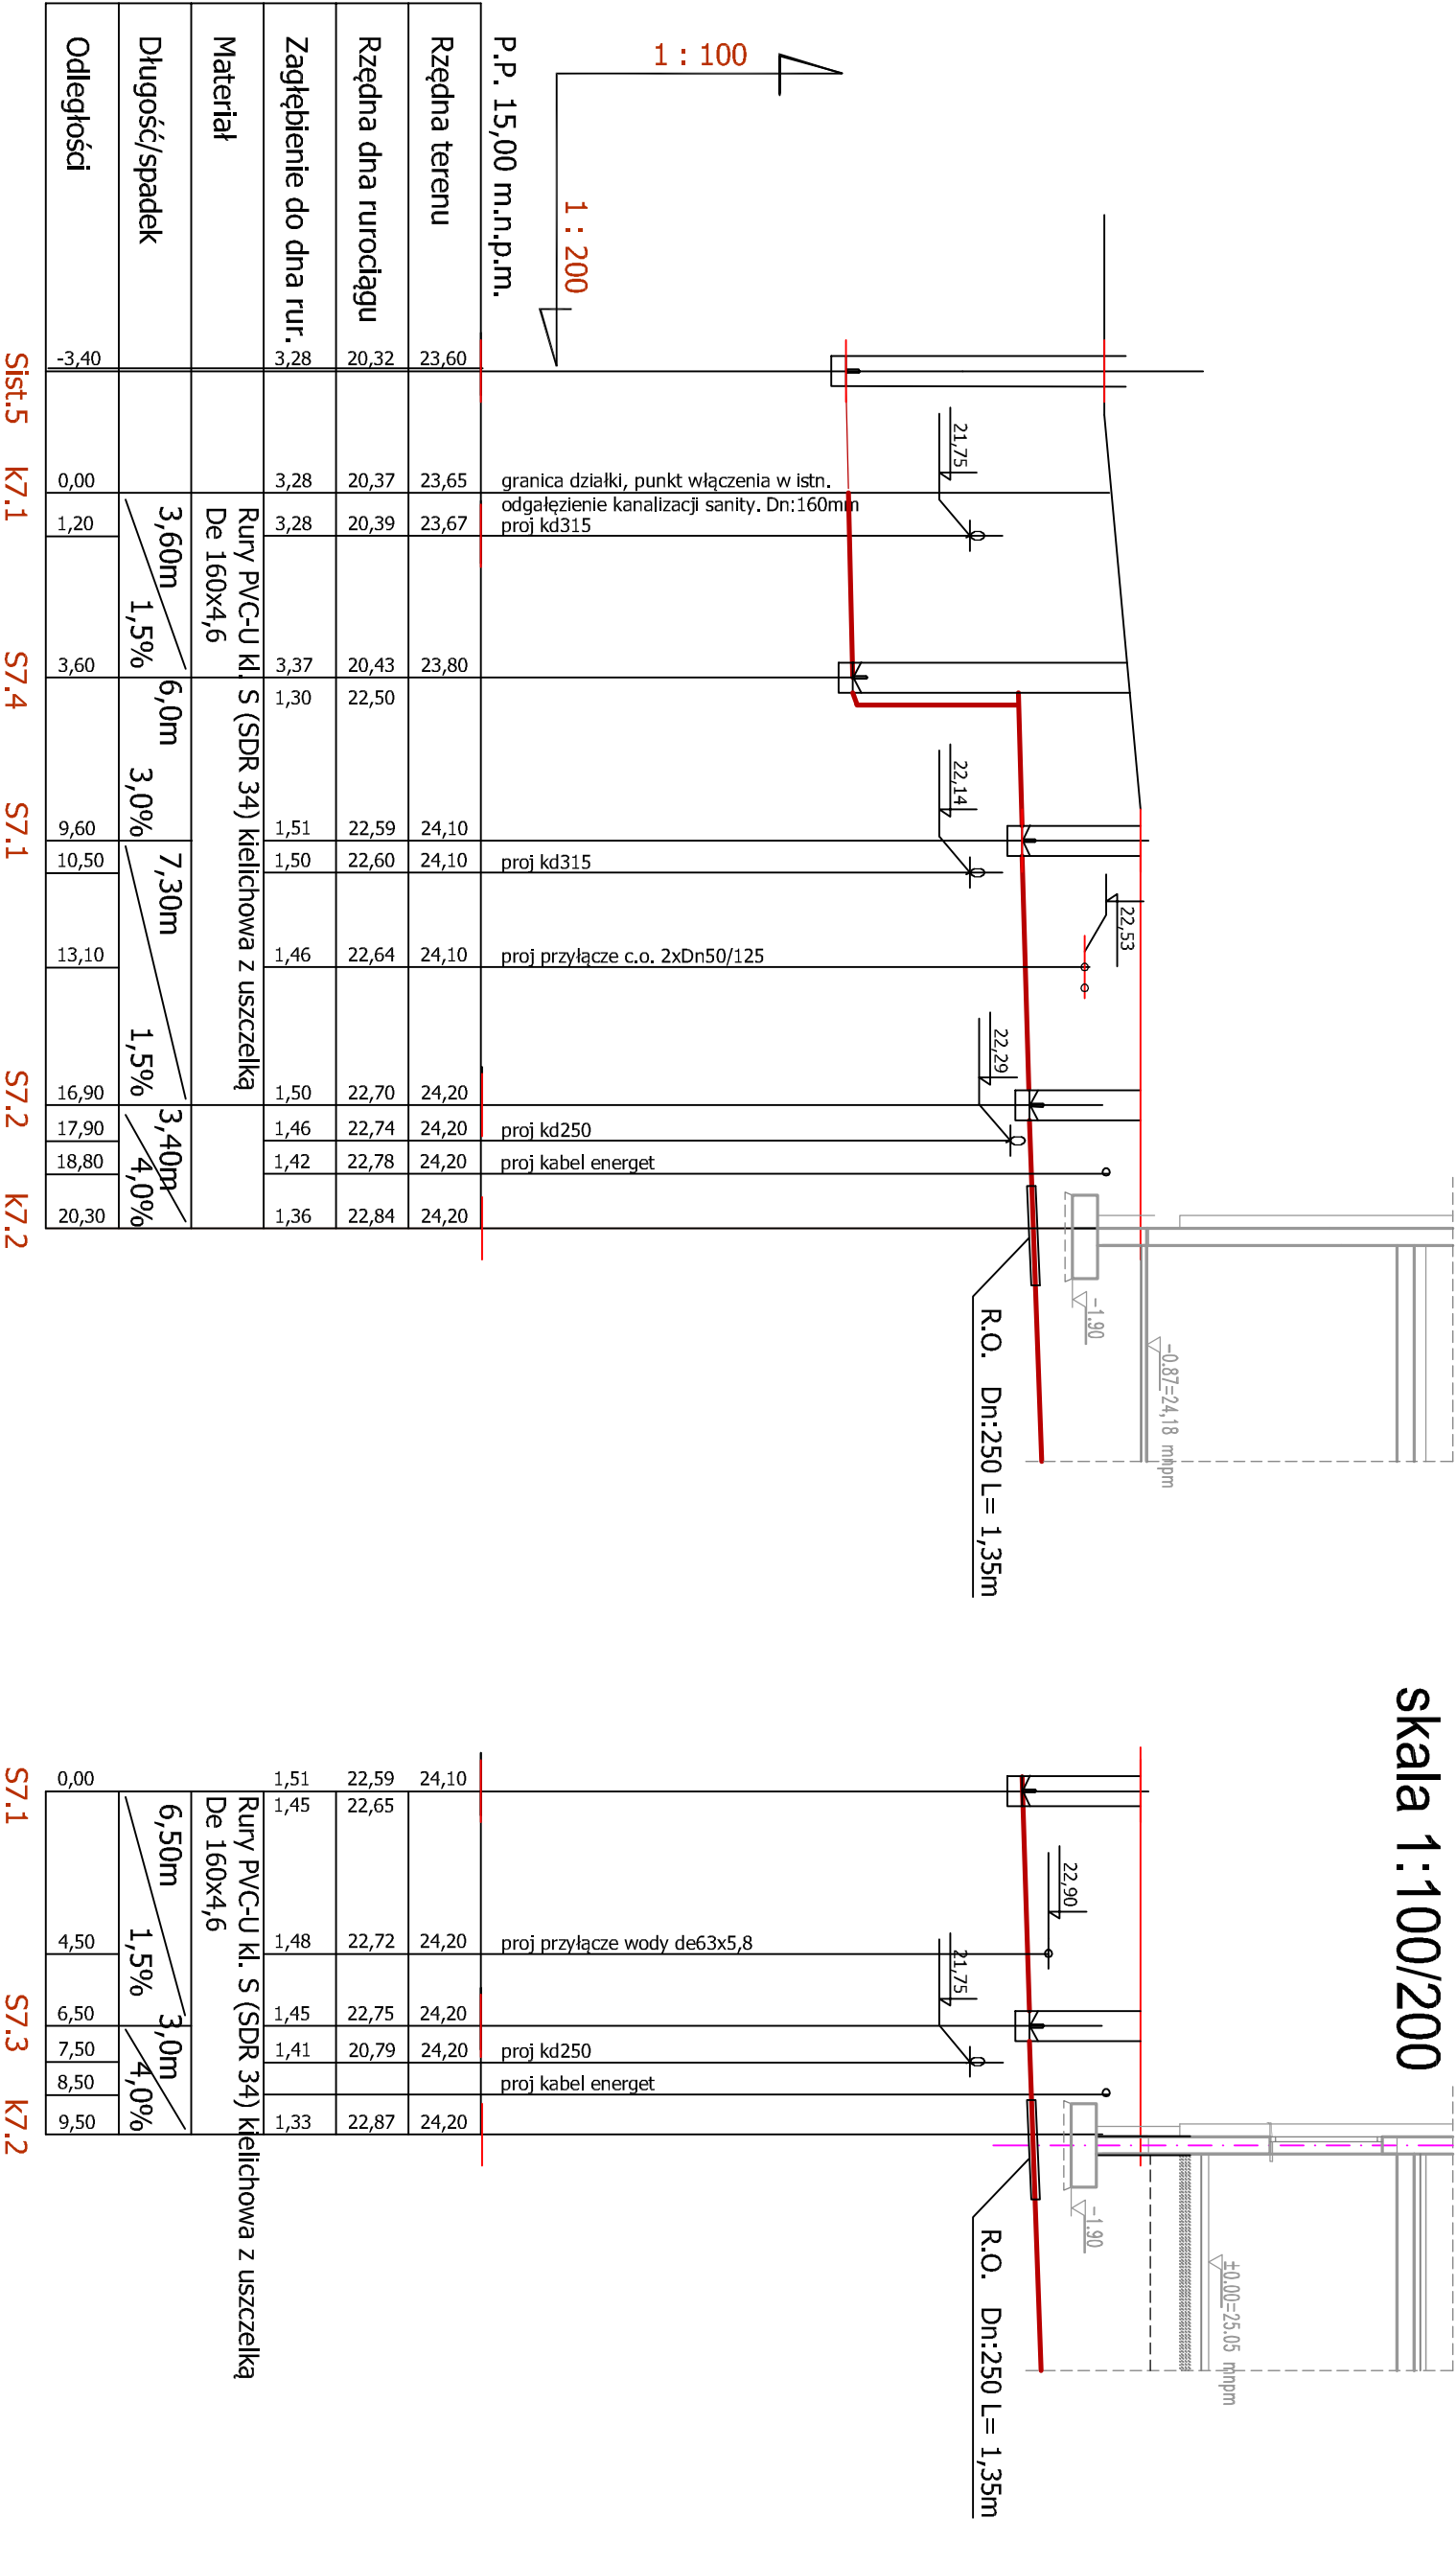

| | | | | |
|--|--|---|--------|------------------|
| PATIO - PRACOWNIA PROJEKTOWA 71-250 BEZRZECZE UL. RAJSKA 1 tel. 693 226 079 | | | | PAB |
| faza: PROJEKT WYKONAWCZY | | rysunek: PROFIL KANALIZACJI SANIT. | | skala: 1:100/200 |
| branża: SANITARNA | | Sist.5 - k7.2 i k7.3 | | |
| Inwestor: KARLINSKIE TOWARZYSTWO BUDOWNICTWA SPOŁECZNEGO sp. z o.o. 78-230 KARLINO ul. Wojska Polskiego 1 | | obiekt budowlany: BUDYNEK MIESZKALNY WIELO-RODZINNY NR 7, PRZYŁĄCZA WODOKAN | | nr rys. 3 |
| | | adres obiektu budowlanego: 78-230 Karlino ul. Koszalińska dz. nr 200, 211 obręb 0003, jednostka ewid. Karlino | | |
| projektant: specjalność: Instalacyjna w zakresie: sieć, instal. gaz, went., gaz, wodociąg, kanalizacja. | | Nr upr: | Podpis | |
| mgr inż. Bogdan Trun | | JANIN7210/80/90 | | |
| projektant sprawdzający o specjalności: jmc. | | JANIN7342/104/92 | | |
| mgr inż. Jolanta Szymańska | | JANIN7210/18/08 | | |
| PRAWA AUTORSKIE ZASTRZEŻONE - projekt chroniony prawem autorskim zgodnie z art.1 i nast. Ustawy o Prawie Autorskim i Prawach Pokrewnych z dn. 4 lutego 1994r. (Dz.U. nr 24 poz 83 z 23.02.95) | | | | |
| Autorskim i Prawach Pokrewnych z dn. 4 lutego 1994r. (Dz.U. nr 24 poz 83 z 23.02.95) | | | | |
| Budowa budynków wielorodzinnych nr 6 i nr 7 wraz z zagospodarowaniem terenu i infrastrukturą techniczną - osiedle Bełkonia przy ul. Koszalińskiej w Karlino, dz.nr 198, 199, 200, 201/1, 201/2, 211 obręb 0003 Karlino | | | | |
| nazwa załącznika budowlanego: Budowa budynków wielorodzinnych nr 6 i nr 7 wraz z zagospodarowaniem terenu i infrastrukturą techniczną - osiedle Bełkonia przy ul. Koszalińskiej w Karlino, dz.nr 198, 199, 200, 201/1, 201/2, 211 obręb 0003 Karlino | | | | |
| data oprac: 04. 2022 | | | | |