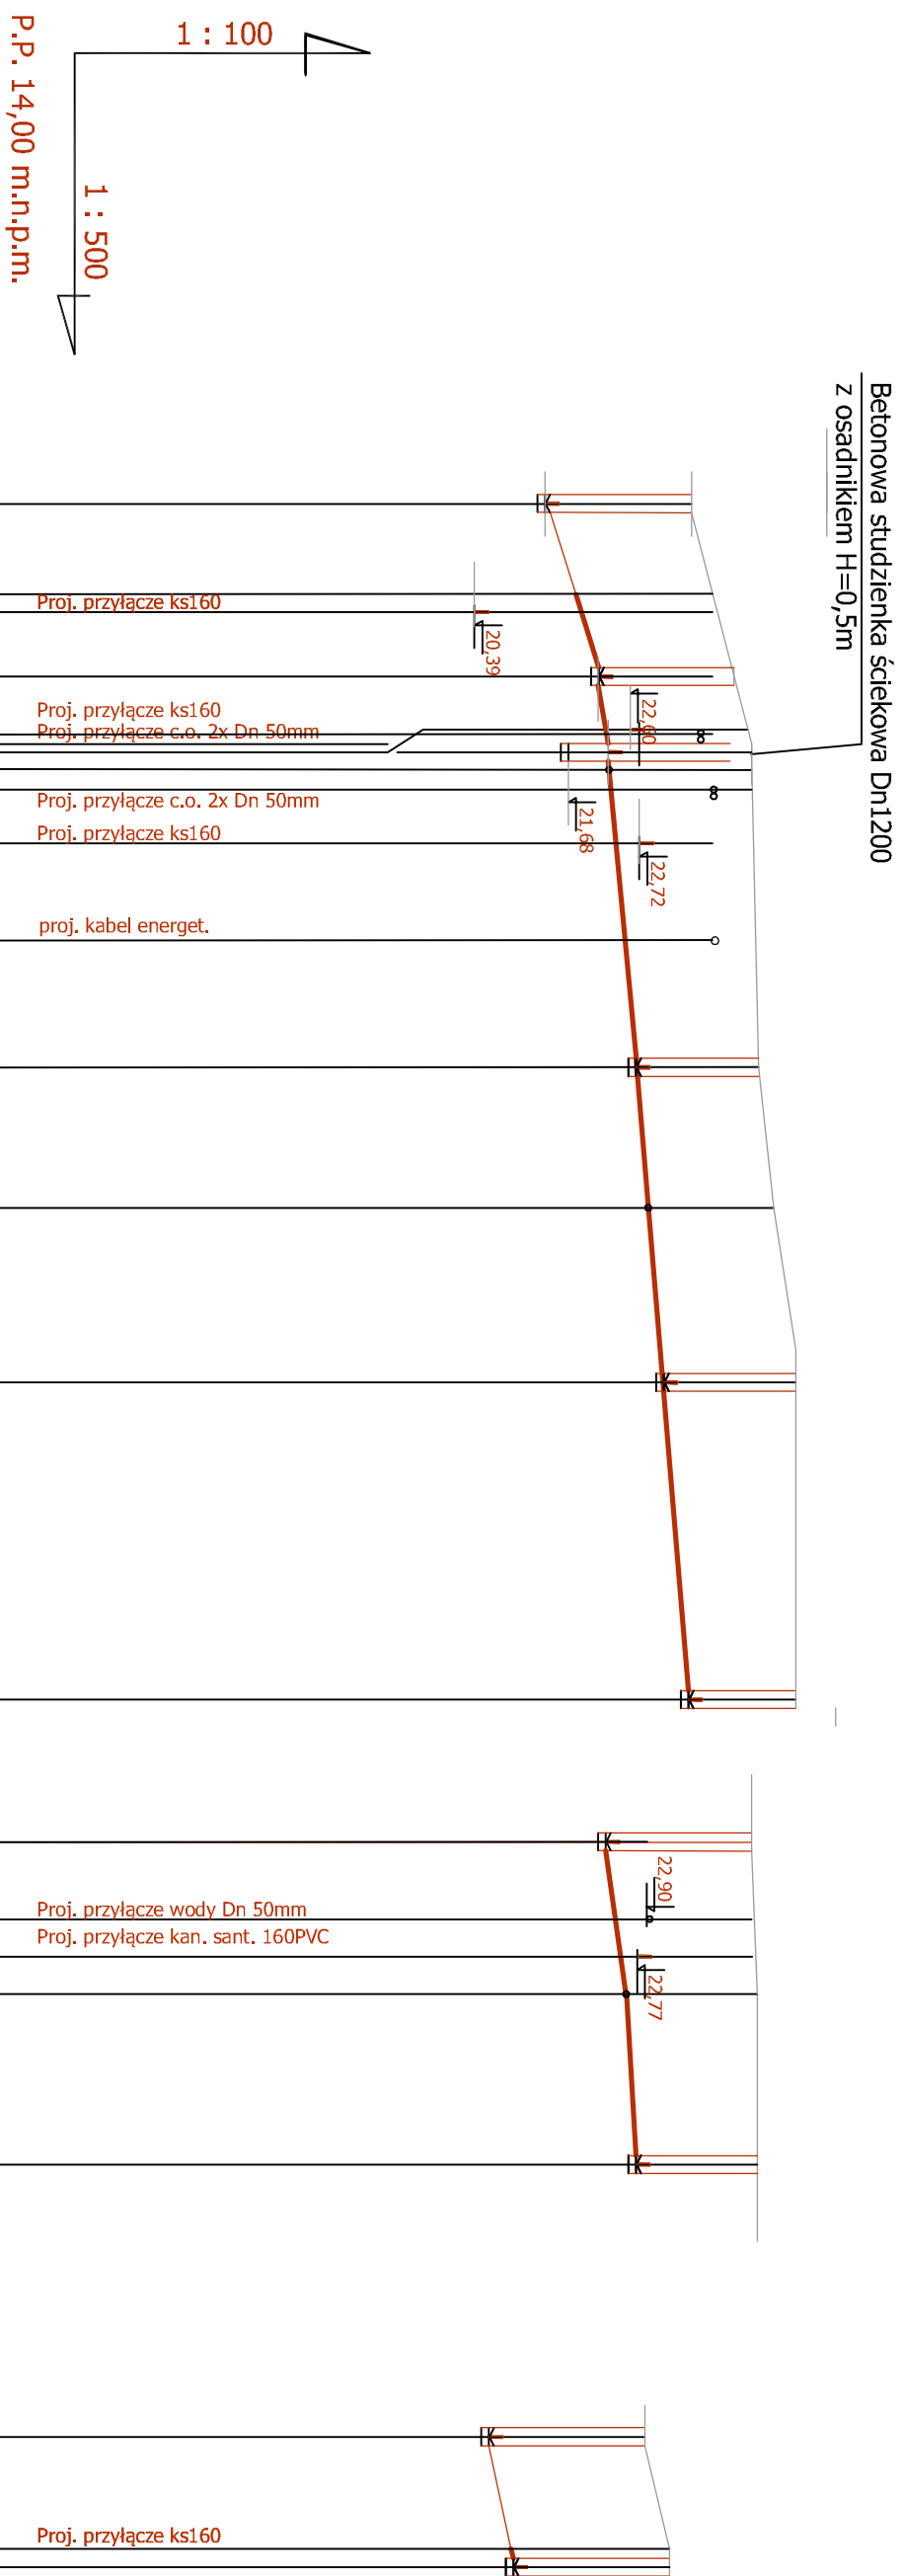


Profil przyłącza i instalacji kan. deszcz.
do budynku Nr 7
skala 1:100/500

Profil przyłącza kan. deszcz.
odwodnienie parkingu Dz. Nr 201/1
skala 1:100/500

[illegible]

Dist.20	D7.1	D7.2
	Tr7.1	

1*) Rury PVC-U kl. S (SDR 34) kielichowa z uszczelką De 315X9,2

PATIO - PRACOWNIA PROJEKTOWA 71-250 BEZRZECZE UL. RAKSKA 1 tel. 693 226 079		PAB
data oprac.: 04. 2022	skala: 1:100/200	
temat: PROJEKT WYKONAWCZY branża: SANITARNIA	rysunek: PROFIL PRZYLEGAŁA I INSTALACJI KAN. DESZCZ. Diśt. 20 - dT 1 - D76	nr P.S.: 2
inwestor: KARLINSKIE TOWARZYSTWO BUDOWNICTWA SPOŁECZNEGO sp. z o.o. 78-230 KARLINO ul. Wojska Polskiego 1	obiekt budowlany: BUDYNIEK MIESZKAŃ WIELO-RODZINNY NR 7 - PRZYLEGAŁE I INST. KAN. DESZCZ. adres obiektu budowlanego: 78-230 Karfino ul. Koszalińska dr nr 211 obpół 0003, jednostka ewid. Karfino	
projektant: specjalność: inżynieria w zakresie stud. inż. i uzg. green, water, grey, water, i naturalizac.	Nr upr.: Podpis:	nazwa zamierz. budowlanego: Budowa budynków wielorodzinnych nr 6 i nr 7 wraz z zagospodarowaniem terenu i inżynierią techniczną - osiedle Biedronka przy ul. Koszalińskiej w Karlinie, dz. nr 198, 199, 200, 201/1, 201/2, 211 obpół 0003 Karfino
mgr inż. Bogdan Turon projektant sprawdzający o specjalności inż. mgr inż. Jolanta Szymanińska	UAN/N/72.000/030 UAN/N/34/2.04/02 UAN/N/21.01/0008:	
PRAWA AUTORSKIE ZASTRZEŻENIE - projekt inżynieryjny prawem autorskim zgodnie z art.1 i nast. Ustawy o Prawie Autorskim i Prawach Pokrewnych z dn. 4 lutego 1994r. (Dz.U. nr 24 poz 83 z 23.02.95)		