


PROFIL PRZYŁĄCZA C.O. Dn50/125mm DO BUDYNKU NR 7

SKALA 1:100/200

Przejdźcie pod istn. drogą wykonać  
metodą przecisku, L=7,5m

Studnia telekom typ SKR-1(4)  
z zaworami odcinającymi

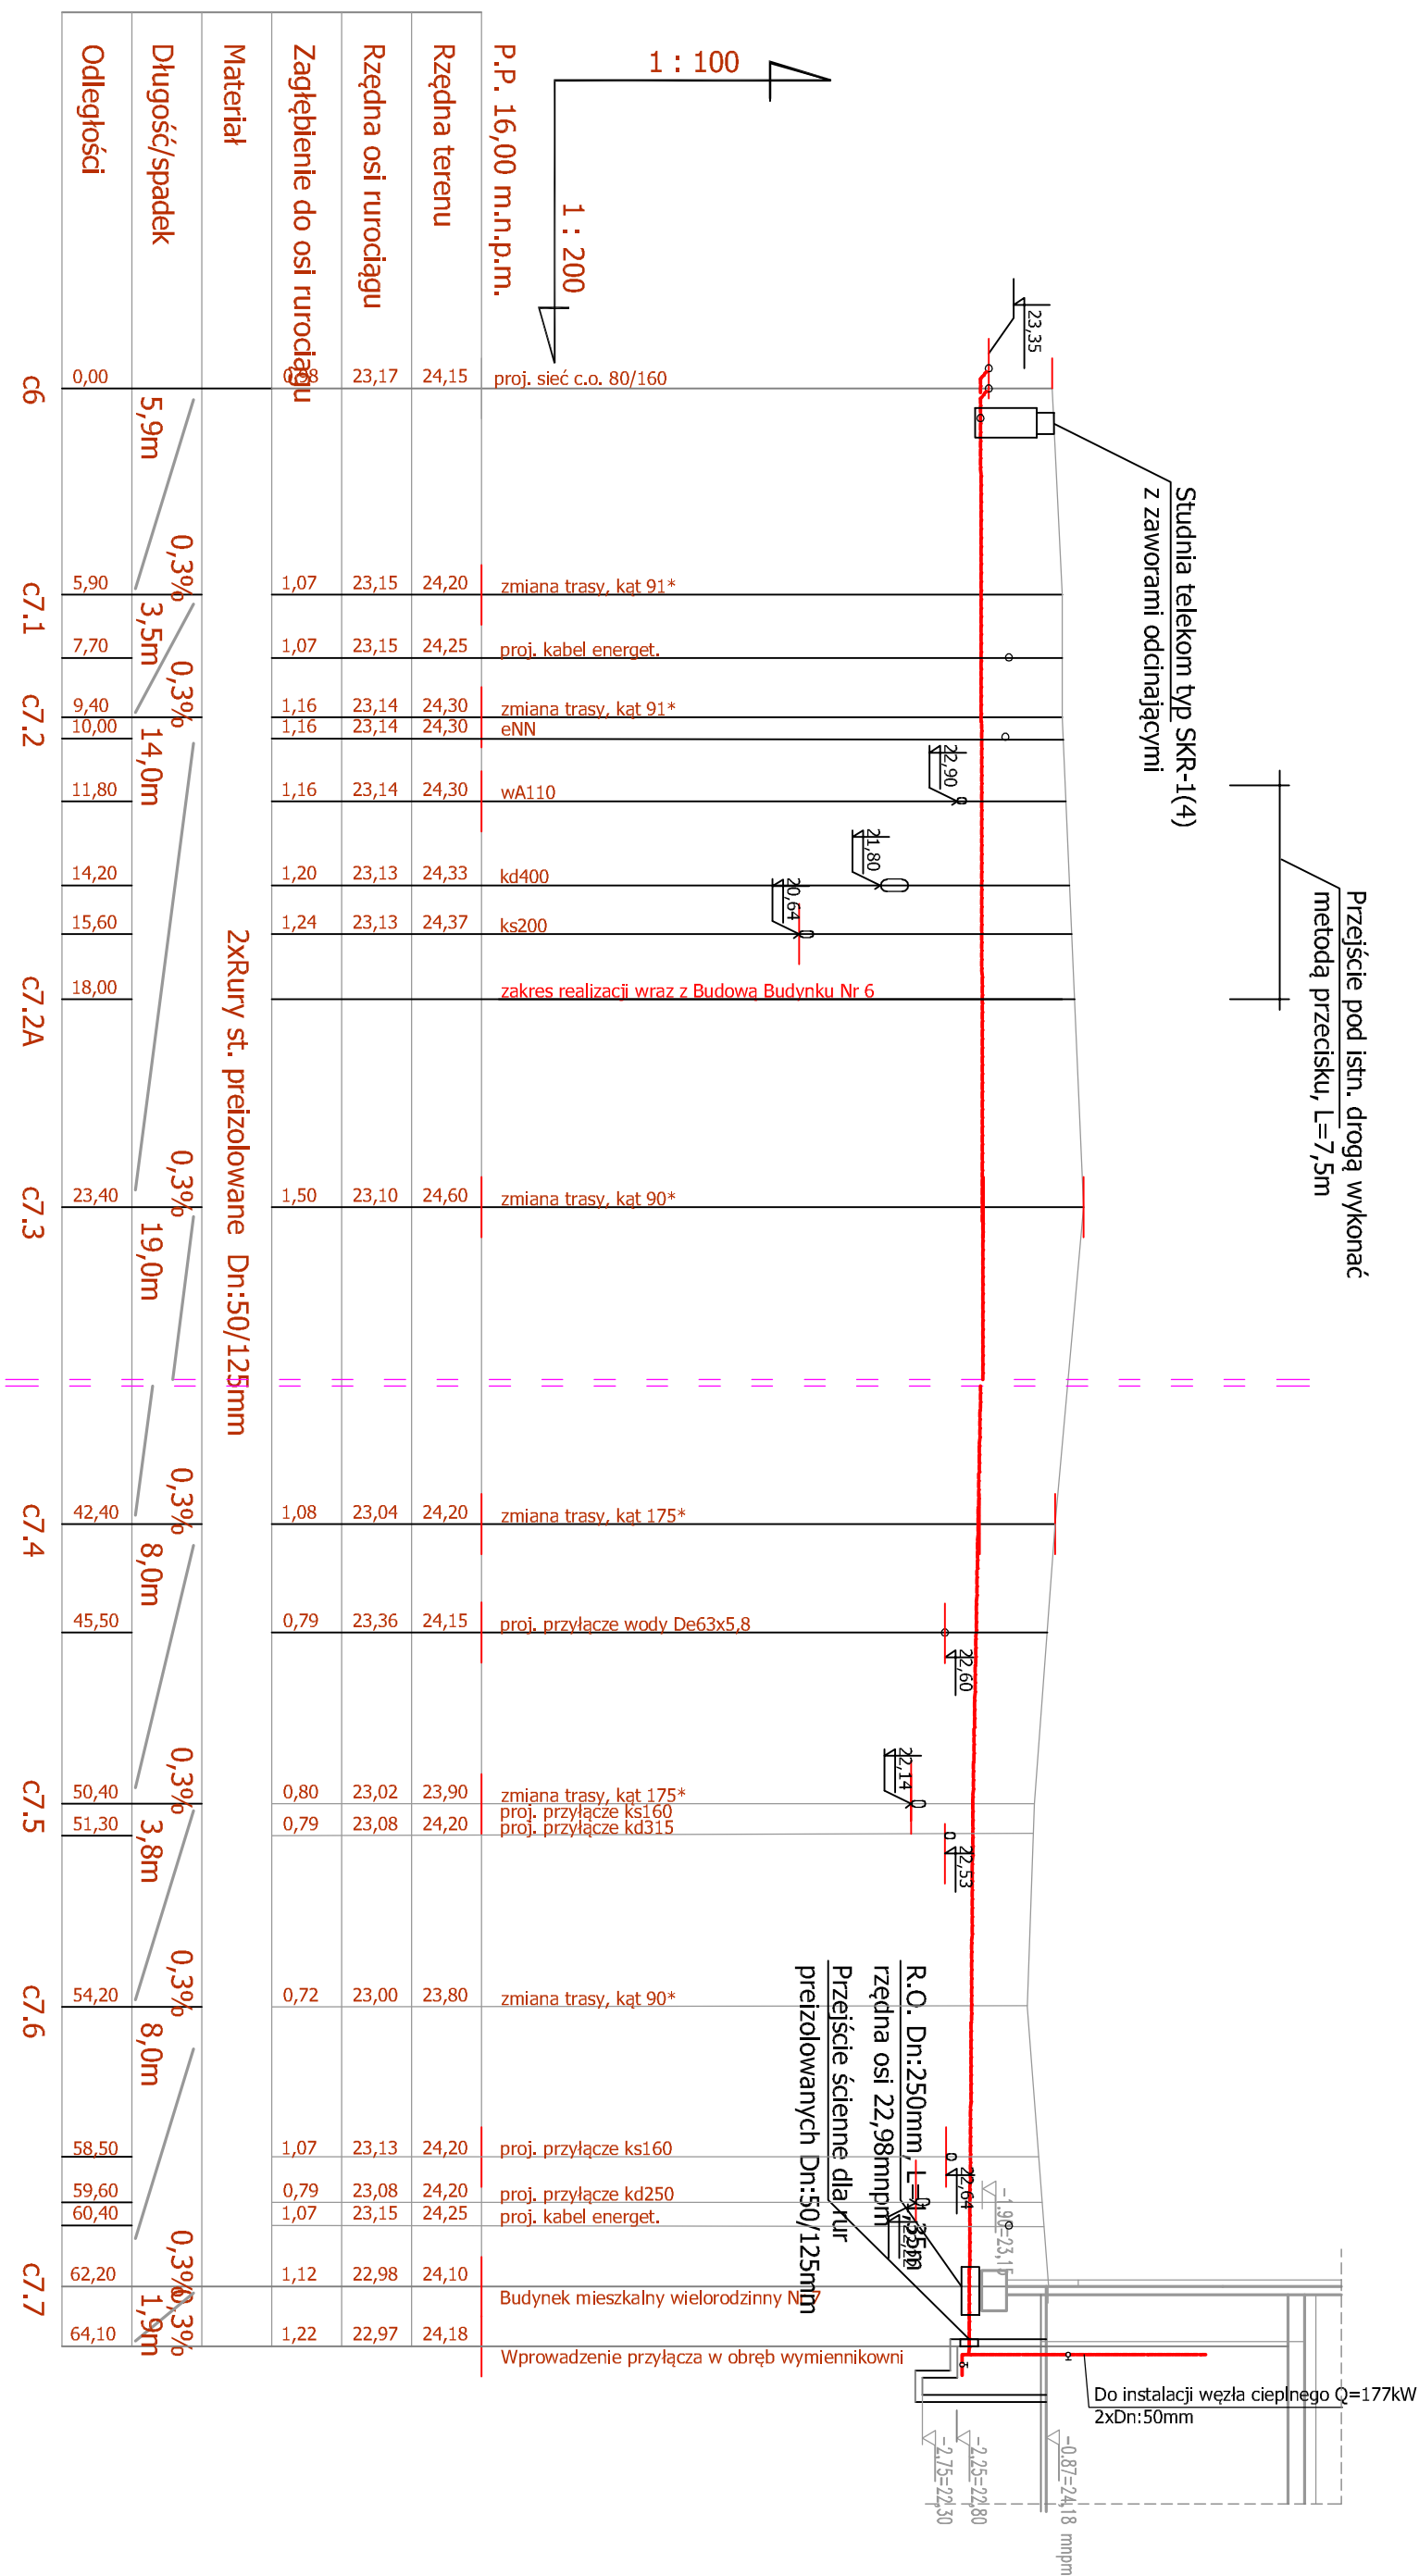

Rzędna terenu	24,15	24,20	24,25	24,30	24,30	24,33	24,37	24,60	24,20	24,15	23,90	24,20	23,80	24,20	24,25	24,10	24,18			
Rzędna osi rurociągu	23,17	23,15	23,15	23,14	23,14	23,14	23,13	23,13	23,10	23,04	23,36	23,02	23,08	23,00	23,13	23,08	23,15	22,98	22,97	
Zagłębienie do osi rurociągu		1,07	1,07	1,16	1,16	1,16	1,20	1,24	1,50	1,08	0,79	0,80	0,79	0,72	1,07	0,79	1,07	1,12	1,22	
Materiał	2xRury st. preizolowane Dn:50/125mm																			
Długość/spadek	5,9m / 0,3%	3,5m / 0,3%	14,0m / 0,3%				19,0m / 0,3%	8,0m / 0,3%	3,8m / 0,3%		8,0m / 0,3%	1,9m / 0,3%								
Odległości	0,00	5,90	7,70	9,40	10,00	11,80	14,20	15,60	18,00	23,40	42,40	45,50	50,40	51,30	54,20	58,50	59,60	60,40	62,20	64,10

PATIO - PRACOWNIA PROJEKTOWA 71-250 BEZRZECZE UL. RAJSKA 1 tel. 693 226 079	PAB
nazwa: <b>PROJEKT WYKONAWCZY</b> branża: <b>SANITARYNA</b>	skala: 1:100/200
inwestor: <b>KARLINSKIE TOWARYSTWO BUDOWNICTWA SPOŁECZNEGO SP. Z O.O.</b> <b>78-230 KARLINO ul. Wojska Polskiego 1</b>	nr rys. 3
projektant: specjalność: instalobudowa w zakresie ściek i osi. i uzg. graw., went., gaz., wodoci. i kanalizacj.	
mgr inż. Bogdan Trun  projektant sprawozdańcy o specjalności:	data oprac. 04. 2022
mgr inż. Jolanta Szymbaska  PRAWA AUTORSKIE ZAŚWIADCZONE - projekt chroniony prawem autorskim zgodnie z art. 11, nast. Ustawy o Prawie Autorskim i Prawach Pokrewnym z dn. 4 lutego 1994r. (Dz.U. nr 24 poz.63 z 23.02.95)	