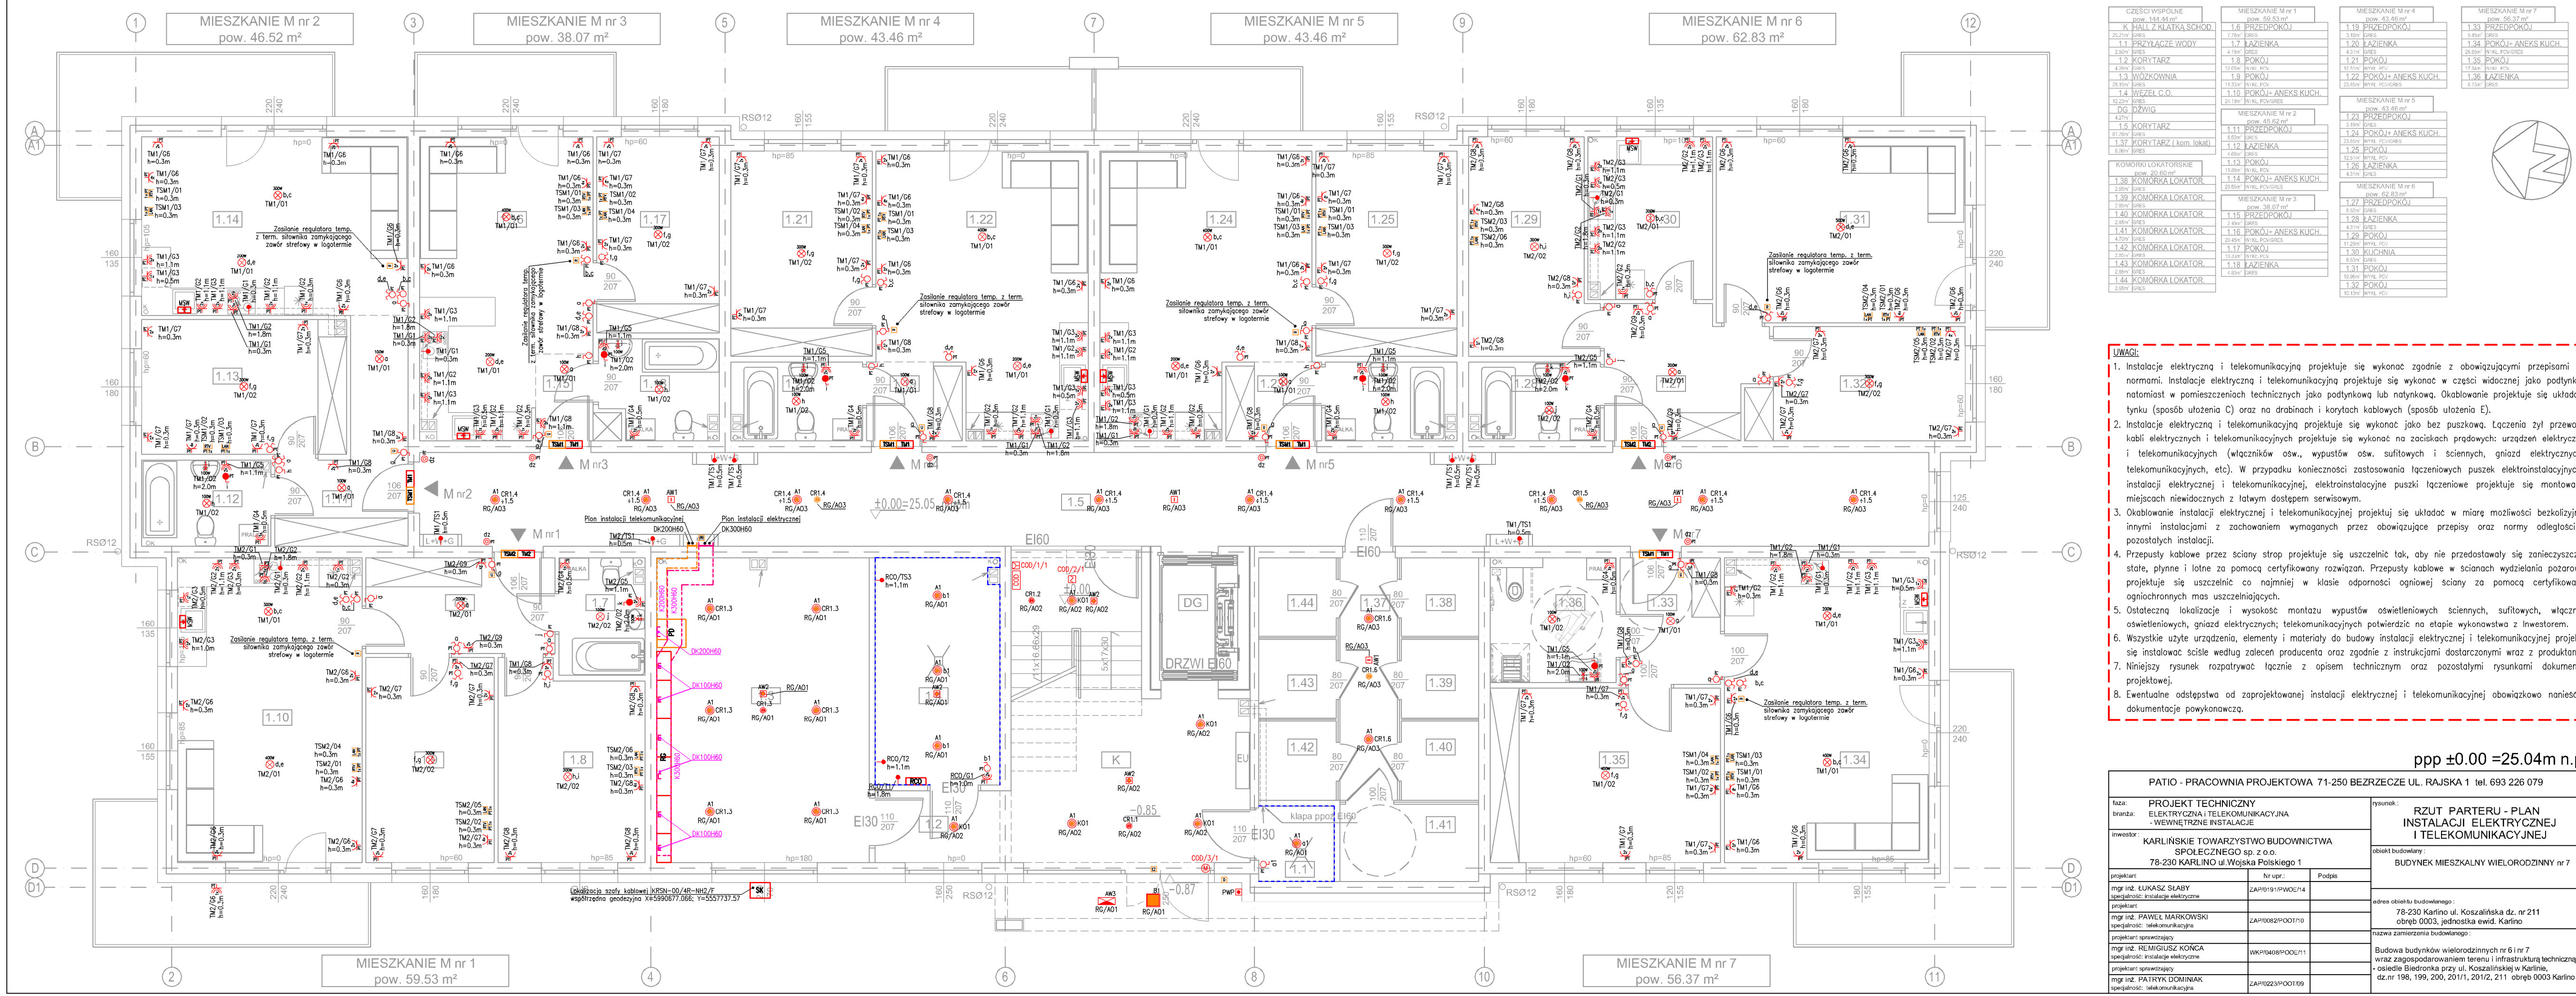


| CZĘŚCI WSPÓLNE pow. 144.44 m² | MIESZKANIE M nr 1 pow. 59.53 m² | MIESZKANIE M nr 4 pow. 43.46 m² | MIESZKANIE M nr 7 pow. 56.37 m² |
|---|---|---|---|
| K. HALL Z KLATKĄ SCHOD. 26.01m² ŻARÓWKI | 1.6. PRZEDPOKÓJ 3.19m² ŻARÓWKI | 1.19. PRZEDPOKÓJ 3.19m² ŻARÓWKI | 1.33. PRZEDPOKÓJ 3.46m² ŻARÓWKI |
| 1.1. PRZYŁĄCZE WODY 2.00m² ŻARÓWKI | 1.7. ŁAZIENKA 4.17m² ŻARÓWKI | 1.20. ŁAZIENKA 4.17m² ŻARÓWKI | 1.34. POKÓJ+ ANEKS KUCH. 25.85m² IN-YU, PCV-GWO |
| 1.2. KORYTARZ 4.20m² ŻARÓWKI | 1.8. POKÓJ 13.45m² ŻARÓWKI, PCV | 1.21. POKÓJ 10.15m² ŻARÓWKI, PCV | 1.35. POKÓJ 17.5m² ŻARÓWKI, PCV |
| 1.3. WÓZKOWNIA 28.50m² ŻARÓWKI | 1.9. POKÓJ 11.53m² IN-YU, PCV | 1.22. POKÓJ+ ANEKS KUCH. 23.60m² IN-YU, PCV-GWO | 1.36. ŁAZIENKA 6.13m² ŻARÓWKI |
| 1.4. WĘZEŁ C.O. 16.27m² ŻARÓWKI | 1.10. POKÓJ+ ANEKS KUCH. 21.19m² IN-YU, PCV-GWO | MIESZKANIE M nr 5 pow. 43.46 m² | |
| DG. PIWNIG 437m² | MIESZKANIE M nr 2 pow. 45.62 m² | 1.23. PRZEDPOKÓJ 3.19m² ŻARÓWKI | |
| 1.5. KORYTARZ 61.46m² ŻARÓWKI | 1.11. PRZEDPOKÓJ 3.93m² ŻARÓWKI | 1.24. POKÓJ+ ANEKS KUCH. 23.60m² IN-YU, PCV-GWO | |
| 1.37. KORYTARZ ( kom. lokat) 6.66m² ŻARÓWKI | 1.12. ŁAZIENKA 4.65m² ŻARÓWKI | 1.25. POKÓJ 10.14m² IN-YU, PCV | |
| KOMÓRKI LOKATORSKIE pow. 28.82 m² | 1.13. POKÓJ 11.69m² IN-YU, PCV | 1.26. ŁAZIENKA 4.17m² ŻARÓWKI | |
| 1.38. KOMÓRKA LOKATOR. 2.65m² ŻARÓWKI | 1.14. POKÓJ+ ANEKS KUCH. 21.65m² IN-YU, PCV-GWO | MIESZKANIE M nr 6 pow. 62.83 m² | |
| 1.39. KOMÓRKA LOKATOR. 2.10m² ŻARÓWKI | MIESZKANIE M nr 3 pow. 38.07 m² | 1.27. PRZEDPOKÓJ 6.52m² ŻARÓWKI | |
| 1.40. KOMÓRKA LOKATOR. 2.66m² ŻARÓWKI | 1.15. PRZEDPOKÓJ 2.49m² ŻARÓWKI | 1.28. ŁAZIENKA 4.17m² ŻARÓWKI | |
| 1.41. KOMÓRKA LOKATOR. 4.20m² ŻARÓWKI | 1.16. POKÓJ+ ANEKS KUCH. 21.20m² IN-YU, PCV-GWO | 1.29. POKÓJ 21.49m² IN-YU, PCV-GWO | |
| 1.42. KOMÓRKA LOKATOR. 2.65m² ŻARÓWKI | 1.17. POKÓJ 11.22m² IN-YU, PCV | 1.30. KUCHNIA 4.62m² ŻARÓWKI | |
| 1.43. KOMÓRKA LOKATOR. 2.65m² ŻARÓWKI | 1.18. ŁAZIENKA 1.65m² ŻARÓWKI | 1.31. POKÓJ 10.90m² IN-YU, PCV | |
| 1.44. KOMÓRKA LOKATOR. 2.65m² ŻARÓWKI | | 1.32. POKÓJ 10.15m² IN-YU, PCV | |

**UWAGI:**

1. Instalacje elektryczną i telekomunikacyjną projektuje się wykonać zgodnie z obowiązującymi przepisami oraz normami. Instalacje elektryczną i telekomunikacyjną projektuje się wykonać w części widocznej jako podtynkową, natomiast w pomieszczeniach technicznych jako podtynkową lub natynkową. Okablowanie projektuje się układać w tynku (sposób ułożenia C) oraz na drabinach i korytach kablowych (sposób ułożenia E).
2. Instalację elektryczną i telekomunikacyjną projektuje się wykonać jako bez puszkową. Łączenia żył przewodów, kabli elektrycznych i telekomunikacyjnych projektuje się wykonać na zaciskach prądowych: urządzeń elektrycznych i telekomunikacyjnych (włączników osw., wypustów osw. sufitowych i ściennych, gniazd elektrycznych i telekomunikacyjnych, etc). W przypadku konieczności zastosowania łączeniowych puszek elektroinstalacyjnych w instalacji elektrycznej i telekomunikacyjnej, elektroinstalacyjne puszki łączeniowe projektuje się montować w miejscach niewidocznych z tatwym dostępem serwisowym.
3. Okablowanie instalacji elektrycznej i telekomunikacyjnej projektuj się układać w miarę możliwości bezkolizyjne z innymi instalacjami z zachowaniem wymaganych przez obowiązujące przepisy oraz normy odległości od pozostałych instalacji.
4. Przepusty kablowe przez ściany strop projektuje się uszczelnić tak, aby nie przedostawały się zanieczyszczenia stałe, płynne i lotne za pomocą certyfikowany rozwiązań. Przepusty kablowe w scianach wydzielania pozarowego projektuje się uszczelnić co najmniej w klasie odporności ogniowej ściany za pomocą certyfikowanych ogniochronnych mas uszczelniających.
5. Ostateczną lokalizacje i wysokość montazu wypustów oświetleniowych ściennych, sufitowych, włączników oświetleniowych, gniazd elektrycznych; telekomunikacyjnych potwierdzić na etapie wykonawstwa z Inwestorem.
6. Wszystkie użyte urządzenia, elementy i materiały do budowy instalacji elektrycznej i telekomunikacyjnej projektuje się instalować ściśle według zaleceń producenta oraz zgodnie z instrukcjami dostarczonymi wraz z produktami.
7. Niniejszy rysunek rozpatrywać łącznie z opisem technicznym oraz pozostałymi rysunkami dokumentacji projektowej.
8. Ewentualne odstępstwa od zaprojektowanej instalacji elektrycznej i telekomunikacyjnej obowiązkowo nanieść na dokumentacje powykonawczą.


PATIO - PRACOWNIA PROJEKTOWA 71-250 BEZRZECZE UL. RAJSKA 1 tel. 693 226 079


faza: PROJEKT TECHNICZNY
branża: ELEKTRYCZNA I TELEKOMUNIKACYJNA - WEWNĘTRZNE INSTALACJE

inwestor: KARLIŃSKIE TOWARZYSTWO BUDOWNICTWA SPOŁECZNEGO sp. z o.o.
78-230 KARLINO ul.Wojska Polskiego 1

rysunek: RZUT PARTERU - PLAN INSTALACJI ELEKTRYCZNEJ I TELEKOMUNIKACYJNEJ — PT

obiekt budowlany: BUDYNEK MIESZKALNY WIELORODZINNY nr 7 — skala: 1:75

adres obiektu budowlanego: 78-230 Karlino ul. Koszalińska dz. nr 211 obręb 0003, jednostka ewid. Karlino — nr rys.: E3

nazwa zamierzenia budowlanego: Budowa budynków wielorodzinnych nr 6 i nr 7 wraz zagospodarowaniem terenu i infrastrukturą techniczną - osiedle Biedronka przy ul. Koszalińskiej w Karlinie, dz.nr 198, 199, 200, 201/1, 201/2, 211 obręb 0003 Karlino — data oprac.: sierpień 2021

| projektant: | Nr upr. | Podpis |
|---|---|---|
| mgr inż. ŁUKASZ ŚLĄBY specjalność: instalacje elektryczne | ZAP/0191/PWOIL/14 | |
| projektant: | | |
| mgr inż. PAWEŁ MARKOWSKI specjalność: telekomunikacyjna | ZAP/0082/POOT/10 | |
| projektant sprawdzający: | | |
| mgr inż. REMIGIUSZ KONCA specjalność: instalacje elektryczne | WKP/0408/POOC/11 | |
| projektant sprawdzający: | | |
| mgr inż. PATRYK DOMINIAK specjalność: telekomunikacyjna | ZAP/0223/POOT/09 | |