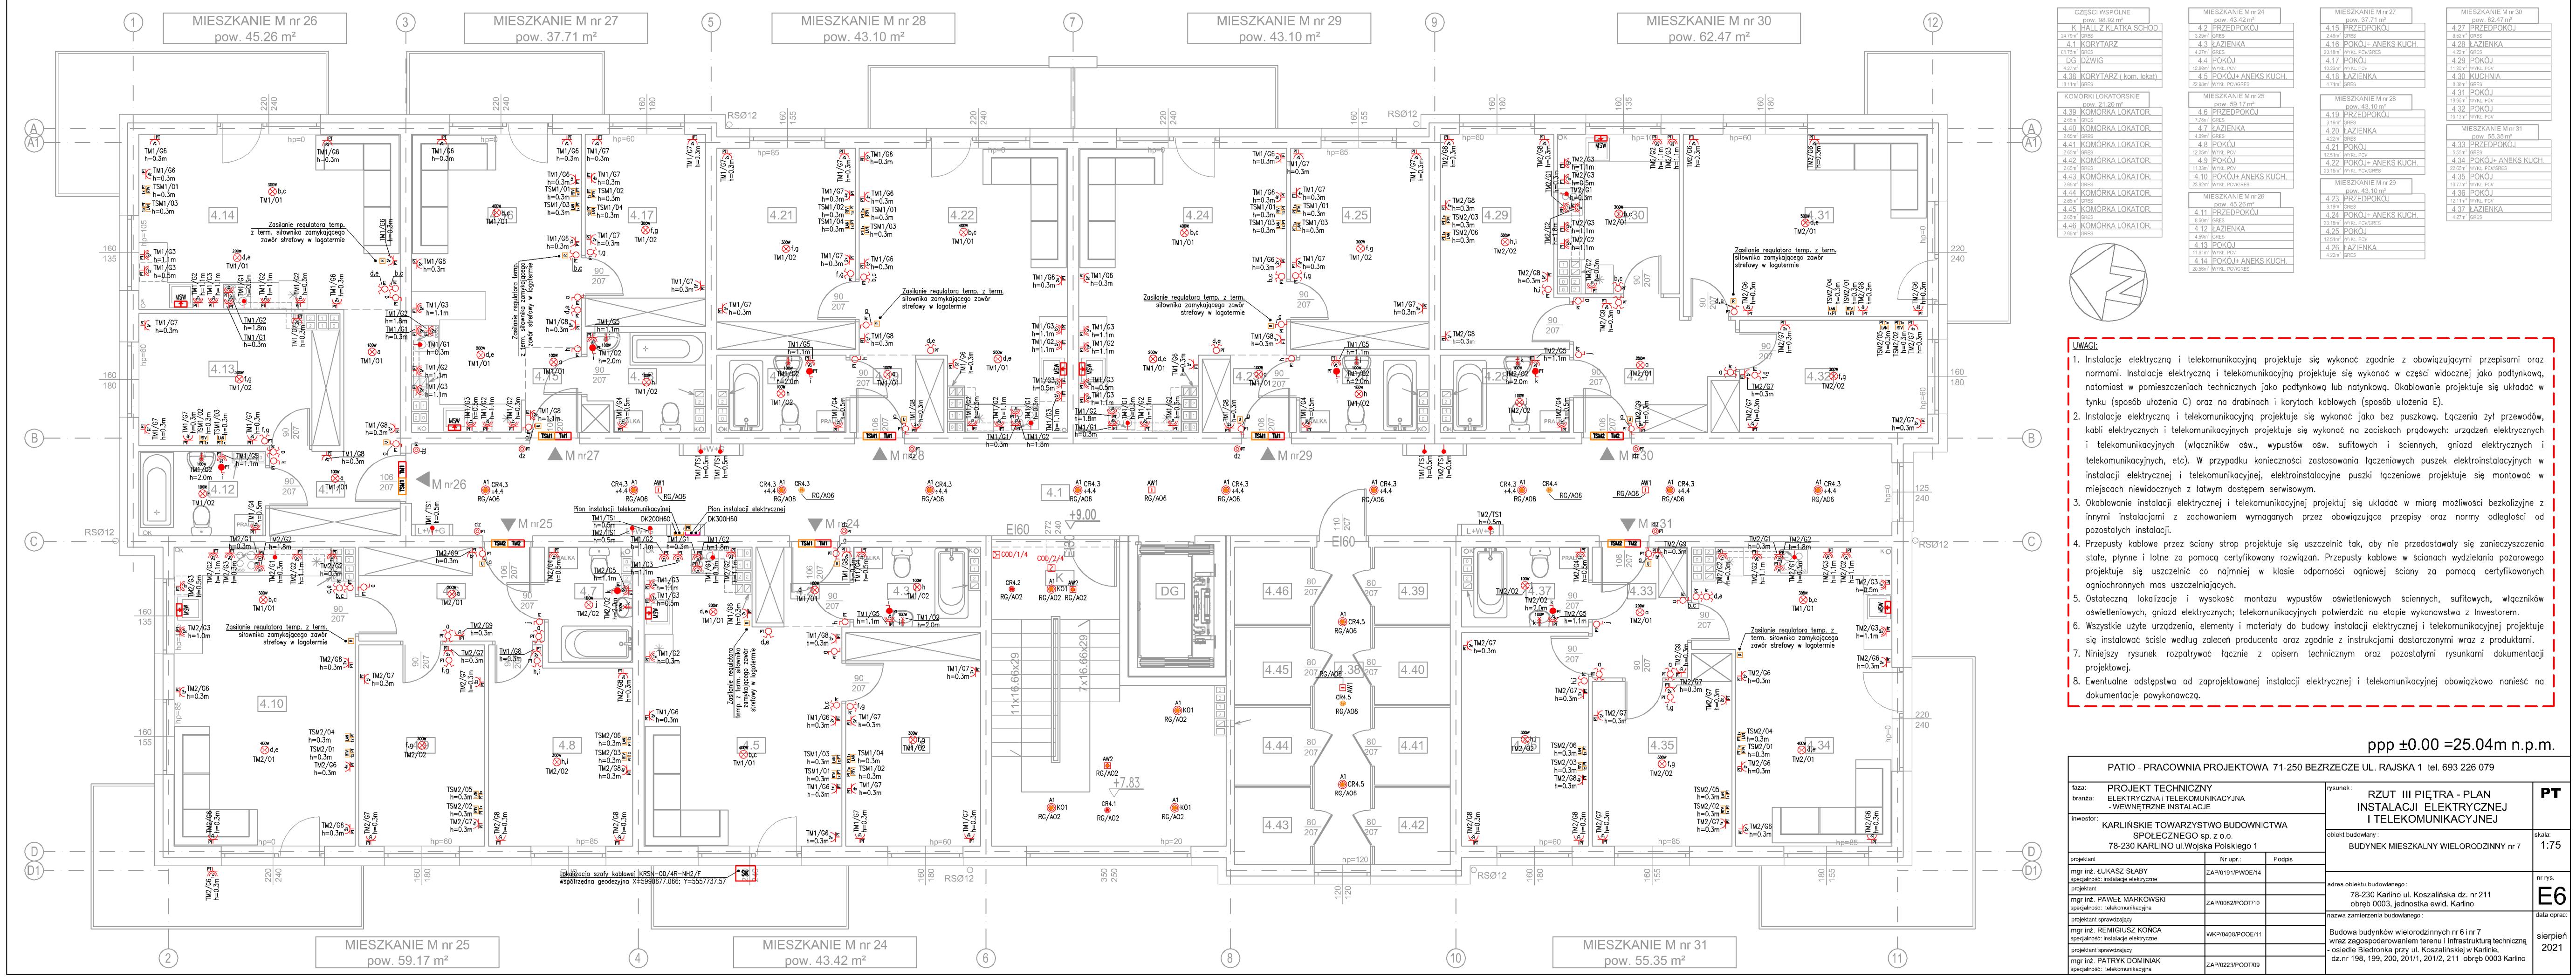

CZĘŚĆ WSPÓLNE
pow. 98.92 m²
K HALL Z KLATKĄ SCHOD. 21.19m² [pos]
4.1 KORYTARZ 49.19m² [pos]
DG DŹWIG 2.07m² [pos]
4.38 KORYTARZ (kom. lokat) 4.11m² [pos]

KOMÓRKI LOKATORSKIE
pow. 21.40 m²
4.39 KOMÓRKA LOKATOR. 3.60m² [pos]
4.40 KOMÓRKA LOKATOR. 2.88m² [pos]
4.41 KOMÓRKA LOKATOR. 2.88m² [pos]
4.42 KOMÓRKA LOKATOR. 2.88m² [pos]
4.43 KOMÓRKA LOKATOR. 2.88m² [pos]
4.44 KOMÓRKA LOKATOR. 3.60m² [pos]
4.45 KOMÓRKA LOKATOR. 2.88m² [pos]
4.46 KOMÓRKA LOKATOR. 3.60m² [pos]

MIESZKANIE M nr 24
pow. 43.42 m²
4.2 PRZEDPOKÓJ 3.09m² [pos]
4.3 ŁAZIENKA 4.07m² [pos]
4.4 POKÓJ 15.84m² [HTAL, PCV]
4.5 POKÓJ+ ANEKS KUCH. 20.86m² [HTAL, PCV/DESKI]

MIESZKANIE M nr 25
pow. 59.17 m²
4.6 PRZEDPOKÓJ 1.79m² [pos]
4.7 ŁAZIENKA 4.80m² [pos]
4.8 POKÓJ 15.84m² [HTAL, PCV]
4.9 POKÓJ 17.83m² [HTAL, PCV]
4.10 POKÓJ+ ANEKS KUCH. 25.83m² [HTAL, PCV/DESKI]

MIESZKANIE M nr 26
pow. 45.26 m²
4.11 PRZEDPOKÓJ 3.50m² [pos]
4.12 ŁAZIENKA 4.80m² [pos]
4.13 POKÓJ 13.91m² [HTAL, PCV]
4.14 POKÓJ+ ANEKS KUCH. 22.64m² [HTAL, PCV/DESKI]

MIESZKANIE M nr 27
pow. 37.71 m²
4.15 PRZEDPOKÓJ 2.82m² [pos]
4.16 POKÓJ+ ANEKS KUCH. 23.19m² [HTAL, PCV/DESKI]
4.17 POKÓJ 10.70m² [HTAL, PCV]
4.18 ŁAZIENKA 4.11m² [pos]

MIESZKANIE M nr 28
pow. 43.10 m²
4.19 PRZEDPOKÓJ 3.19m² [pos]
4.20 ŁAZIENKA 4.80m² [pos]
4.21 POKÓJ 13.91m² [HTAL, PCV]
4.22 POKÓJ+ ANEKS KUCH. 21.19m² [HTAL, PCV/DESKI]

MIESZKANIE M nr 29
pow. 43.10 m²
4.23 PRZEDPOKÓJ 3.19m² [pos]
4.24 POKÓJ+ ANEKS KUCH. 21.19m² [HTAL, PCV/DESKI]
4.25 POKÓJ 13.91m² [HTAL, PCV]
4.26 ŁAZIENKA 4.80m² [pos]

MIESZKANIE M nr 30
pow. 62.47 m²
4.27 PRZEDPOKÓJ 3.82m² [pos]
4.28 ŁAZIENKA 4.80m² [pos]
4.29 POKÓJ 15.84m² [HTAL, PCV]
4.30 KUCHNIA 6.38m² [HTAL, PCV]
4.31 POKÓJ 19.95m² [HTAL, PCV]
4.32 POKÓJ 10.13m² [HTAL, PCV]

MIESZKANIE M nr 31
pow. 55.35 m²
4.33 PRZEDPOKÓJ 3.50m² [pos]
4.34 POKÓJ+ ANEKS KUCH. 22.65m² [HTAL, PCV/DESKI]
4.35 POKÓJ 10.13m² [HTAL, PCV]
4.36 POKÓJ 12.13m² [HTAL, PCV]
4.37 ŁAZIENKA 4.07m² [pos]

UWAGI:

1. Instalacje elektryczną i telekomunikacyjną projektuje się wykonać zgodnie z obowiązującymi przepisami oraz normami. Instalacje elektryczną i telekomunikacyjną projektuje się wykonać w części widocznej jako podtynkową, natomiast w pomieszczeniach technicznych jako podtynkową lub natynkową. Okablowanie projektuje się układać w tynku (sposób ułożenia C) oraz na drabinach i korytach kablowych (sposób ułożenia E).
2. Instalacje elektryczną i telekomunikacyjną projektuje się wykonać jako bez puszkową. Łączenia żył przewodów, kabli elektrycznych i telekomunikacyjnych projektuje się wykonać na zaciskach prądowych: urządzeń elektrycznych i telekomunikacyjnych (włączników osw., wypustów osw. sufitowych i ściennych, gniazd elektrycznych i telekomunikacyjnych, etc). W przypadku konieczności zastosowania łączeniowych puszek elektroinstalacyjnych w instalacji elektrycznej i telekomunikacyjnej, elektroinstalacyjne puszki łączeniowe projektuje się montować w miejscach niewidocznych z tatwym dostępem serwisowym.
3. Okablowanie instalacji elektrycznej i telekomunikacyjnej projektuj się układać w miarę możliwości bezkolizyjne z innymi instalacjami z zachowaniem wymaganych przez obowiązujące przepisy oraz normy odległości od pozostałych instalacji.
4. Przepusty kablowe przez ściany strop projektuje się uszczelnić tak, aby nie przedostawały się zanieczyszczenia stałe, płynne i lotne za pomocą certyfikowany rozwiązań. Przepusty kablowe w scianach wydzielania pozarowego projektuje się uszczelnić co najmniej w klasie odporności ogniowej ściany za pomocą certyfikowanych ogniochronnych mas uszczelniających.
5. Ostatecznąą lokalizacje i wysokość montazu wypustów oświetleniowych ściennych, sufitowych, włączników oświetleniowych, gniazd elektrycznych; telekomunikacyjnych potwierdzić na etapie wykonawstwa z Inwestorem.
6. Wszystkie użyte urządzenia, elementy i materiały do budowy instalacji elektrycznej i telekomunikacyjnej projektuje się instalować ściśle według zalecen producenta oraz zgodnie z instrukcjami dostarczonymi wraz z produktami.
7. Niniejszy rysunek rozpatrywać łącznie z opisem technicznym oraz pozostałymi rysunkami dokumentacji projektowej.
8. Ewentualne odstępstwa od zaprojektowanej instalacji elektrycznej i telekomunikacyjnej obowiązkowo nanieść na dokumentacje powykonawczą.

PATIO - PRACOWNIA PROJEKTOWA 71-250 BEZRZECZE UL. RAJSKA 1 tel. 693 226 079

faza: PROJEKT TECHNICZNY
branża: ELEKTRYCZNA I TELEKOMUNIKACYJNA - WEWNĘTRZNE INSTALACJE
inwestor: KARLIŃSKIE TOWARZYSTWO BUDOWNICTWA SPOŁECZNEGO sp. z o.o. 78-230 KARLINO ul.Wojska Polskiego 1

projektant:	Nr upr.	Podpis
mgr inż. ŁUKASZ SŁABY specjalność: instalacje elektryczne	ZAP/0191/IPWOI/14	
projektant:		
mgr inż. PAWEŁ MARKOWSKI specjalność: telekomunikacyjna	ZAP/0082/POOT/10	
projektant sprawdzający:		
mgr inż. REMIGIUSZ KONCA specjalność: instalacje elektryczne	WKP/0408/POOC/11	
projektant sprawdzający:		
mgr inż. PATRYK DOMINIAK specjalność: telekomunikacyjna	ZAP/0223/POOT/09	

rysunek: RZUT III PIĘTRA - PLAN INSTALACJI ELEKTRYCZNEJ I TELEKOMUNIKACYJNEJ — PT

obiekt budowlany: BUDYNEK MIESZKALNY WIELORODZINNY nr 7 — skala: 1:75

adres obiektu budowlanego: 78-230 Karlino ul. Koszalińska dz. nr 211 obręb 0003, jednostka ewid. Karlino — nr rys.: E6

nazwa zamierzenia budowlanego: Budowa budynków wielorodzinnych nr 6 i nr 7 wraz zagospodarowaniem terenu i infrastrukturą techniczną - osiedle Biedronka przy ul. Koszalińskiej w Karlinie, dz.nr 198, 199, 200, 201/1, 201/2, 211 obręb 0003 Karlino

data oprac.: sierpień 2021