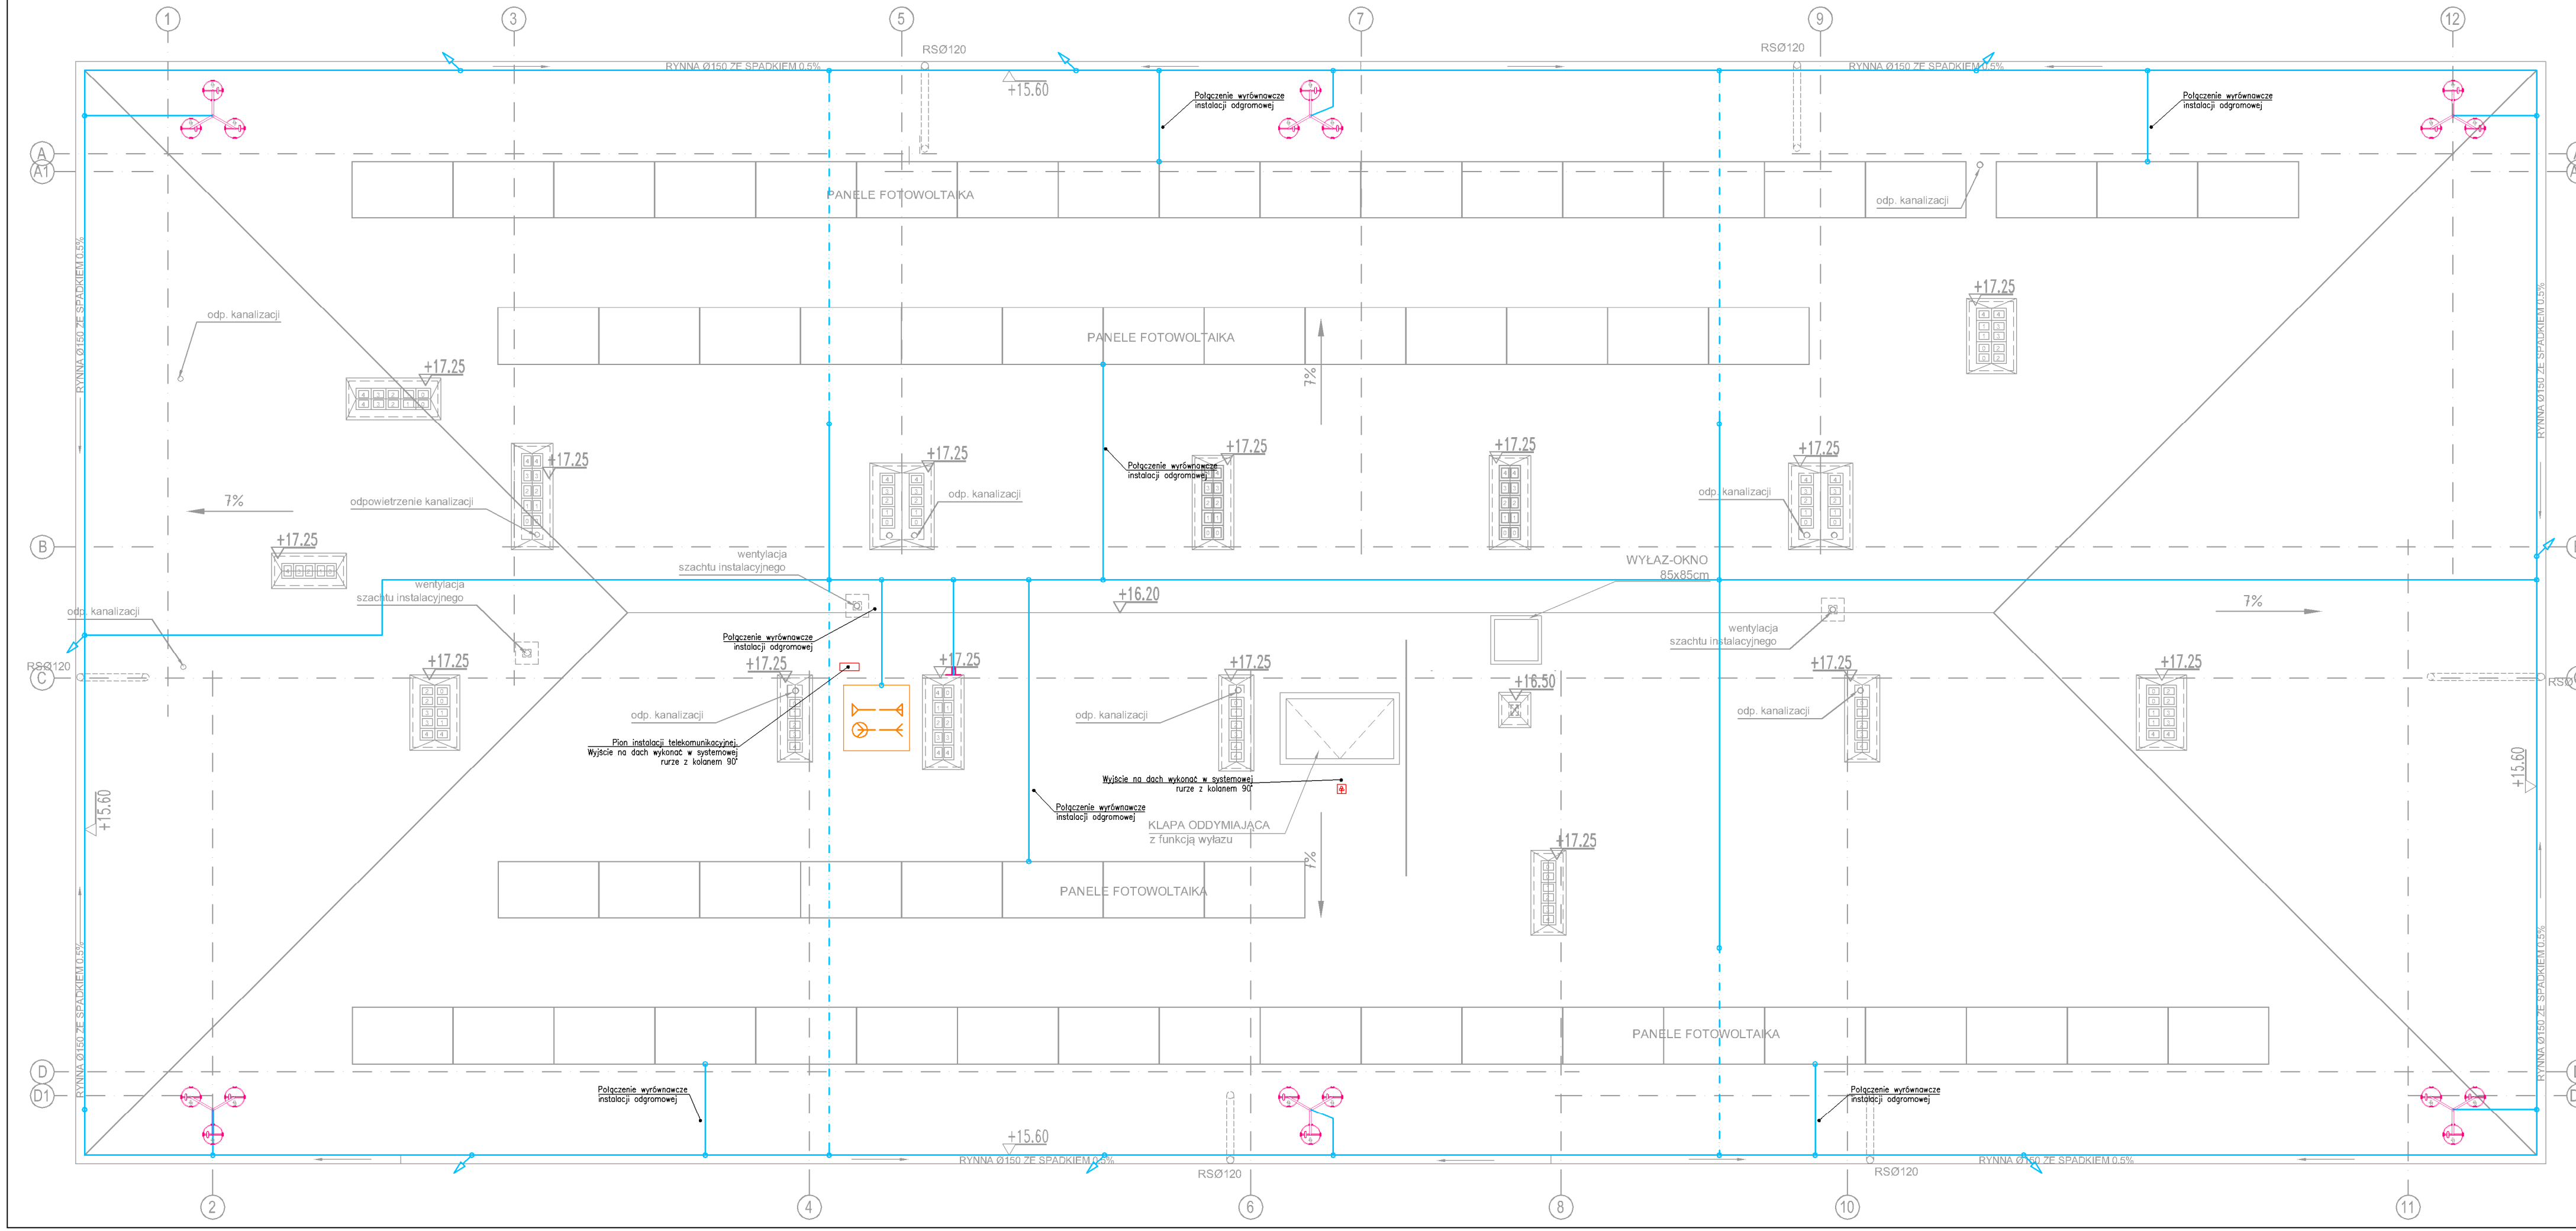

UWAGI:

1. Instalacje odgromową i telekomunikacyjną projektuje się wykonać zgodnie z obowiązującymi przepisami oraz normami.
2. Dla obiektu zgodnie z normą PN–EN 62305 po obliczeniach przyjęto IV poziom ochrony odgromowej LPL oraz wyznaczono strefę ochronną LPZ 0B do wysokości 1.8m. W związku z powyższym dla obiektu w celu ochronny przed wyładowaniami atmosferycznymi projektuje się wykonanie instalacji odgromowej w IV klasie LPS.
3. Do budowy instalacji odgromowej projektuje się używać wyłącznie certyfikowanych elementów, dla których dostawca przedstawi deklarację zgodności wraz z wynikami badań i prób laboratoryjnych potwierdzających zgodność z normą PN–EN 62561 oraz PN–EN 62305.
4. Wszystkie użyte urządzenia, elementy i materiały do budowy instalacji odgromowej oraz telekomunikacyjnej (RTV–SAT) projektuje się instalować ściśle według zaleceń producenta oraz zgodnie z instrukcjami dostarczonymi wraz z produktami, w sposób trwały tak, aby nie zmieniały swojego położenia pod wpływem warunków atmosferycznych i parcia wiatru.
5. Podczas zabudowy infrastruktury dach obiektu projektuje się zachować odstęp separacyjny wynoszący 50cm od nieizolowanych zwodów poziomych instalacji odgromowej.
6. Należy zapewnić ciągłość galwaniczną uziemianych konstrukcji zabudowanych na dachu. Ewentualne połączenia wyrównawcze uziemianych konstrukcji projektuje się wykonać stalowym ocynkowanym drutem odgromowym Ø 8mm, stalowym ocynkowanym płaskownikiem FE–ZN 30x4mm lub linką miedzianą o przekroju min. 16mm².
7. Przepust kablowy przez strop projektuje się uszczelnić tak, aby nie przedostawały się zanieczyszczenia stałe, płynne i lotne do budynku za pomocą certyfikowany rozwiązań.
8. Niniejszy rysunek rozpatrywać łącznie z opisem technicznym oraz pozostałymi rysunkami dokumentacji projektowej.
9. Ewentualne odstępstwa od zaprojektowanej instalacji odgromowej i telekomunikacyjnej obowiązkowo nanieść na dokumentacje powykonawczą.

ppp ±0.00 =25.04m n.p.m.

PATIO - PRACOWNIA PROJEKTOWA 71-250 BEZRZECZE UL. RAJSKA 1 tel. 693 226 079

faza: PROJEKT TECHNICZNY
branża: ELEKTRYCZNA i TELEKOMUNIKACYJNA - WEWNĘTRZNE INSTALACJE

inwestor: KARLIŃSKIE TOWARZYSTWO BUDOWNICTWA SPOŁECZNEGO sp. z o.o. 78-230 KARLINO ul.Wojska Polskiego 1

	Nr upr.	Podpis
projektant: mgr inż. ŁUKASZ SŁABY specjalność: instalacje elektryczne	ZAP/0191/PWOC/14	
projektant: mgr inż. PAWEŁ MARKOWSKI specjalność: telekomunikacyjna	ZAP/0082/POOT/10	
projektant sprawdzający: mgr inż. REMIGIUSZ KONCA specjalność: instalacje elektryczne	WKP/0408/POOE/11	
projektant sprawdzający: mgr inż. PATRYK DOMINIAK specjalność: telekomunikacyjna	ZAP/0223/POOT/09	

rysunek: RZUT DACH - PLAN INSTALACJI ODGROMOWEJ I TELEKOMUNIKACYJNEJ — PT

obiekt budowlany: BUDYNEK MIESZKALNY WIELORODZINNY nr 7 — skala: 1:75

adres obiektu budowlanego: 78-230 Karlino ul. Koszalińska dz. nr 211 obręb 0003, jednostka ewid. Karlino — nr rys. E8

nazwa zamierzenia budowlanego: Budowa budynków wielorodzinnych nr 6 i nr 7 wraz zagospodarowaniem terenu i infrastrukturą techniczną - osiedle Biedronka przy ul. Koszalińskiej w Karlinie, dz.nr 198, 199, 200, 201/1, 201/2, 211 obręb 0003 Karlino — data oprac.: sierpień 2021