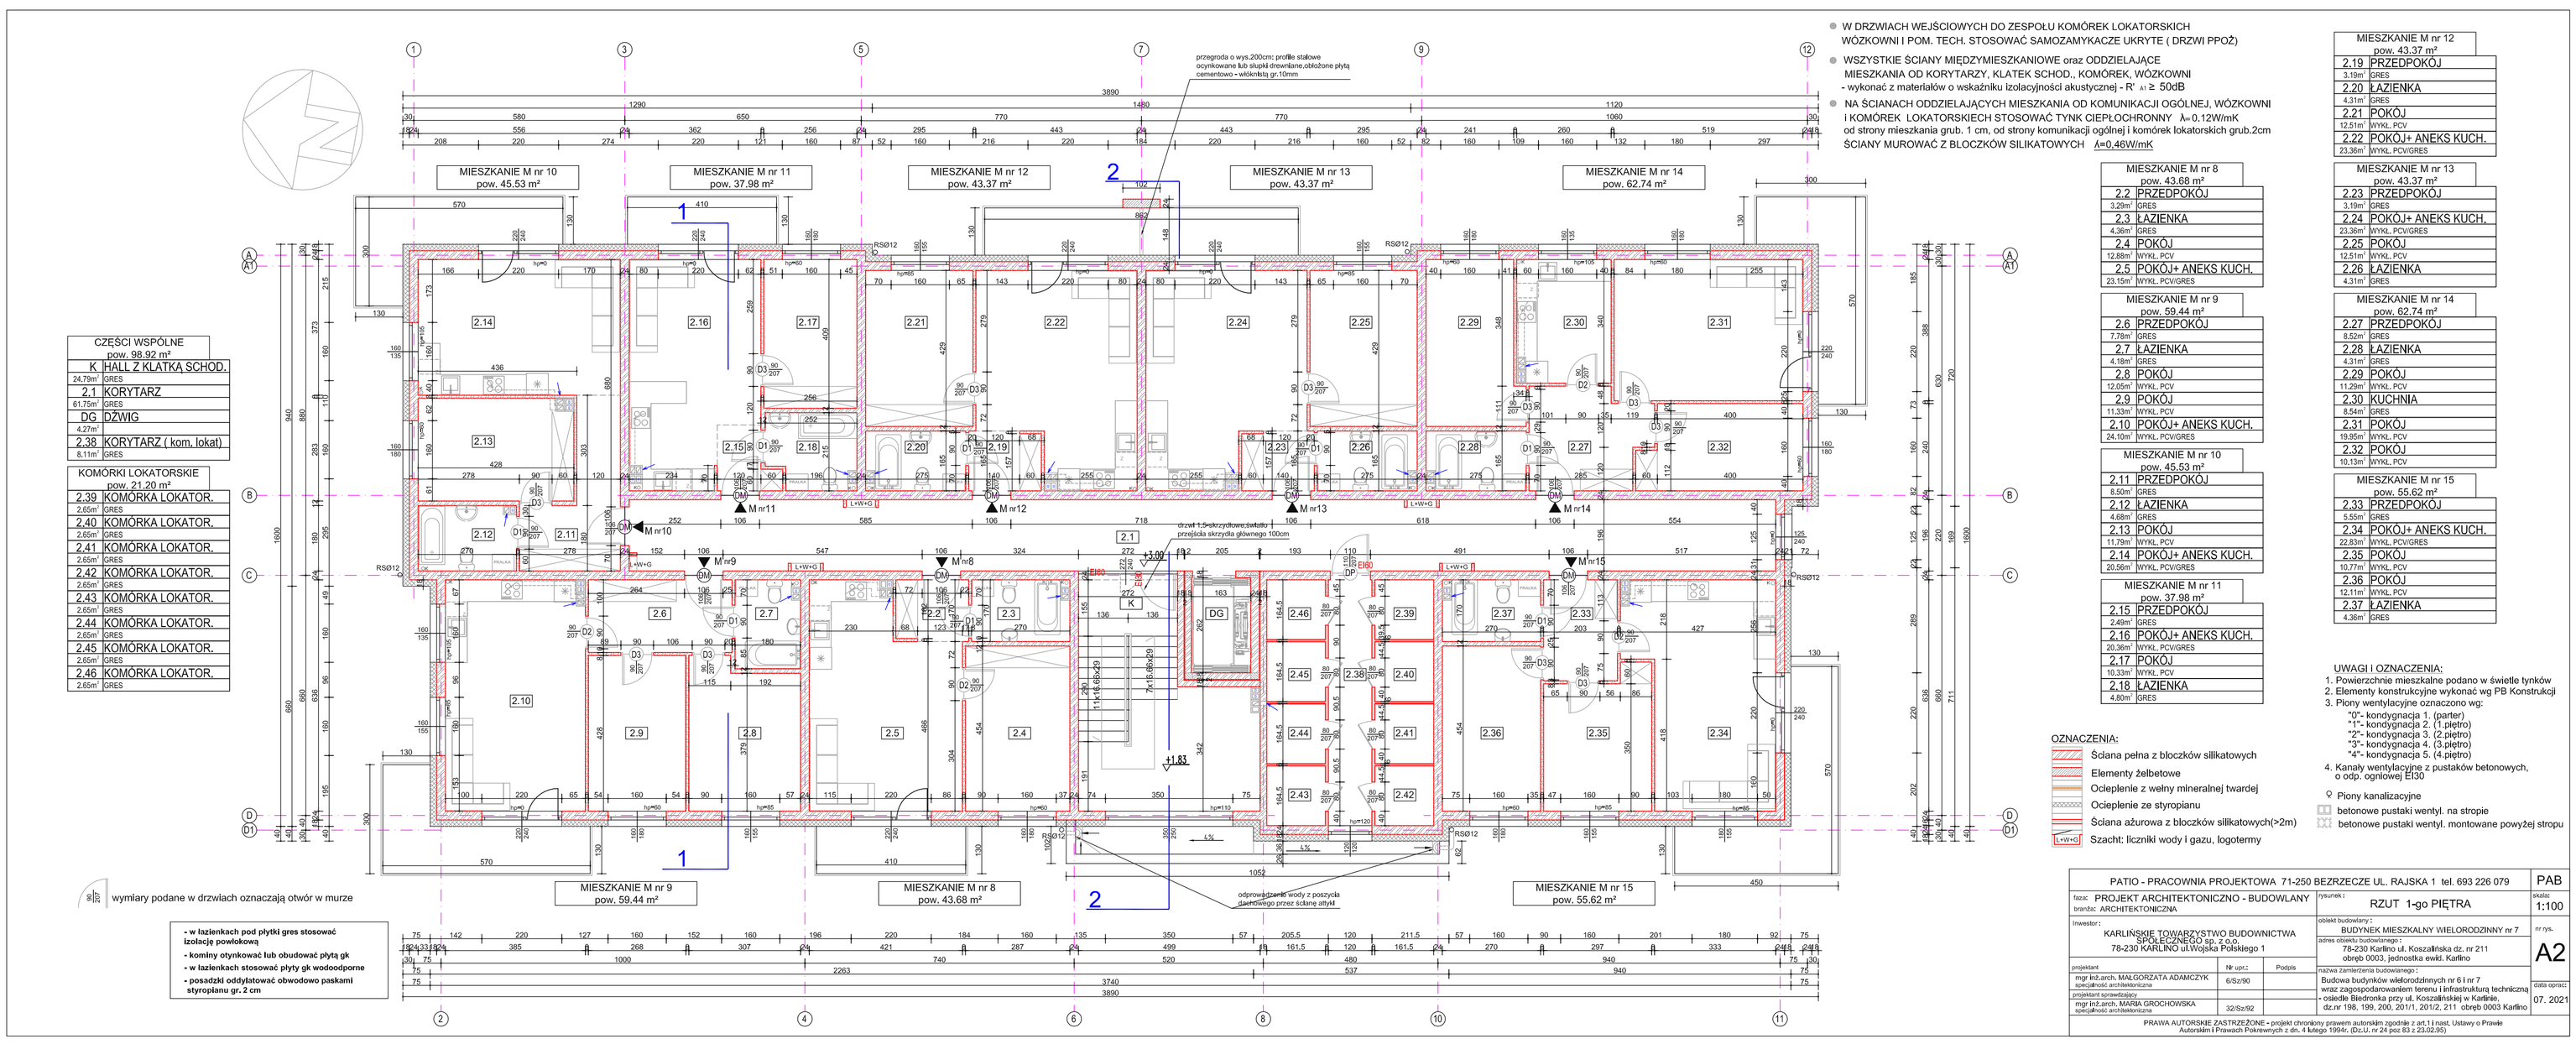
przegroda o wys.200cm: profile stalowe ocynkowane łub stupki drewniane,obłożone płytą cementowo - wiórkową gr.10mm
MIESZKANIE M nr 10 pow. 45,53 m²
MIESZKANIE M nr 11 pow. 37,98 m²
MIESZKANIE M nr 12 pow. 43,37 m²
MIESZKANIE M nr 13 pow. 43,37 m²
MIESZKANIE M nr 14 pow. 62,74 m²
MIESZKANIE M nr 9 pow. 59.44 m²
MIESZKANIE M nr 8 pow. 43,68 m²
MIESZKANIE M nr 15 pow. 55,62 m²
M nr9
M nr10
M nr11
M nr12
M nr13
M nr14
M nr15
RSØ12
