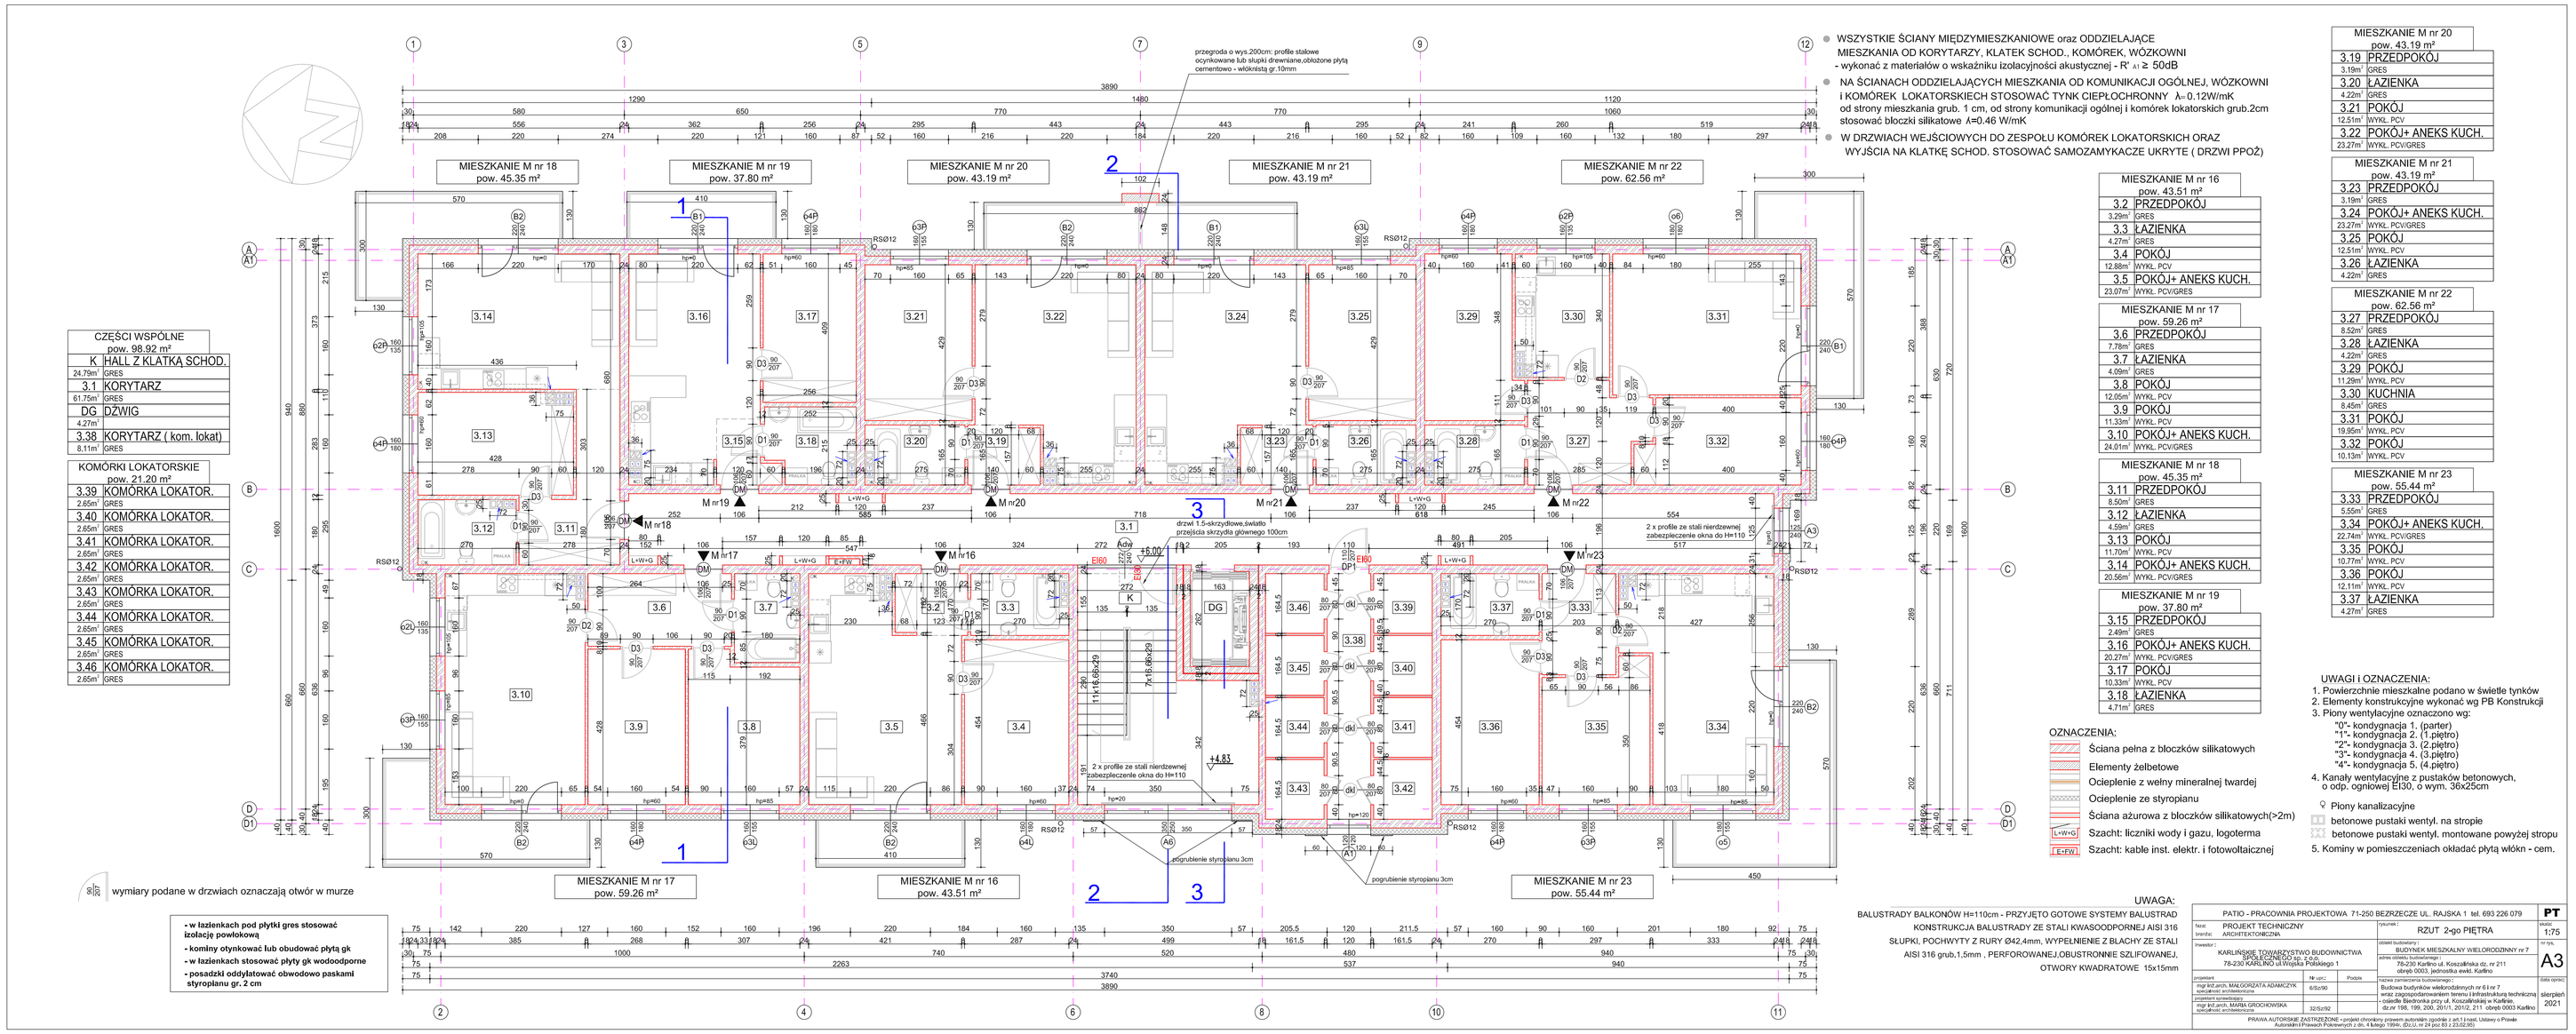

CZĘŚCI WSPOLNE pow. 98.92 m²	
K	HALL Z KLATKĄ SCHOD. 24.79m² GRES
3.1	KORYTARZ 61.75m² GRES
DG	DŹWIG 4.27m²
3.38	KORYTARZ (kom. lokat) 8.11m² GRES

KOMÓRKI LOKATORSKIE pow. 21.20 m²	
3.39	KOMÓRKA LOKATOR. 2.65m² GRES
3.40	KOMÓRKA LOKATOR. 2.65m² GRES
3.41	KOMÓRKA LOKATOR. 2.65m² GRES
3.42	KOMÓRKA LOKATOR. 2.65m² GRES
3.43	KOMÓRKA LOKATOR. 2.65m² GRES
3.44	KOMÓRKA LOKATOR. 2.65m² GRES
3.45	KOMÓRKA LOKATOR. 2.65m² GRES
3.46	KOMÓRKA LOKATOR. 2.65m² GRES

MIESZKANIE M nr 16 pow. 43.51 m²	
3.2	PRZEDPOKÓJ 3.29m² GRES
3.3	ŁAZIENKA 4.27m² GRES
3.4	POKÓJ 12.89m² WYKŁ. PCV
3.5	POKÓJ+ ANEKS KUCH. 23.07m² WYKŁ. PCV/GRES

MIESZKANIE M nr 17 pow. 59.26 m²	
3.6	PRZEDPOKÓJ 7.78m² GRES
3.7	ŁAZIENKA 4.09m² GRES
3.8	POKÓJ 12.00m² WYKŁ. PCV
3.9	POKÓJ 11.33m² WYKŁ. PCV
3.10	POKÓJ+ ANEKS KUCH. 24.01m² WYKŁ. PCV/GRES

MIESZKANIE M nr 18 pow. 45.35 m²	
3.11	PRZEDPOKÓJ 8.60m² GRES
3.12	ŁAZIENKA 4.59m² GRES
3.13	POKÓJ 11.70m² WYKŁ. PCV
3.14	POKÓJ+ ANEKS KUCH. 20.56m² WYKŁ. PCV/GRES

MIESZKANIE M nr 19 pow. 37.80 m²	
3.15	PRZEDPOKÓJ 2.49m² GRES
3.16	POKÓJ+ ANEKS KUCH. 20.27m² WYKŁ. PCV/GRES
3.17	POKÓJ 10.33m² WYKŁ. PCV
3.18	ŁAZIENKA 4.71m² GRES

MIESZKANIE M nr 20 pow. 43.19 m²	
3.19	PRZEDPOKÓJ 3.19m² GRES
3.20	ŁAZIENKA 4.22m² GRES
3.21	POKÓJ 12.51m² WYKŁ. PCV
3.22	POKÓJ+ ANEKS KUCH. 23.27m² WYKŁ. PCV/GRES

MIESZKANIE M nr 21 pow. 43.19 m²	
3.23	PRZEDPOKÓJ 3.19m² GRES
3.24	POKÓJ+ ANEKS KUCH. 23.27m² WYKŁ. PCV/GRES
3.25	POKÓJ 12.51m² WYKŁ. PCV
3.26	ŁAZIENKA 4.22m² GRES

MIESZKANIE M nr 22 pow. 62.56 m²	
3.27	PRZEDPOKÓJ 8.52m² GRES
3.28	ŁAZIENKA 4.22m² GRES
3.29	POKÓJ 11.29m² WYKŁ. PCV
3.30	KUCHNIA 8.45m² GRES
3.31	POKÓJ 19.95m² WYKŁ. PCV
3.32	POKÓJ 10.13m² WYKŁ. PCV

MIESZKANIE M nr 23 pow. 55.44 m²	
3.33	PRZEDPOKÓJ 5.55m² GRES
3.34	POKÓJ+ ANEKS KUCH. 22.74m² WYKŁ. PCV/GRES
3.35	POKÓJ 10.77m² WYKŁ. PCV
3.36	POKÓJ 12.11m² WYKŁ. PCV
3.37	ŁAZIENKA 4.27m² GRES

OZNACZENIA:
- Ściana pełna z bloczków silikatowych
- Elementy żelbetowe
- Ocieplenie z wełny mineralnej twardej
- Ocieplenie ze styropianu
- Ściana ażurowa z bloczków silikatowych(>2m)
- L+W+G — Szacht: liczniki wody i gazu, logoterma
- E+TV — Szacht: kable inst. elektr. i fotowoltaicznej

UWAGI I OZNACZENIA:
1. Powierzchnie mieszkalne podano w świetle tynków
2. Elementy konstrukcyjne wykonać wg PB Konstrukcji
3. Piony wentylacyjne oznaczono wg:
   - "0"- kondygnacja 1. (parter)
   - "1"- kondygnacja 2. (1.piętro)
   - "2"- kondygnacja 3. (2.piętro)
   - "3"- kondygnacja 4. (3.piętro)
   - "4"- kondygnacja 5. (4.piętro)
4. Kanały wentylacyjne z pustaków betonowych, o odp. ogniowej EI30, o wym. 36x25cm
- Piony kanalizacyjne
- betonowe pustaki wentyl. na stropie
- betonowe pustaki wentyl. montowane powyżej stropu
5. Kominy w pomieszczeniach okładać płytą włókn - cem.

wymiary podane w drzwiach oznaczają otwór w murze

- w łazienkach pod płytki gres stosować izolację powłokową
- kominy otynkować lub obudować płytą gk
- w łazienkach stosować płyty gk wodoodporne
- posadzki odsłyfatować obwodowo paskami styropianu gr. 2 cm

UWAGA:
BALUSTRADY BALKONÓW H=110cm - PRZYJĘTO GOTOWE SYSTEMY BALUSTRAD
KONSTRUKCJA BALUSTRADY ZE STALI KWASOODPORNEJ AISI 316
SŁUPKI, POCHWYTY Z RURY Ø42.4mm, WYPEŁNIENIE Z BLACHY ZE STALI AISI 316 grub.1,5mm , PERFOROWANEJ,OBUSTRONNIE SZLIFOWANEJ, OTWORY KWADRATOWE 15x15mm

PATIO - PRACOWNIA PROJEKTOWA 71-250 BEZRZECZE UL. RAJSKA 1 tel. 693 226 079

fazy: PROJEKT TECHNICZNY	rysunek: RZUT 2-go PIĘTRA		PT
branża: ARCHITEKTONICZNA		skala:	1:75
Inwestor: KARLIŃSKIE TOWARZYSTWO BUDOWNICTWA SPÓŁDZIELCZEGO sp. z o.o. 78-230 KARLINO ul.Wojska Polskiego 1	obiekt budowlany: BUDYNEK MIESZKALNY WIELORODZINNY nr 7	format:	A3
	adres obiektu budowlanego: 78-230 Karlino ul. Koszalińska dz. nr 211 obręb 0003, jednostka ewid. Karlino	data opracowania:	
projektant: mgr inż.arch. MAŁGORZATA AZAMICZYK, kod uprawnień architektonicznych	TP upr.:	Podpis:	
projektant sprawdzający: mgr inż.arch. MARIA GRUCHOWSKA, kod uprawnień architektonicznych	32/Gd/92		

nazwa zamierzenia budowlanego: budynek mieszkalny wielorodzinny z podziemnych w 6 ii w 7 wraz z zagospodarowaniem terenu i infrastrukturą techniczną - osiedle Skrzetnika przy ul. Koszalińskiej w Karlinie, dz.nr 198, 199, 206, 2011, 2012, 211 obręb 0003 Karlino

styczeń 2021

PRAWA AUTORSKIE ZASTRZEŻONE - projekt chroniony prawem autorskim zgodnie z art.1 ust. Ustawy o Prawie Autorskim i Prawach Pokrewnych z dn. 4 lutego 1994r. (Dz.U. nr 24 poz 83 z 2000 r.)