


	REZERWA WSPOLNE

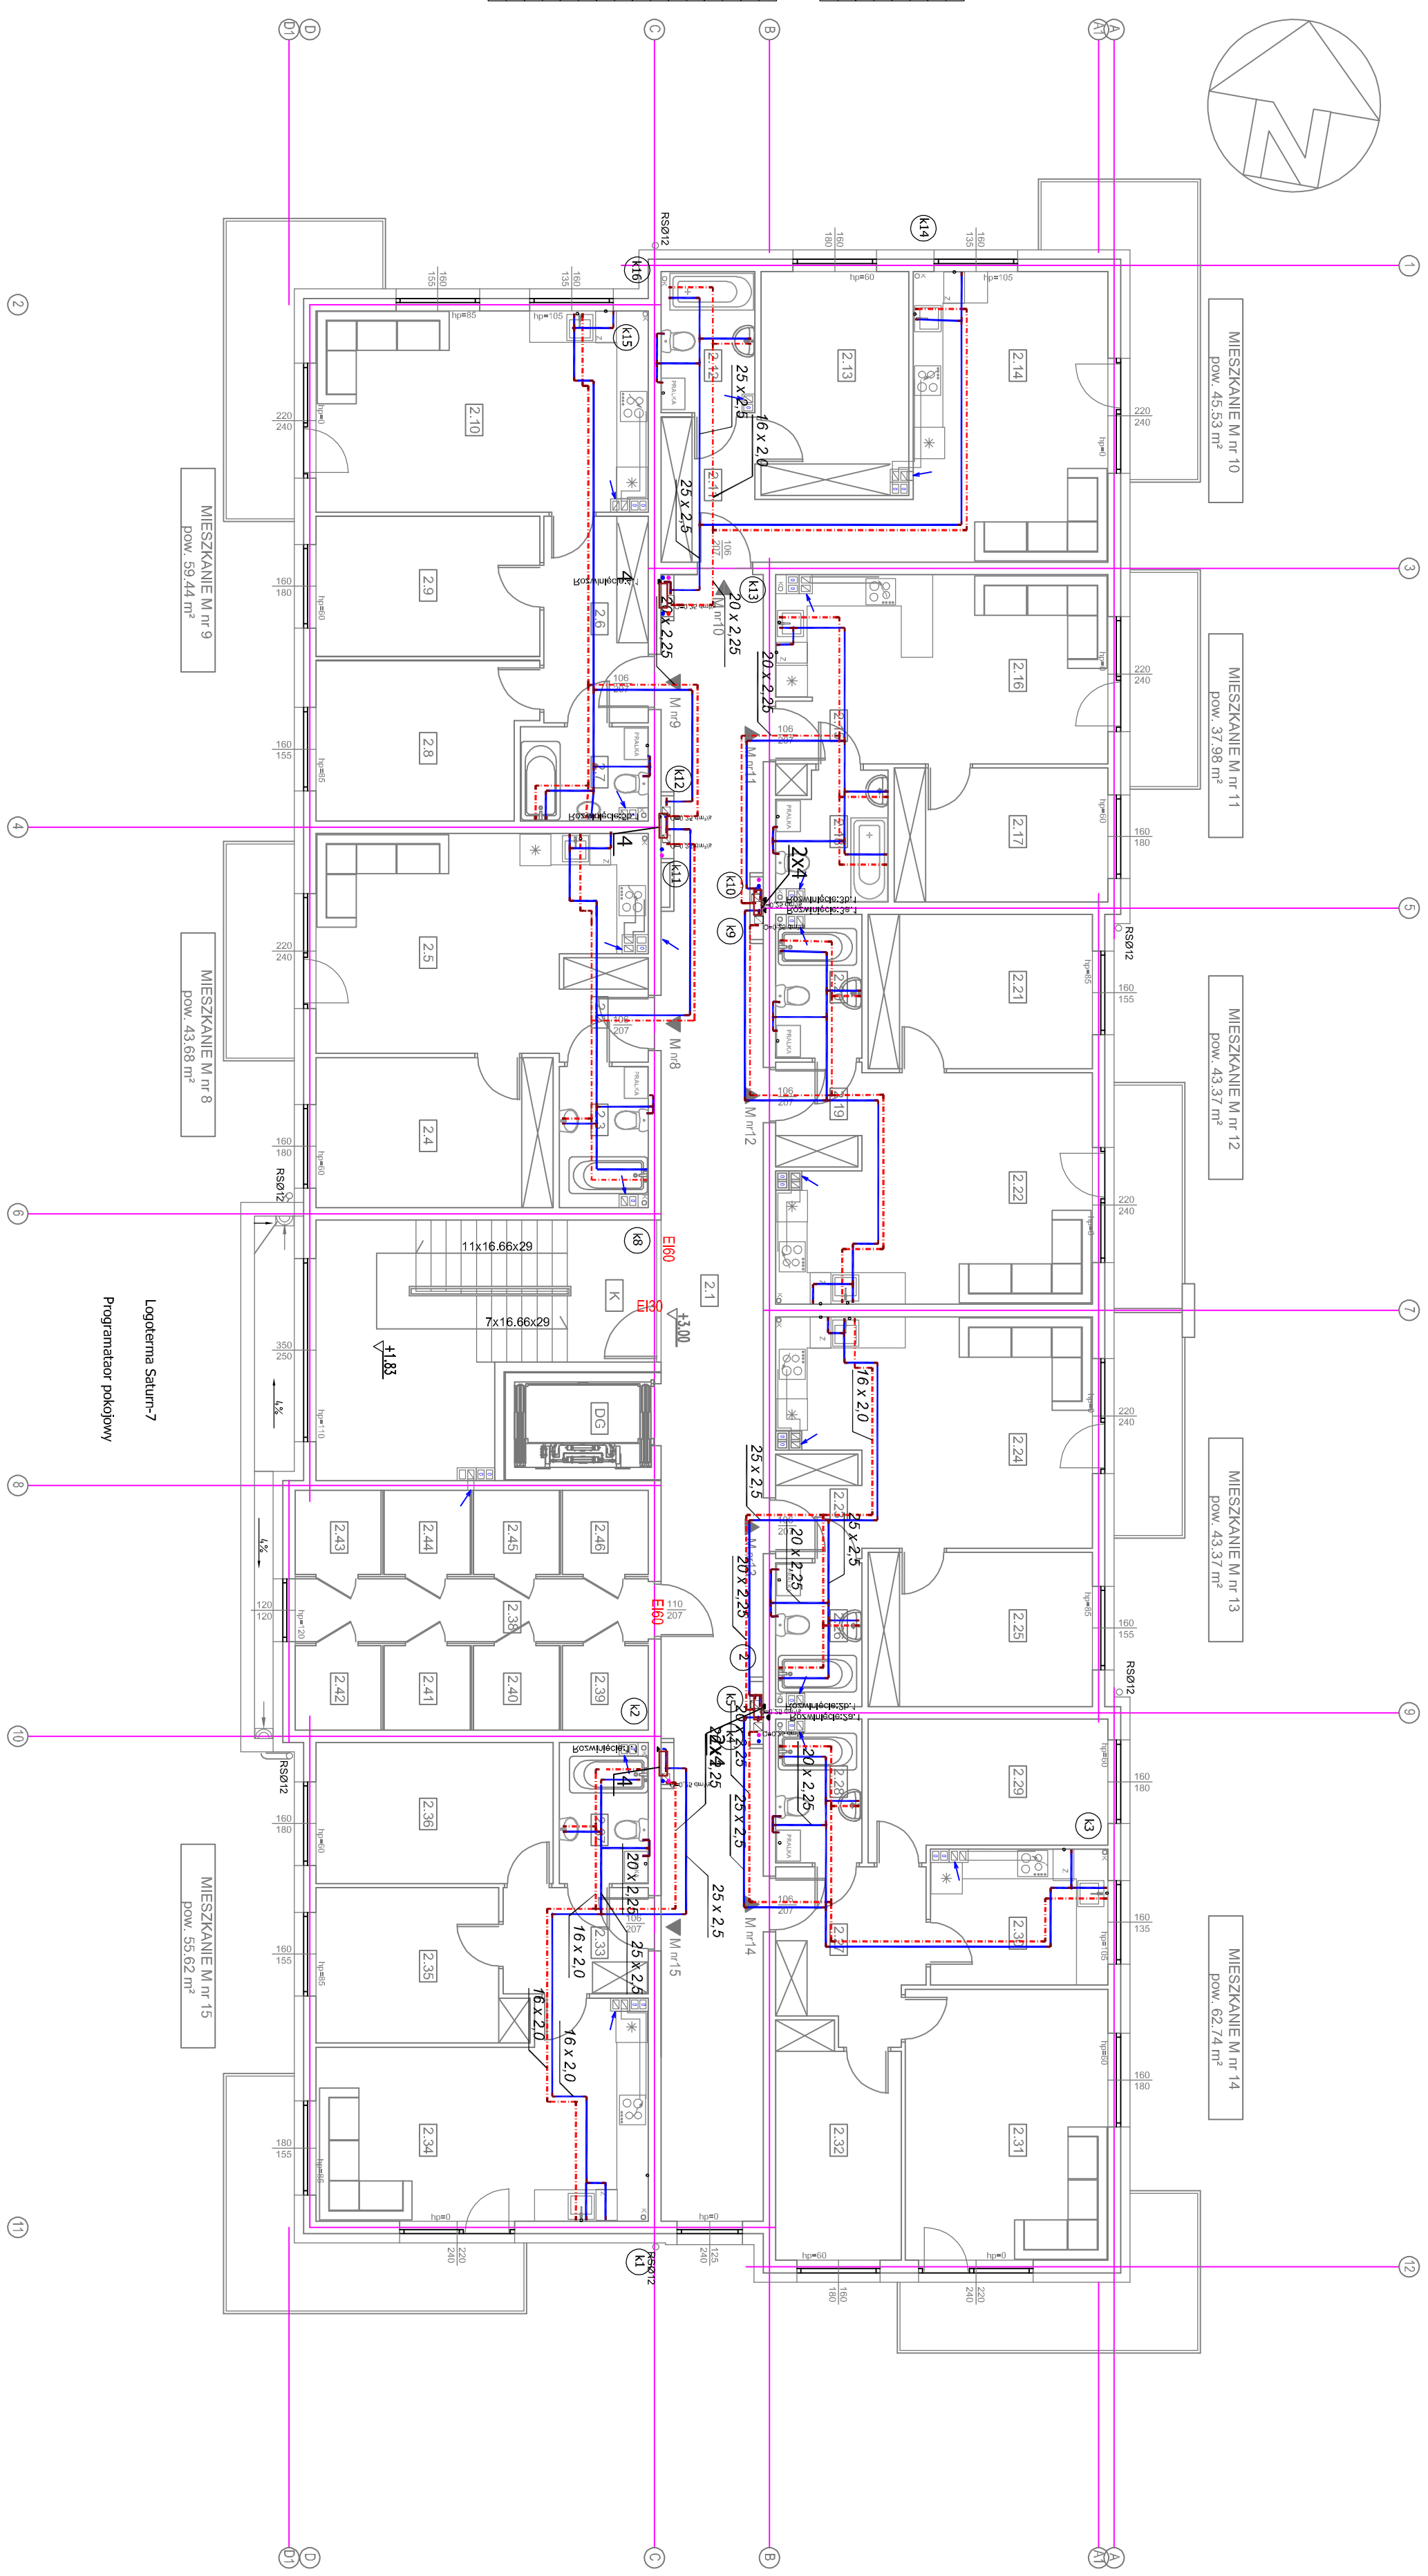



[illegible]

Szacht: liczniki wody i gazu, logotermny