


Profil przyłącza i instalacji kan. deszcz.  
do budynku Nr 7  
skala 1:100/500

Profil przyłącza kan. deszcz.  
odwodnienie parkingu Dz. Nr 201/1  
skala 1:100/500

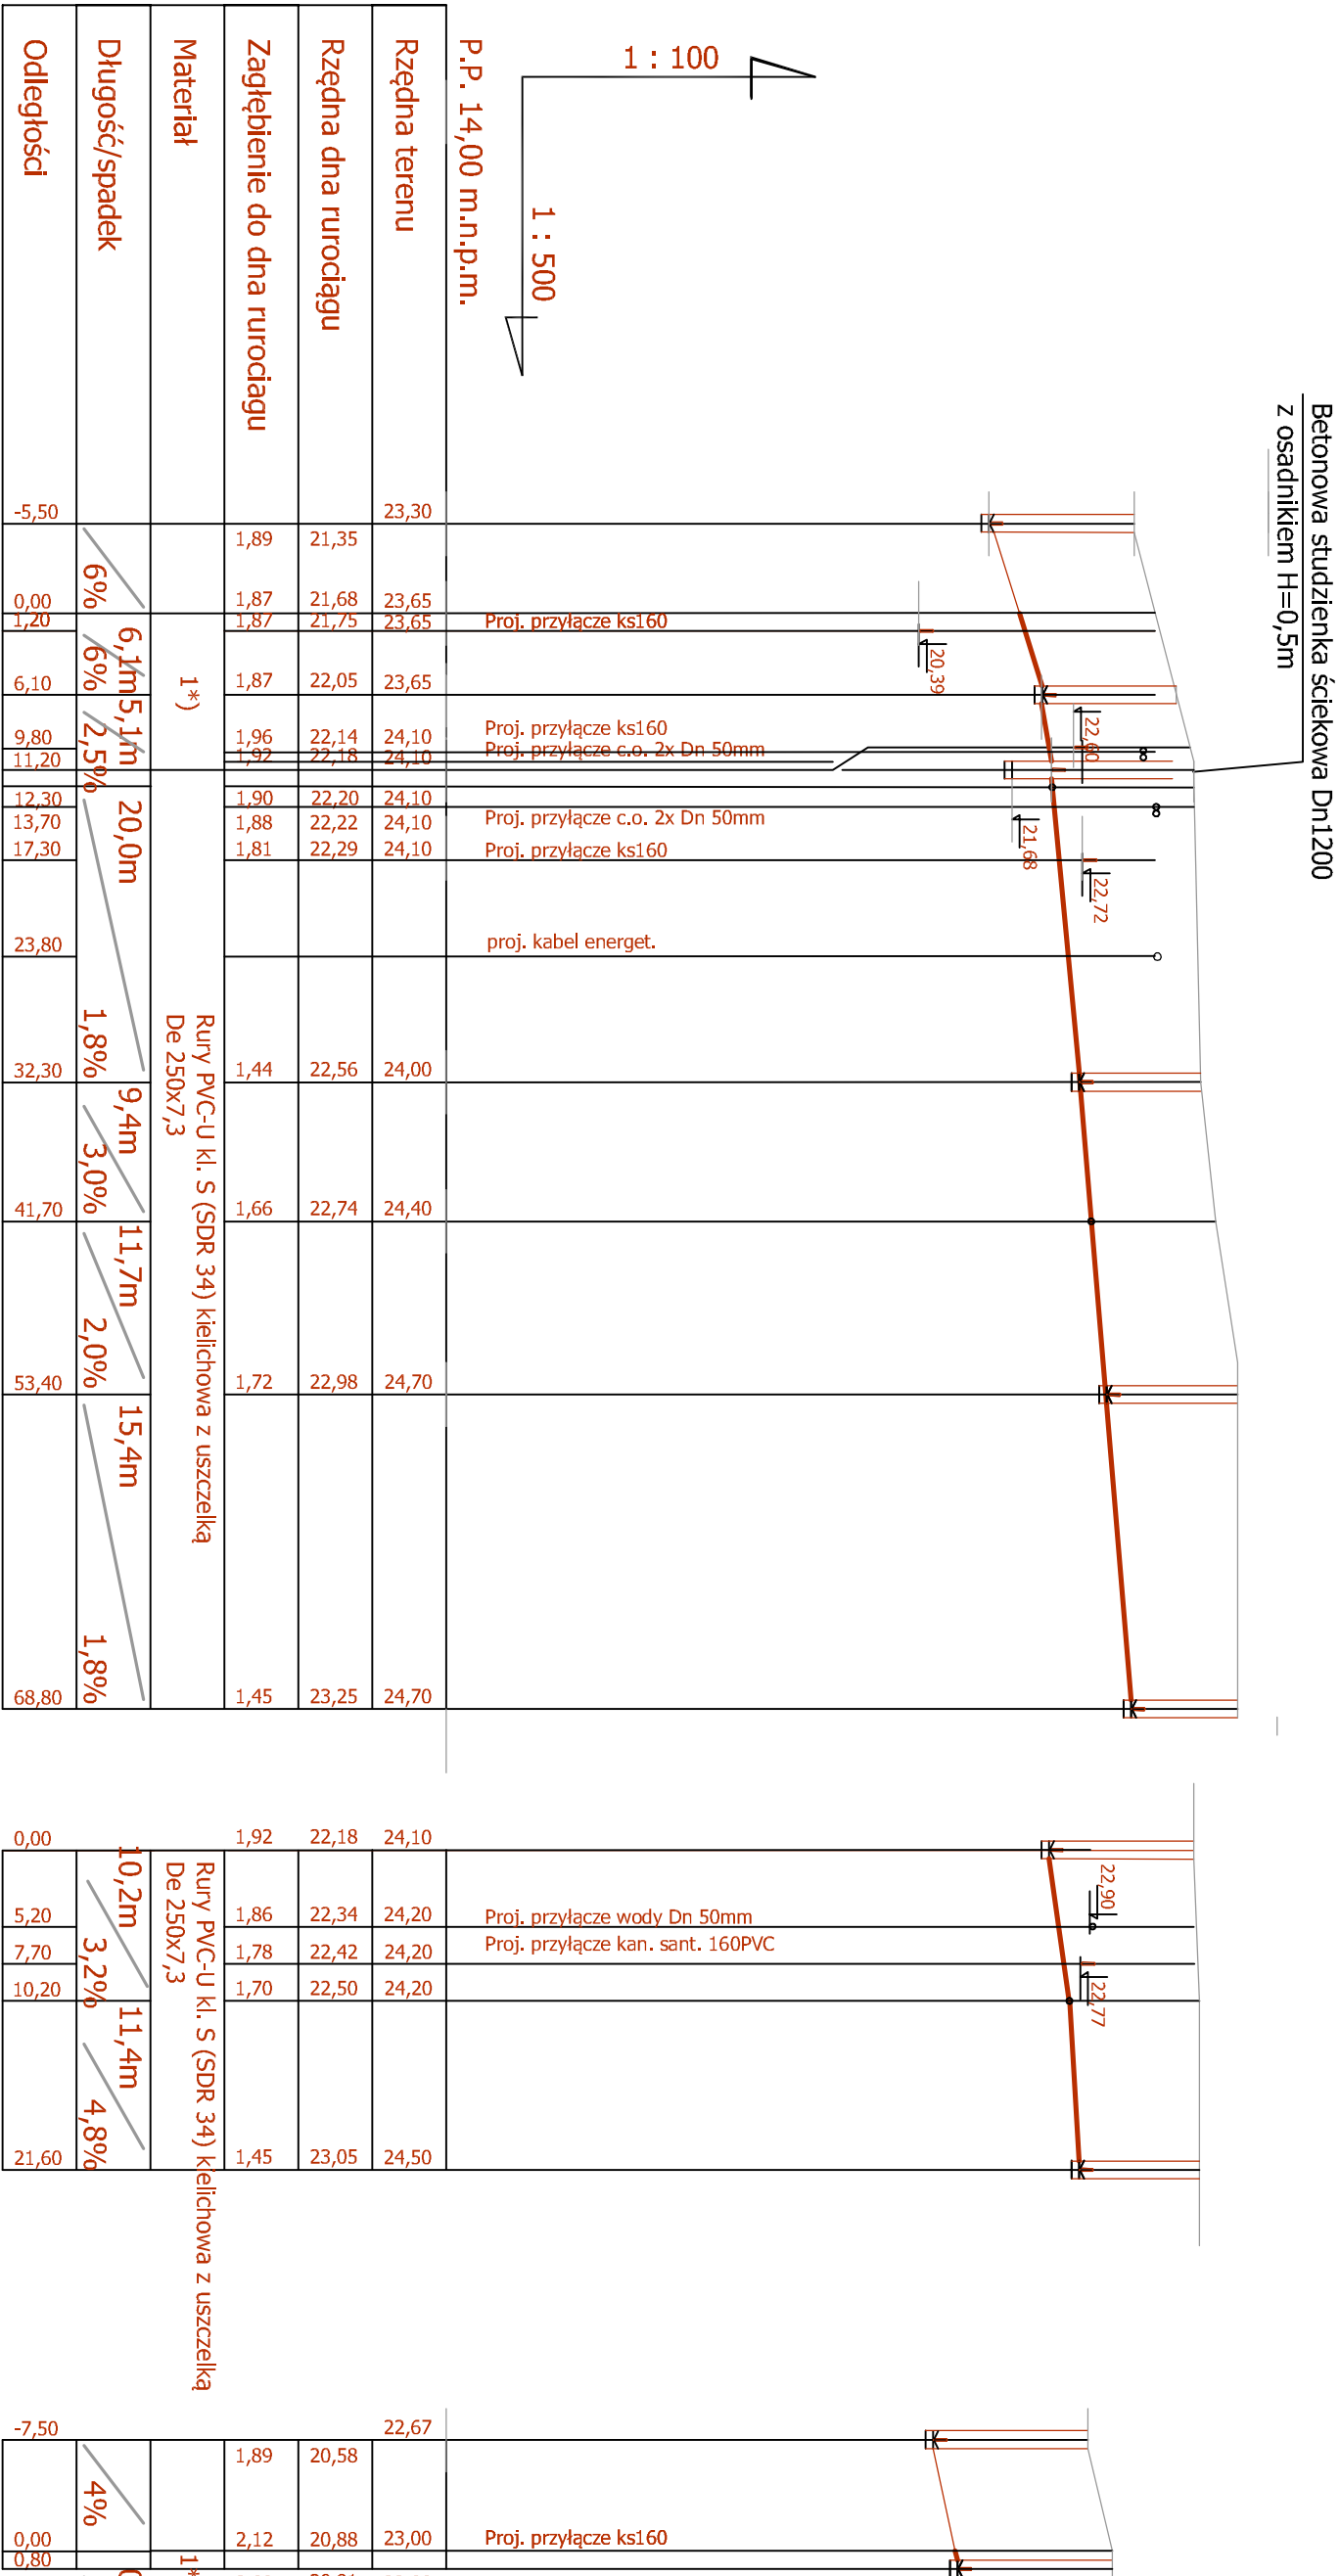

Dist.20 D7.1 D7.2 D7.3 Tr7.1 D7.4 D7.5 D7.2 Tr7.1 D7.6 Dist.18 d8D8

1\*) Rury PVC-U kl. S (SDR 34) kielichowa z uszczelką De 315x9,2

PATIO - PRACOWNIA PROJEKTOWA 71-250 BEZRZECZE UL. RAJSKA 1 tel. 693 226 079				PAB	
faza: PROJEKT ARCHITEKTONICZNO - BUDOWLANY				skala: 1:100/200	
branża: SANITARNA					
inwestor : KARLIŃSKIE TOWARZYSTWO BUDOWNICTWA SPOŁECZNEGO sp. z o.o.				nr rys. 2	
78-230 KARLINO ul. Wojska Polskiego 1					
adres obiektu budowlanego :		78-230 Karfino ul. Koszalińska dz. nr 200, 201/1, 211 obręb 0003, jednostka ewid. Karfino			
nazwa zamawiaczki budowlanego :		budowa budynków wielorodzinnych nr 6 i nr 7 wraz z zagospodarowaniem terenu i infrastrukturą techniczną - osiedle Biedronia przy ul. Koszalińskiej w Karlinie, dz.nr 198, 199, 200, 201/1, 201/2, 211 obręb 0003 Karfino			
mgr inż. Jolanta Szymańska		mgr inż. Bogdan Tun			
projektant		mgr inż. Jolanta Szymańska			
specjalność: Instalacja w zakresie ściek, instalacji gazow, went., gaz., wodoci, termalnego;		Nr upr.:			
projektant		UANW7210/8085			
specjalność: Instalacja w zakresie ściek, instalacji gazow, went., gaz., wodoci, termalnego;		UANW7242/10432			
