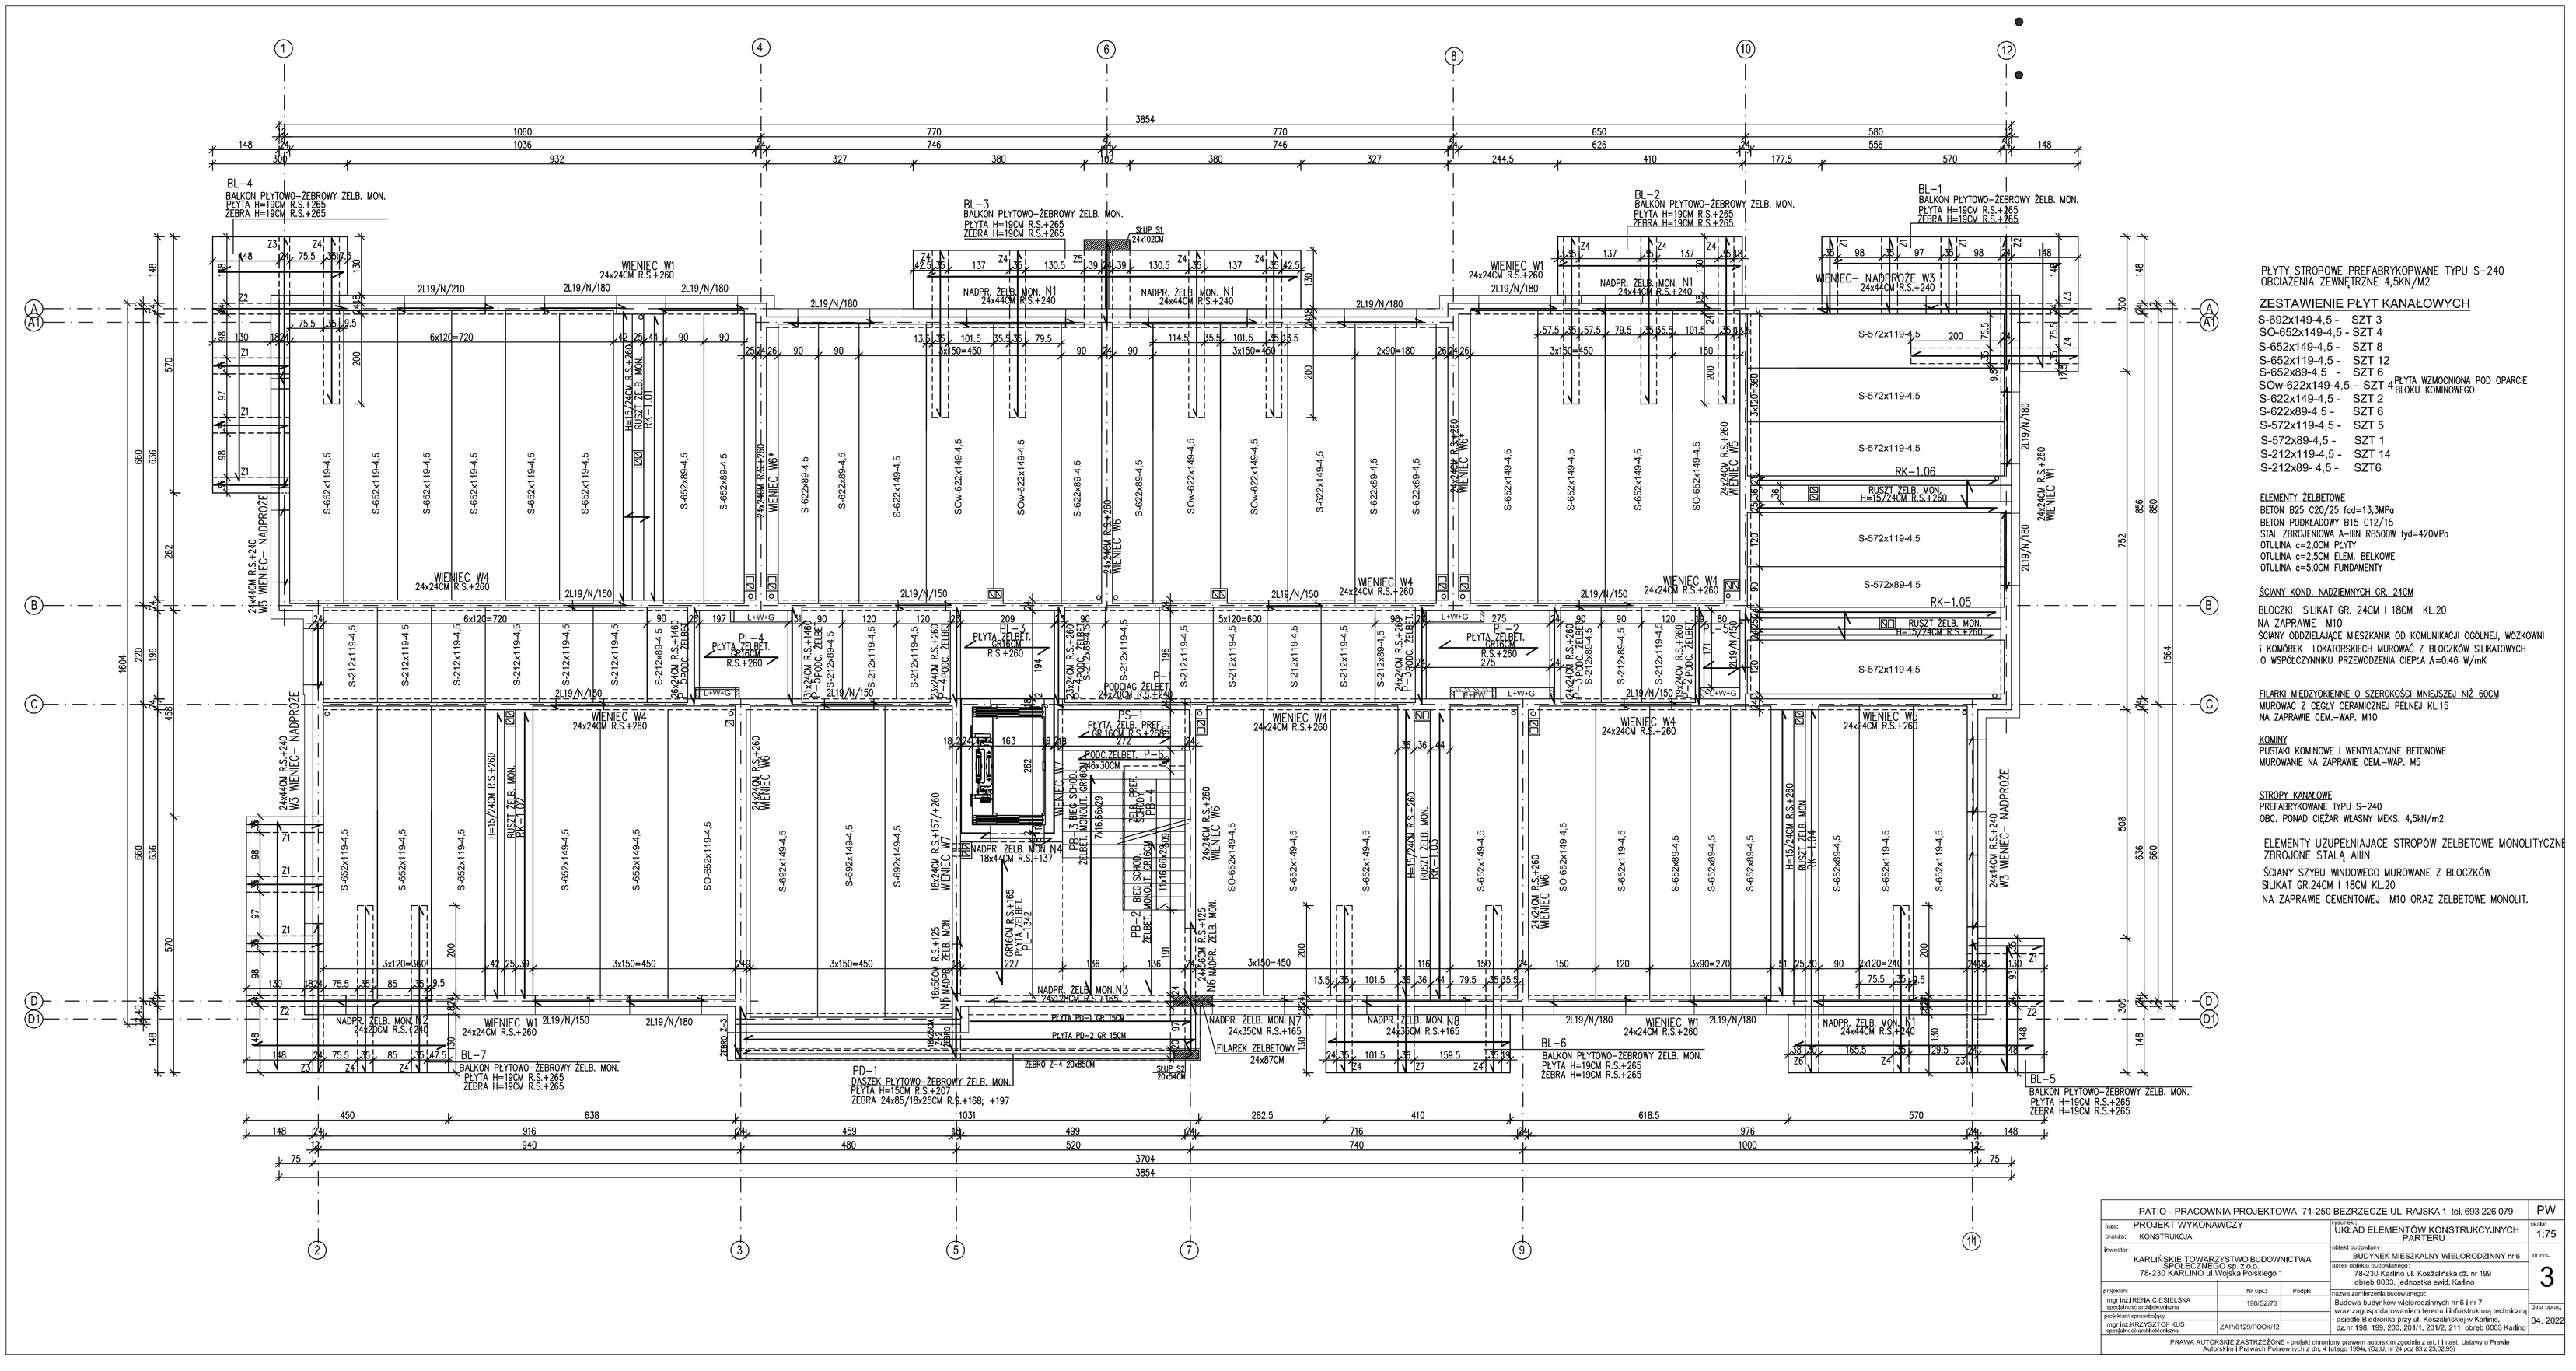
BL-4 BALKON PŁYTOWO-ŻEBROWY ŻELB. MON. PŁYTA H=19CM R.S.+265 ŻEBRA H=19CM R.S.+265
BL-3 BALKON PŁYTOWO-ŻEBROWY ŻELB. MON. PŁYTA H=19CM R.S.+265 ŻEBRA H=19CM R.S.+265
BL-2 BALKON PŁYTOWO-ŻEBROWY ŻELB. MON. PŁYTA H=19CM R.S.+265 ŻEBRA H=19CM R.S.+265
BL-1 BALKON PŁYTOWO-ŻEBROWY ŻELB. MON. PŁYTA H=19CM R.S.+265 ŻEBRA H=19CM R.S.+265
WIENIEC W1 24x24CM R.S.+260
WIENIEC W4 24x24CM R.S.+260
WIENIEC W5 24x44CM R.S.+240
WIENIEC- NADPROŻE W3 24x44CM R.S.+240
NADPR. ŻELB. MON. N1 24x44CM R.S.+240
NADPR. ŻELB. MON. N4 18x44CM R.S.+137
NADPR. ŻELB. MON. N5 24x35CM R.S.+165
NADPR. ŻELB. MON. N6 24x35CM R.S.+125
NADPR. ŻELB. MON. N7 24x35CM R.S.+165
NADPR. ŻELB. MON. N8 24x35CM R.S.+165
PŁYTA ŻELBET. GRZBIOW. R.S.+260
PŁYTA ŻELBET. GRZBIOW. R.S.+265
PŁYTA ŻELB. PREF. GR.16CM R.S.+260
PŁYTA ŻELBET. GR.15CM
PŁYTA PD-2 GR.15CM
PŁYTA PD-1 GR.15CM
