

320103\_4, Karlino - miasto, obr.0003 dz. 200,201/1, 201/2, 211

USŁUGI GEODEZYJNE

~~Skala 1:500~~

tel. 605-586-789

3 per 100: 0.014, 0.08, 0.01, 0.03

100

Uznaczenie karnicuryjnej  
pracy geodezyjnej  
GK.6640.159.2021


~~Data opracowania:~~ 2021.02.24

[illegible]

~~zostały pozytywnie zweryfikowane i przyjęte do państwowego zasobu geodezyjnego w Białogardzie~~

9	Świadcza, że niniejszy dokument został opracowany w wyniku prac geodezyjnych, które zostały pozytywnie zweryfikowane i przyjęte do państwowego zasobu geodezyjnego w	
P1	Nazwa organu Służby Geodezyjnej i Kartograficznej do którego zgłoszono pracę Identyfikacja i zgłoszenie przyjętego materiału do państwowego zasobu geodezyjnego	STARSOSTA BIAŁOGARDZKI
120	Numer data pozytywnej weryfikacji operatora	666041596021736, 2021.03.11
	Jestem świadomy odpowiedzialności karnej za złożenie fałszywego oświadczenia	
	Geodeta uprawniony Jan Lech nr upr. 7890	

$p_{10}$

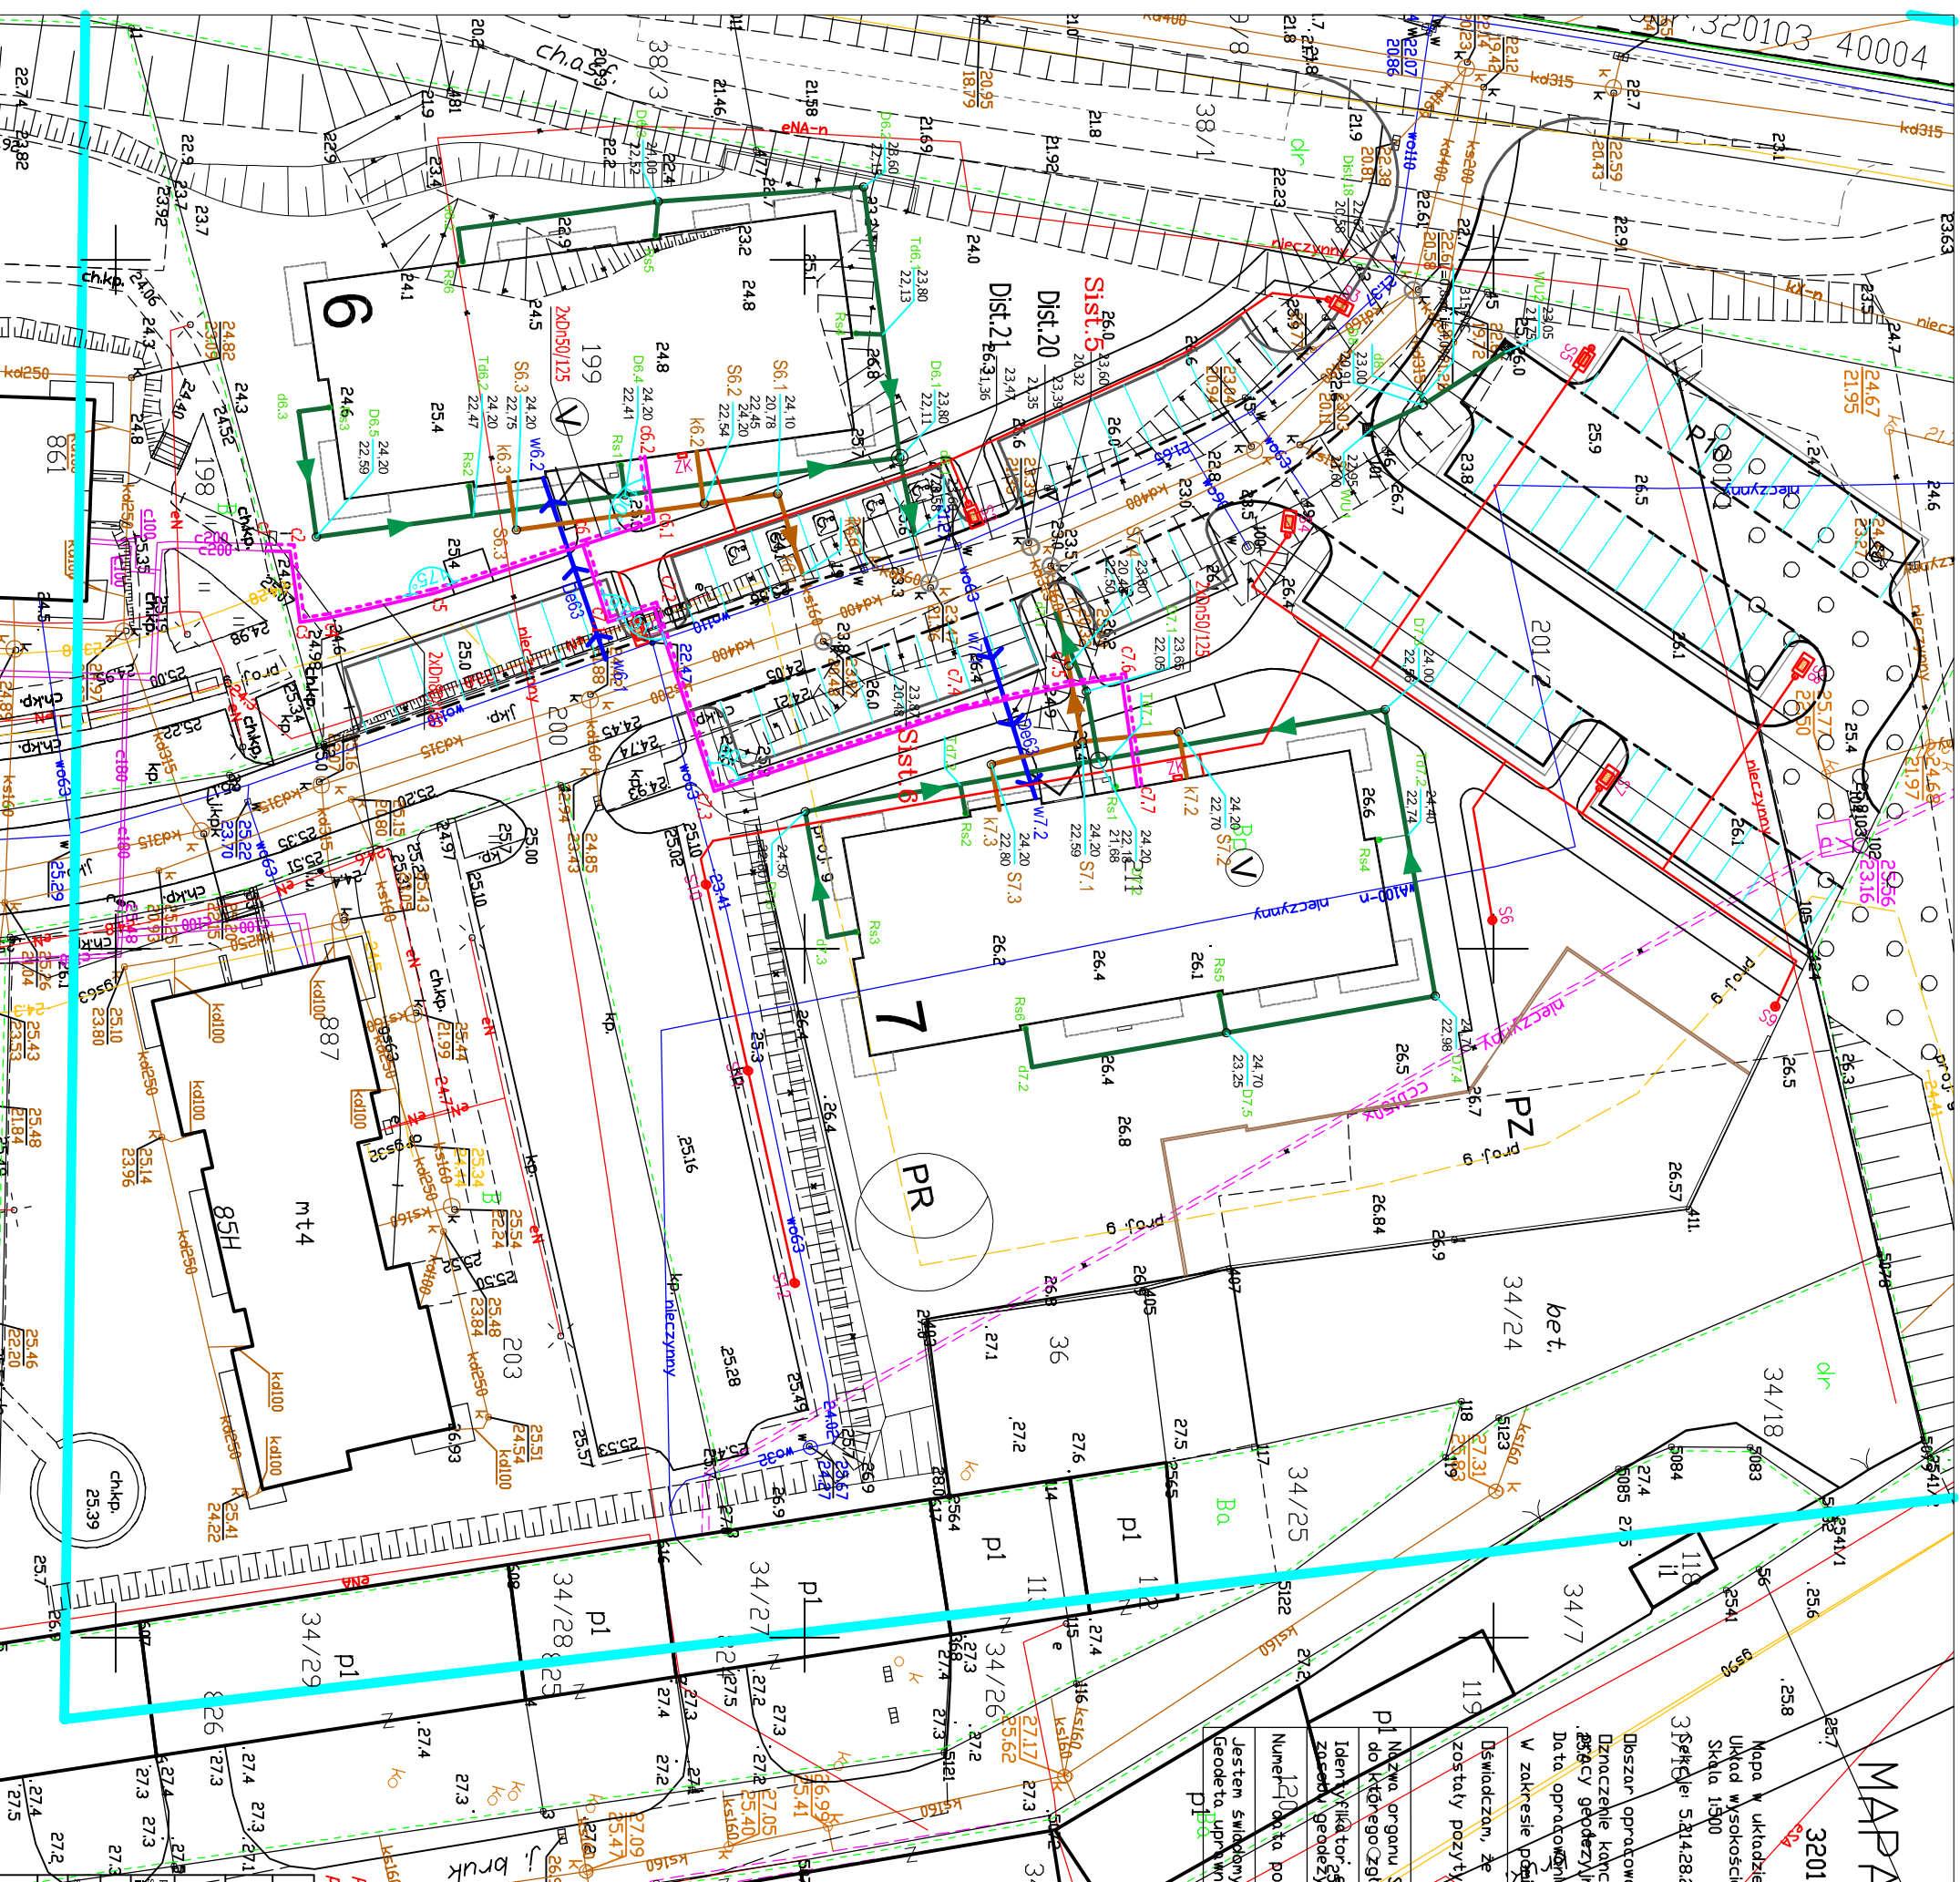

# ZAGOSPODAROWANIE TERENU

PATIO - PRACODAROWA PROJEKTOWA 71-250 BEZRZECZE U. RAJSKA 1 tel. 693 226 079			PZ
1. fazo:	PROJEKT ZAGOSDAROWANIA TERENU	rysunek:	sklad:
2. inwestor:	KARLINSKIE TOWARZYSTWO BUDOWNICTWA SPOLECZNEGO sp. z o.o. 78-230 KARLINO ul. Wojska Polskiego 1	PROJEKT ZAGOSDAROWANIA TERENU	1:500
3. projektant:	specjalnoš hieziolozja w zakresie: siat, list, rz. przew. werni., gaz., wodot., kanalizac.	adres obiektu budowlanego:	nr rys.
4. nazwa i adres biuro:	nr typ:	78-230 Karfino ul. Koszalińska dz. nr 200, 211 obręb 0003, jednostka ewid. Karfino	1
396			

**PRAWA AUTORSKIE ZASTRZEŻONE** - projekt chroniony prawem autorskim zgodnie z art. 1 i nast. Ustawy o Prawie Autorskim i Prawach Pokrewnych z dn. 4 lutego 1994r. (Dz.U. nr 24 poz 83 z 23.02.95)